


EXTRAIT DE PLAN DE FONDATIONS POUR L'IMPLANTATION DES SEMELLES ISOLEES

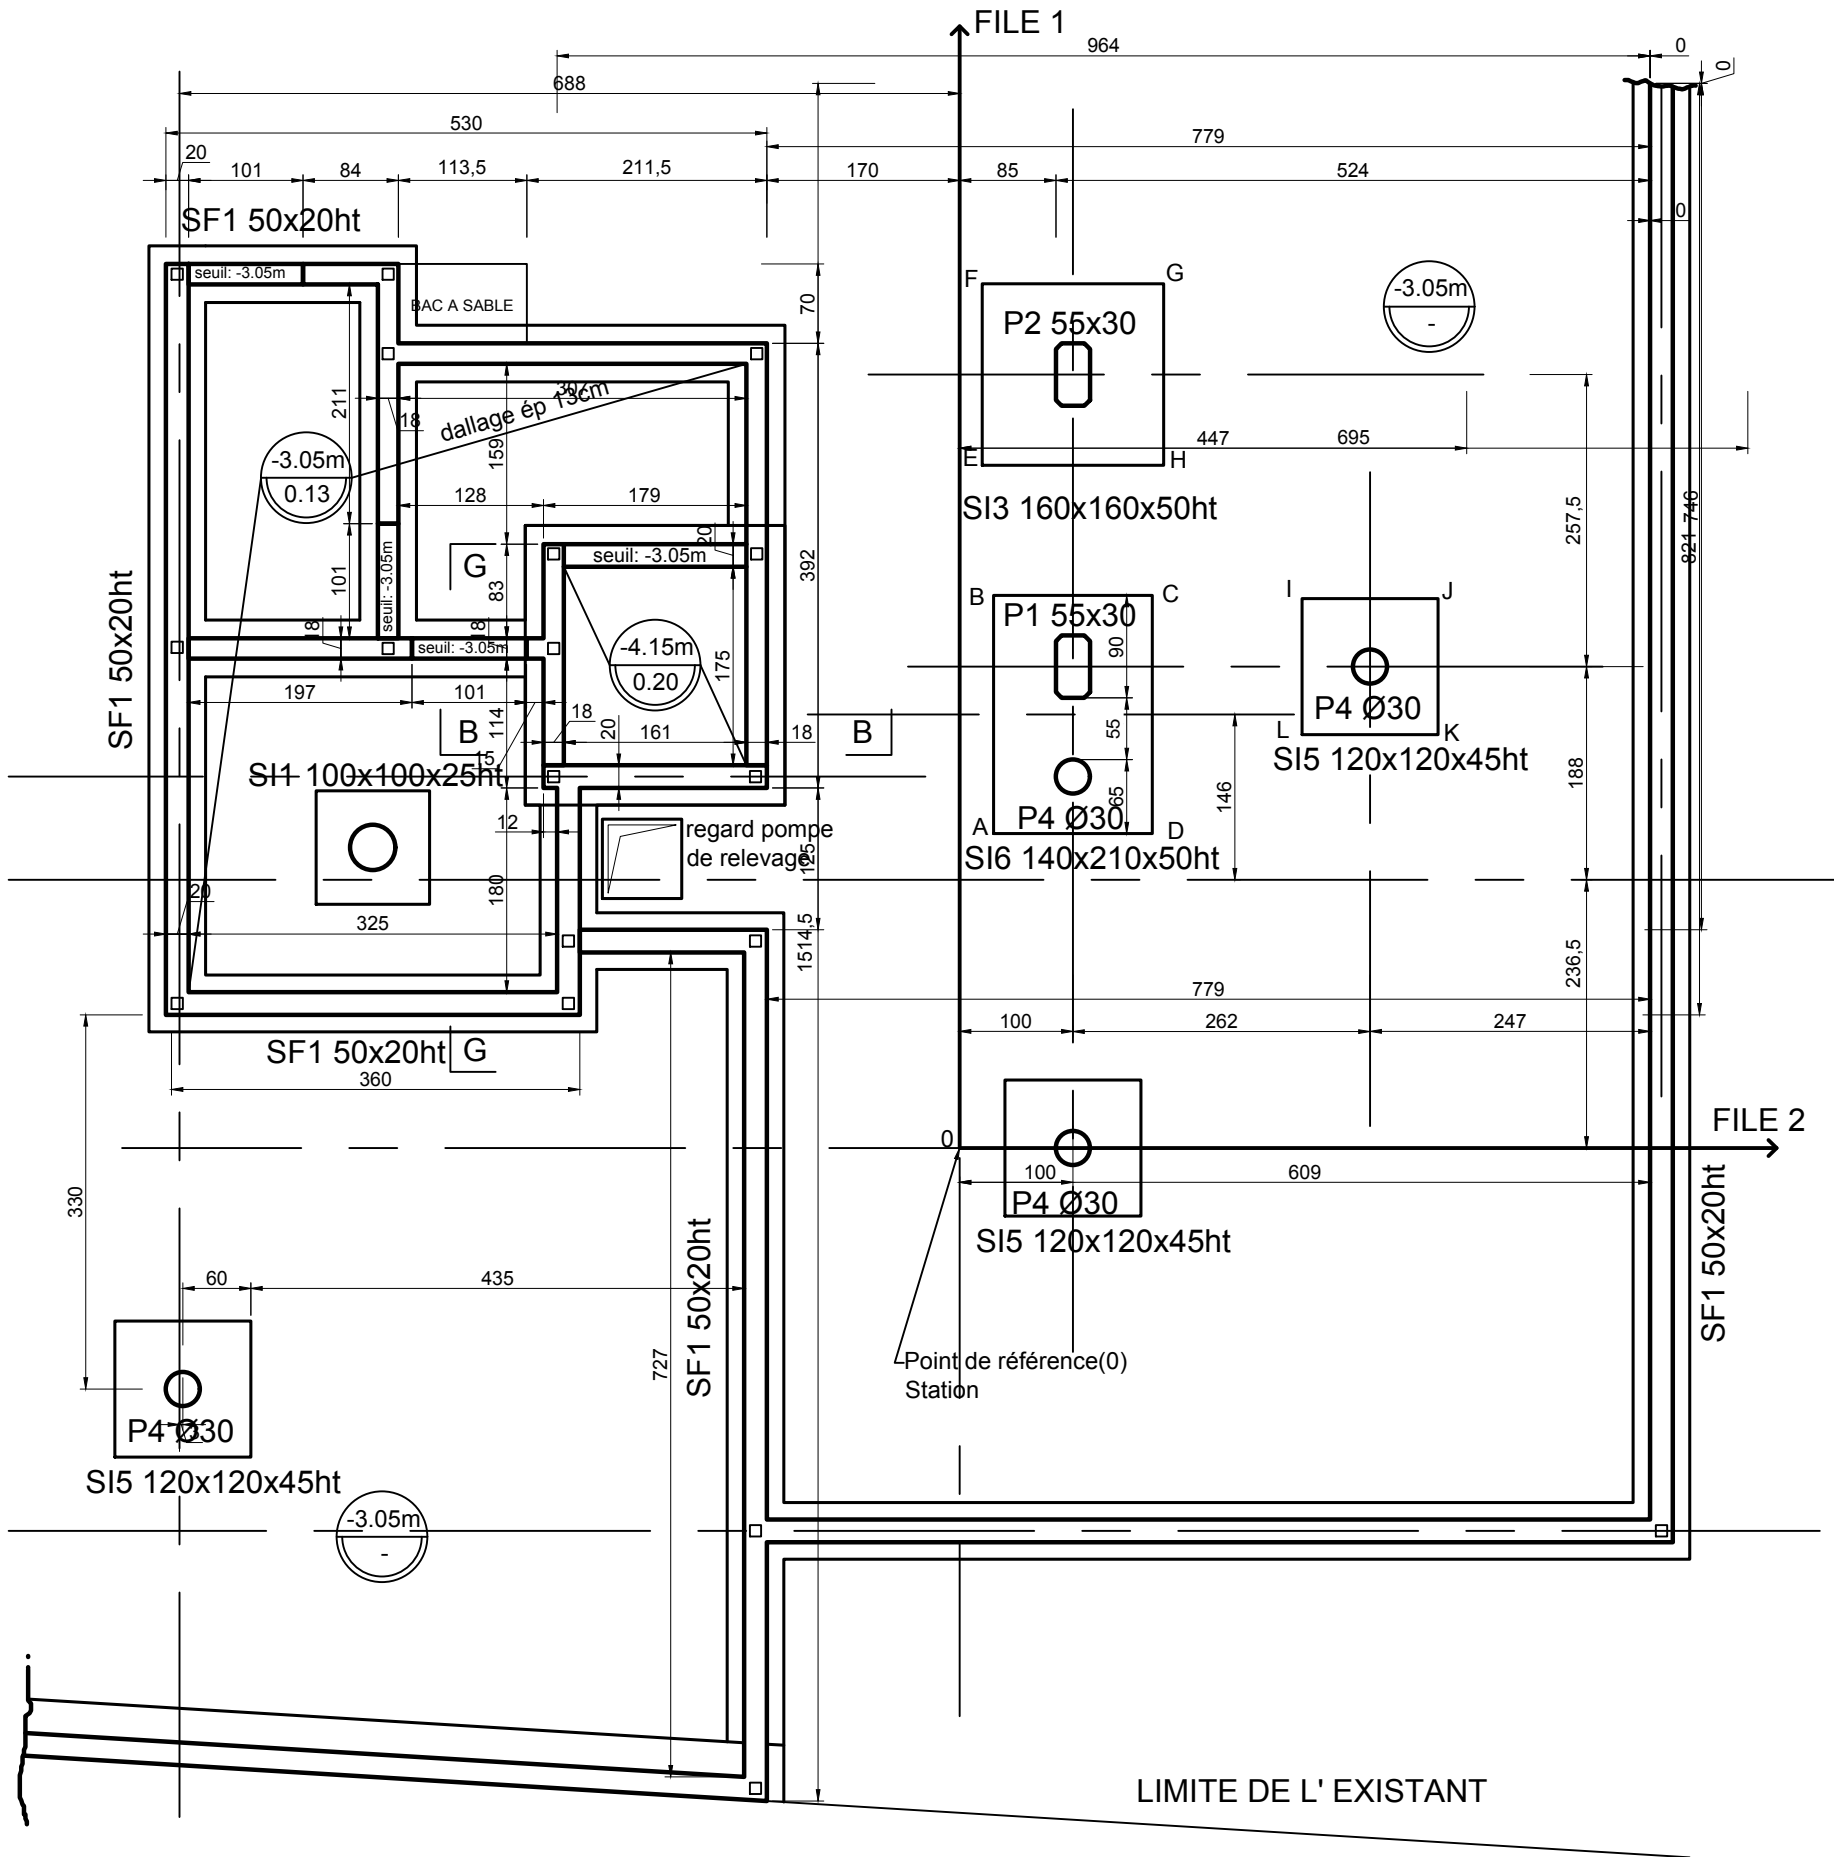

Cotation : en cm **Echelle** : indéterminée