


VUE EN PLAN  
1/20

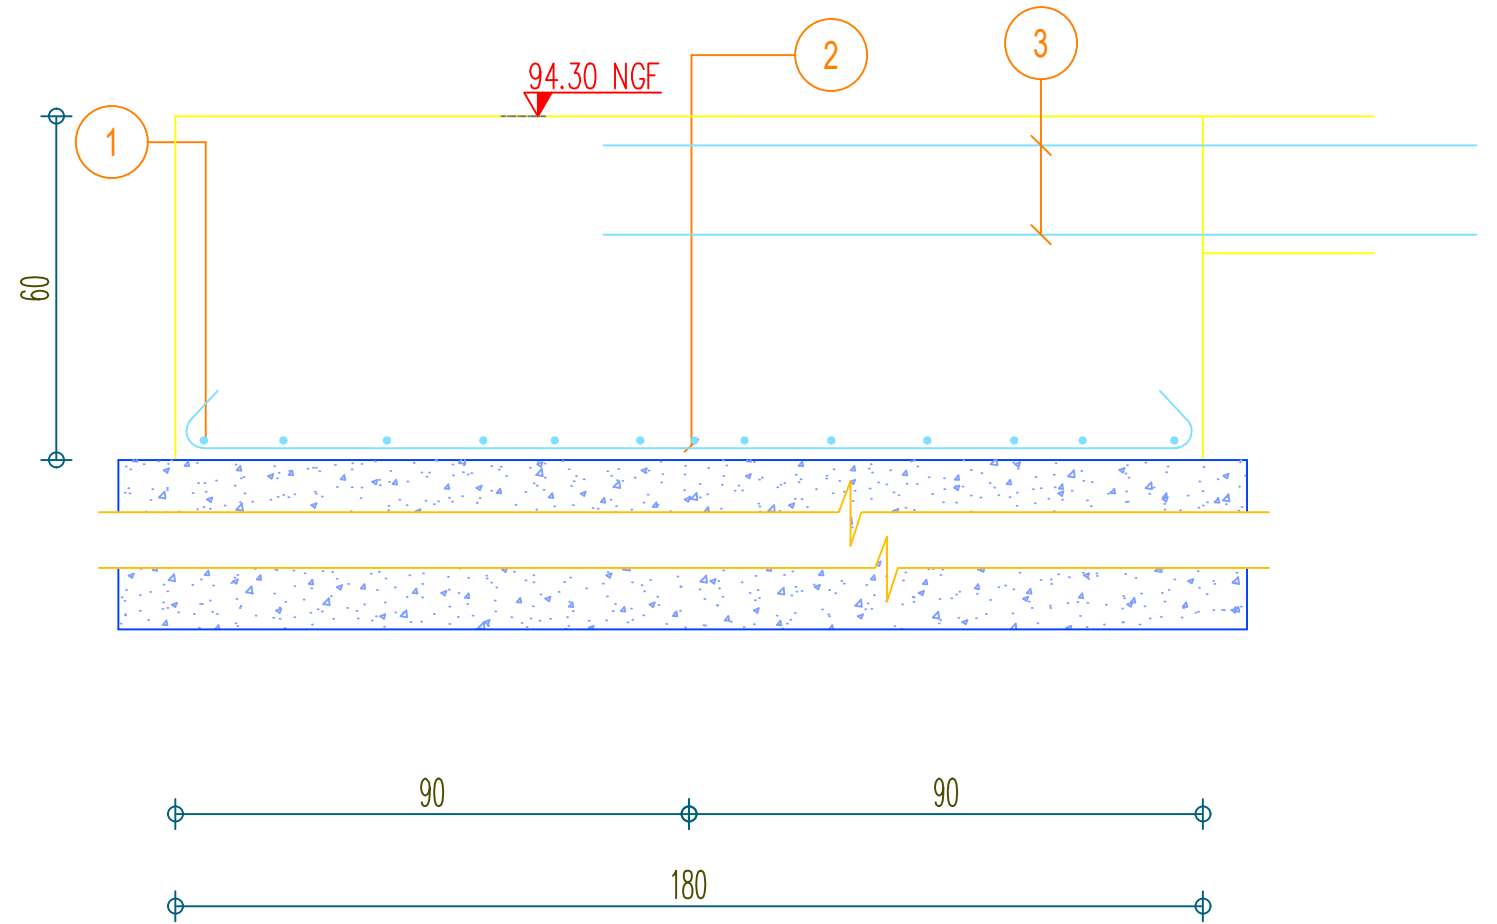

COUPE X-X  
1/20

1	12HA12	l=208 es=15	170
2	12HA12	l=208 es=15	170
3	Voir Armatures Longrines LG1 A LG4		

		Fe500(HA)	
GRUE P1 ROUG  Semelles Isolées	SG1 à SG4  Section 180x180x60ht (x4)	Fe235(Dx)	Beton (B25)
		Enrobage (cm) G=4 D=4	GOFD99-1
		Enrobage (cm) B=4 H=4	
		Echelle vue en plan 1/20	Page 1
		Echelle coupe 1/20	