



② Elévation Ouest

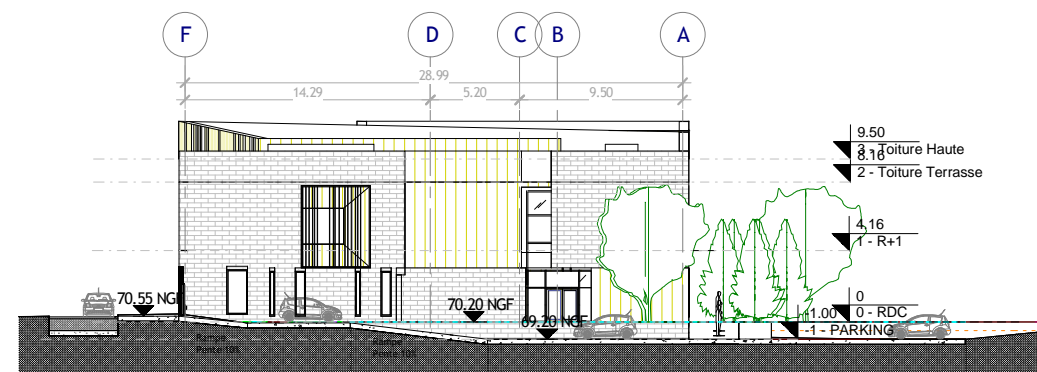

① Elévation Est



④ Elévation Nord

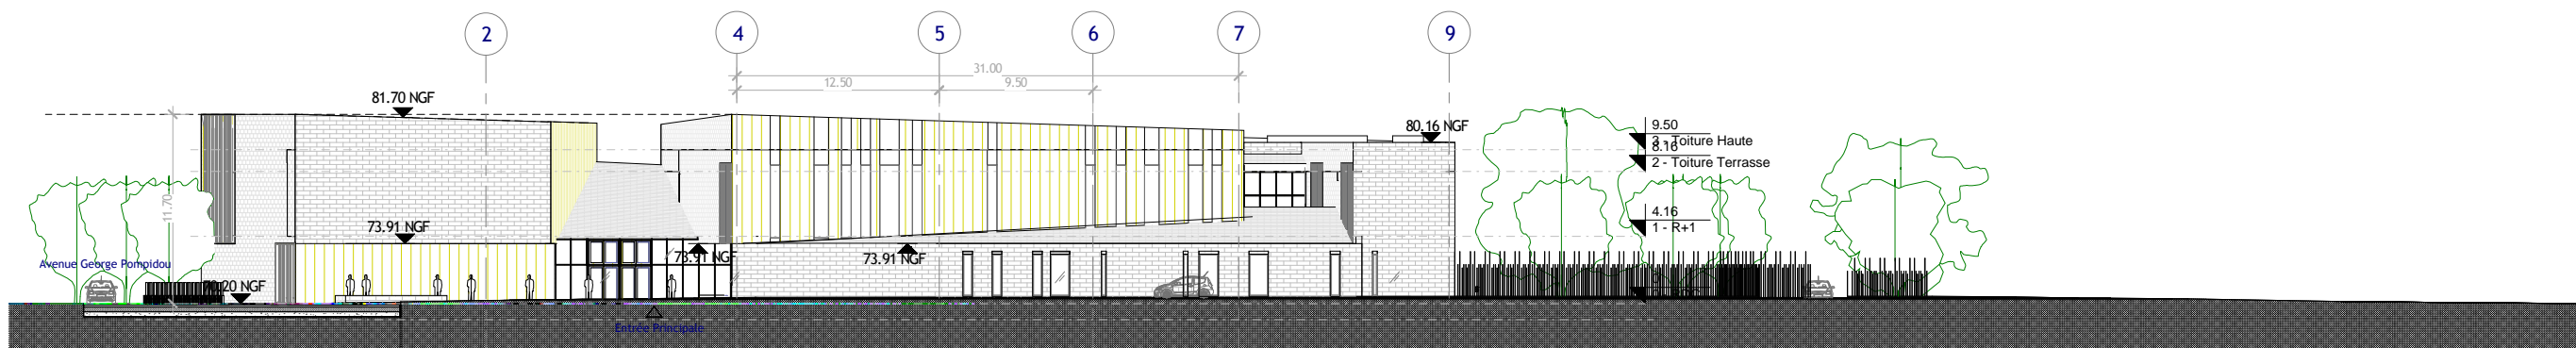

③ Elévation Sud

DG6

FACADES	Conservatoire de musique et de danse de Melun	
BACCALAURÉAT PROFESSIONNEL TECHNICIEN D'ÉTUDES DU BÂTIMENT option B : ASSISTANT EN ARCHITECTURE	ÉPREUVE E2 : PROJET ARCHITECTURAL	DOSSIER DE BASE
	ÉPREUVE E3 : COMMUNICATION ET SUIVI DE CHANTIER	
	1906ME-DB	7/7