



1 Coupe Transversale

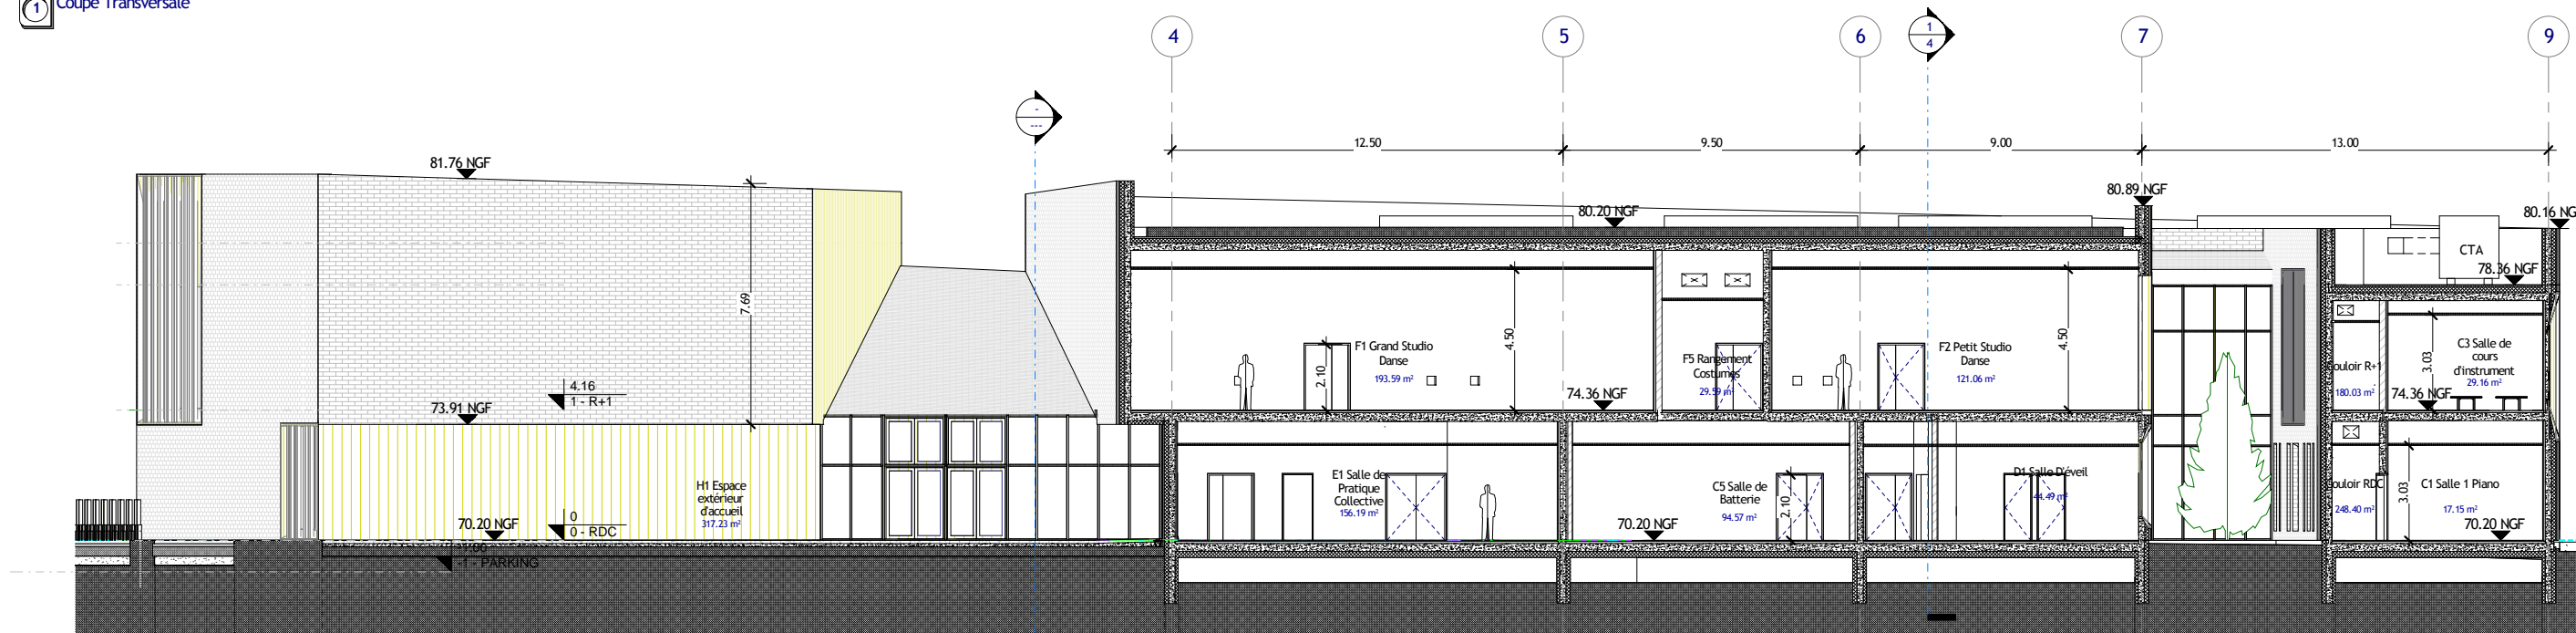

2 Coupe Longitudinale Patio

DG5

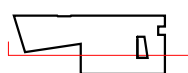

COUPES		Conservatoire de musique et de danse de Melun	
BACCALAURÉAT PROFESSIONNEL TECHNICIEN D'ÉTUDES DU BÂTIMENT option B : ASSISTANT EN ARCHITECTURE		ÉPREUVE E2 : PROJET ARCHITECTURAL ÉPREUVE E3 : COMMUNICATION ET SUIVI DE CHANTIER	DOSSIER DE BASE
		1906ME-DB	6/7