

BP METIERS DU PLATRE ET DE L'ISOLATION

E1 : EPREUVE TECHNOLOGIQUE

Sous-épreuve E11 : Etude et préparation d'un ouvrage

SESSION 2021



DOSSIER TECHNIQUE

CONSIGNES aux Candidats et aux Surveillants de l'Epreuve

- ❖ Le « **Dossier Sujet** » doit être rendu intégralement aux surveillants à la fin de l'épreuve.
- ❖ Le N° du CANDIDAT doit être clairement indiqué sur la page de garde du « **Dossier Sujet** ».

En fin de l'épreuve, le « **Dossier Sujet** » est ramassé, et regroupé par le surveillant, l'ensemble est agrafé dans une copie d'examen modèle Éducation Nationale, préalablement complétée par le candidat.

- ❖ Le **Dossier Technique** sera laissé au candidat à l'issue de l'épreuve.
- ❖ Les plans d'architecte sont désignés et numérotés par : « **Documents Technique : DT 1 à DT 4** » ;
- ❖ Les *renseignements techniques complémentaires* ainsi que l'extrait des **Cahiers des Clauses Techniques Particulières** repéré PE (PE 1 à PE 16) sont disponibles au format PDF sous forme de « *Ressources numériques* ».

BP METIERS DU PLATRE ET DE L'ISOLATION	Code : 21SP-BP MPI U11	DOSSIER TECHNIQUE
Epreuve E11 : Etude et préparation d'un ouvrage	Durée : 3 h 30	Page : 1 / 6

SOMMAIRE













DOSSIER TECHNIQUE (DT)

DT 1 :	Vue en plan général	page : 3/6
DT 2 :	Vue en plan partiel : Local technique.....	page : 4/6
DT 3 :	Vue en plan partiel : Dégagement – Salle 1 Activités – Local matériel.....	page : 5/6
DT 4 :	Dessin de détail –Coupe DD : Plafond – Mur de refend	page : 6/6


PIECES ÉCRITES (PE)

C.C.T.P.	:	PE 1 à PE16
----------	---------	-------------

RENSEIGNEMENTS TECHNIQUES COMPLÉMENTAIRES

-  1. CloisonsDistribution-Performances-Quantitatif
-  2. PlaquesPrégy
-  3. Profilés-Vis-Accessoires finition
-  Bon de commande
-  Bon Livraison
-  Carnet de pose SINIAT
-  Contraintes-Chantier
-  Focus Dg-PRODUCT-FR
-  IG_202_Focus_Dg
-  Memo dechet
-  Memo isolation
-  Memo sante
-  Memo securite


VUE EN PLAN PARTIEL - LOCAL TECHNIQUE

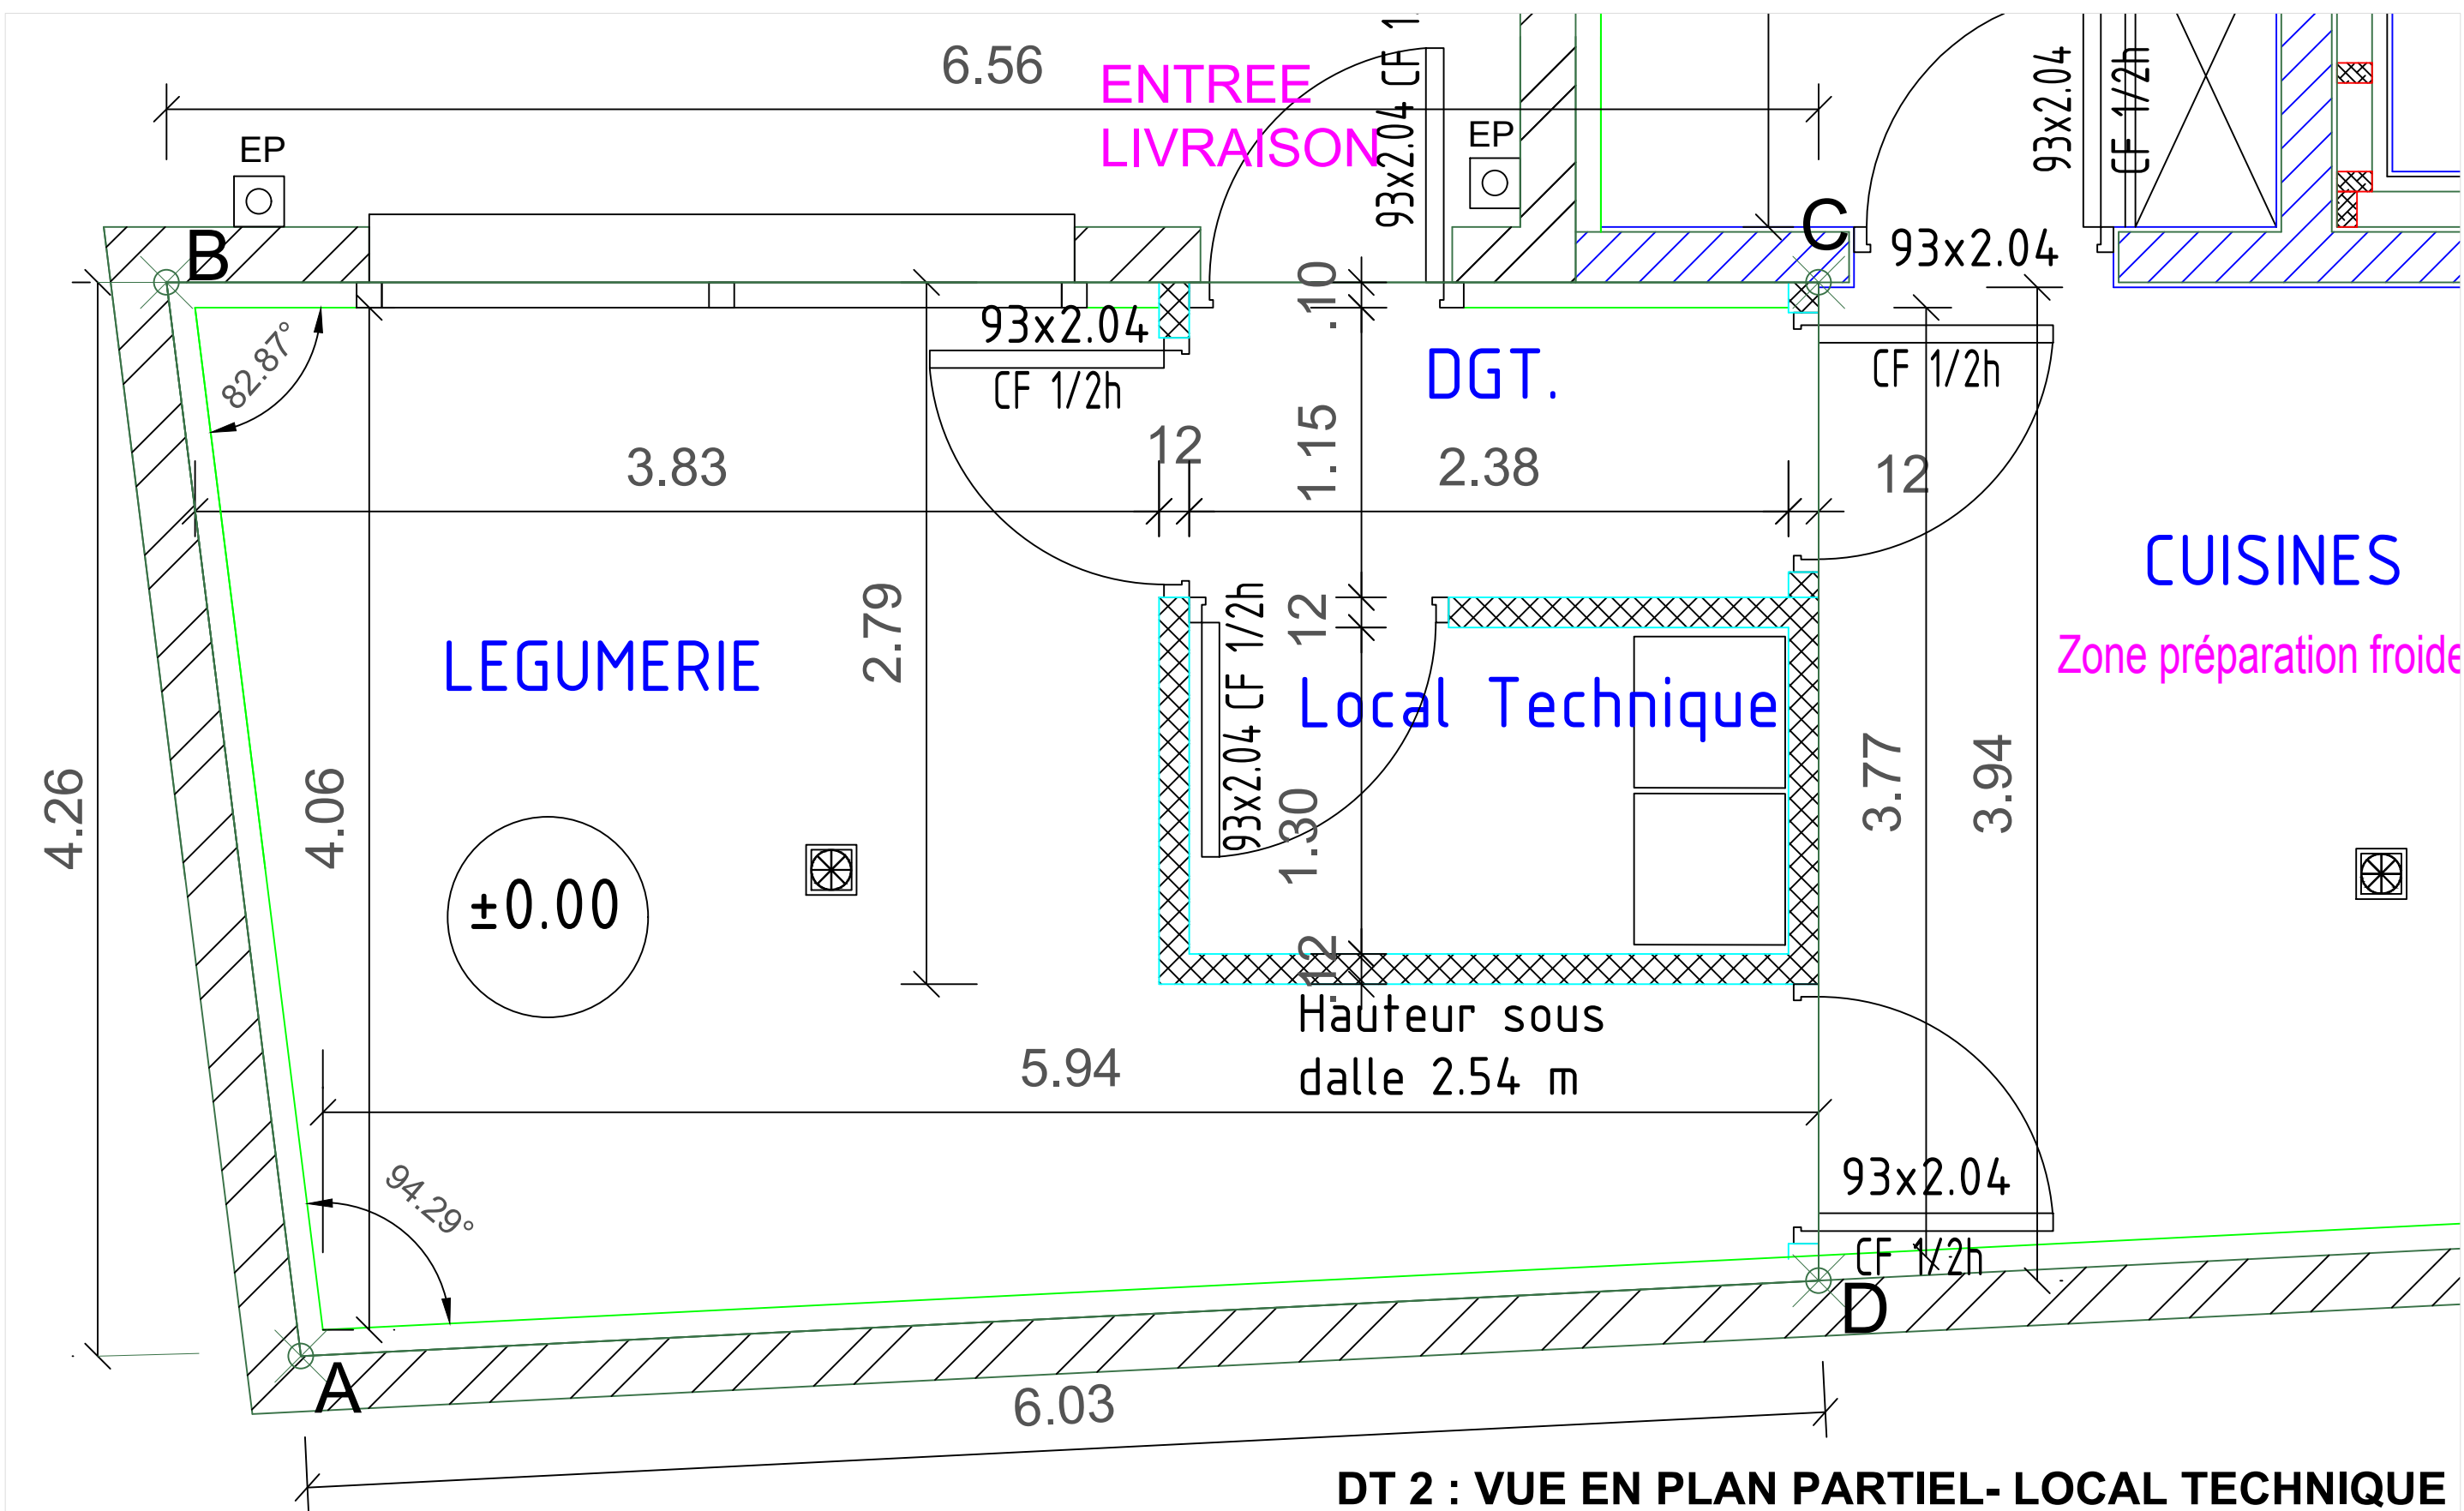

Echelle: Non déterminée

BP METIERS DU PLATRE ET DE L'ISOLATION	Code: 21SP-BP MPI U11	DOSSIER TECHNIQUE:
EPREUVE E11: Etude et préparation d'un ouvrage	Durée 3h 30	Page: 4 / 6

VUE EN PLAN PARTIEL:
DEGAGEMENT - SALLE 1 ACTIVITES - LOCAL MATERIEL

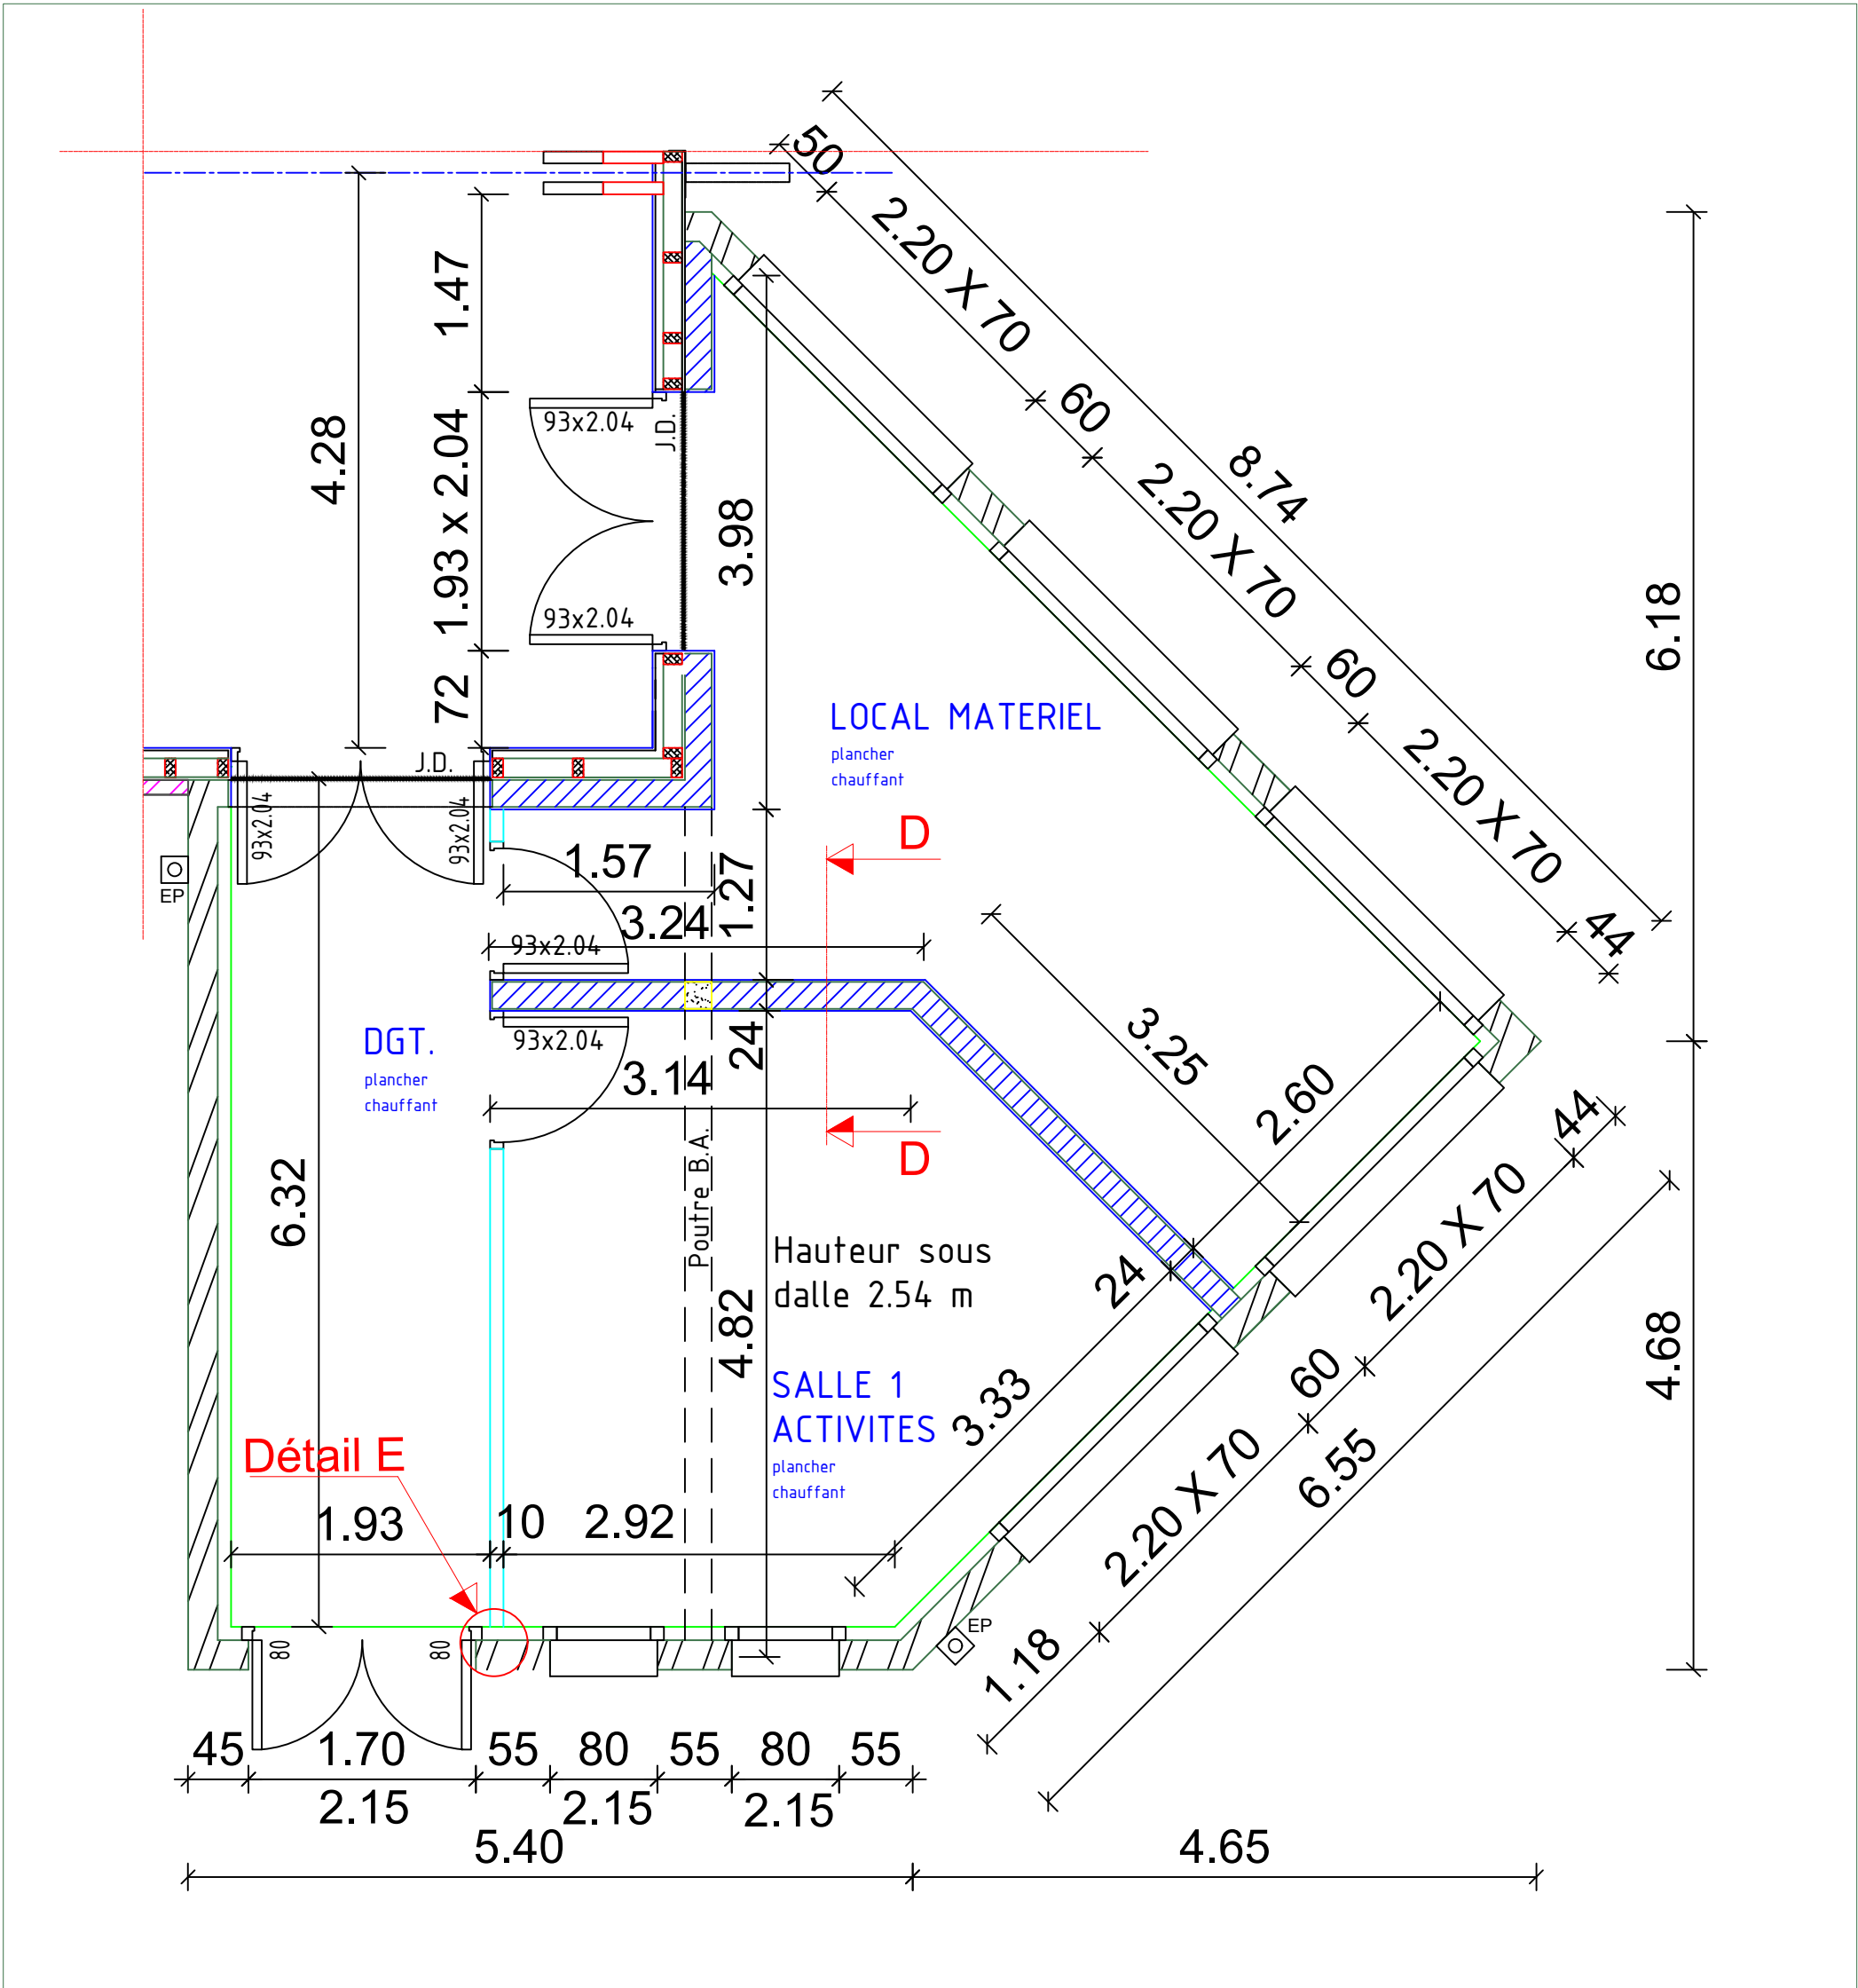


DT 3 : VUE EN PLAN PARTIEL- DEG.-SALLE1-LOCAL MATERIEL

Echelle: 1/50

BP METIERS DU PLATRE ET DE L'ISOLATION		Code: 21SP-BP MPI U11	DOSSIER TECHNIQUE:
EPREUVE E11: Etude et préparation d'un ouvrage	Durée 3h 30	Coefficient: 3	Page: 5 / 6

DESSIN DE DÉTAIL : Plafond suspendu - Mur de refend

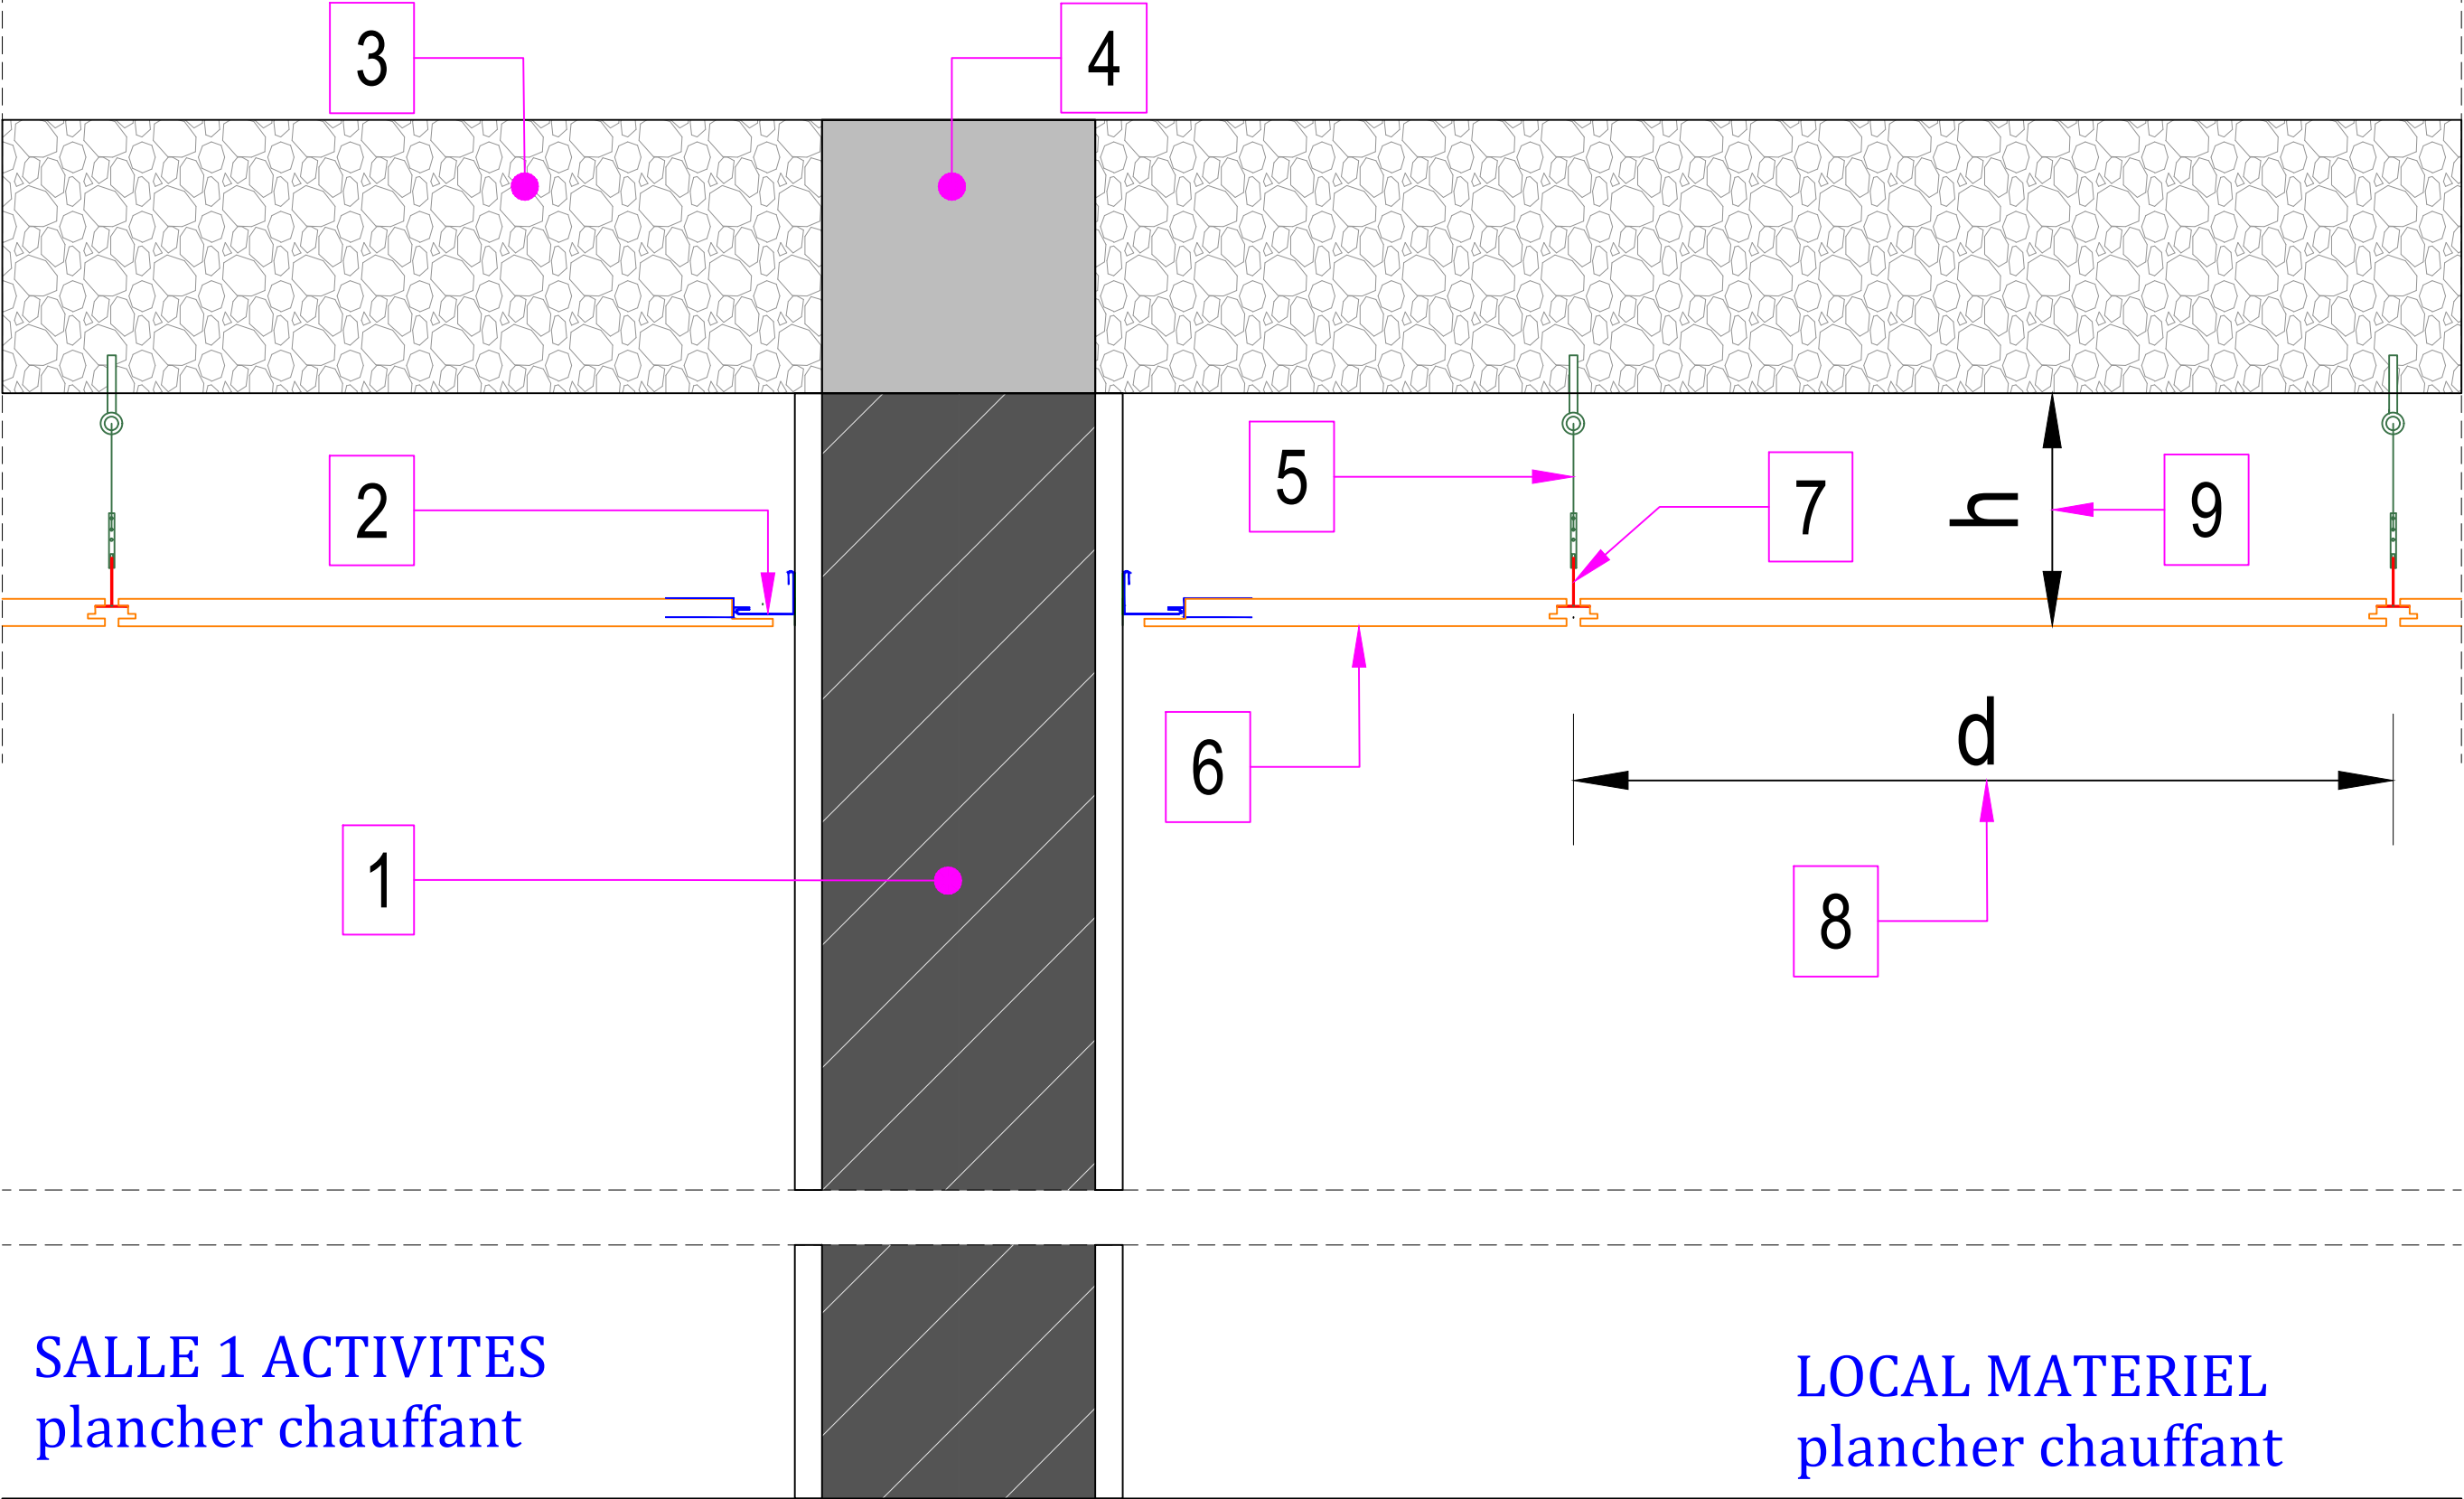

DT 4 : DETAIL: PLAFOND SUSPENDU - MUR DE REFEND

Coupe verticale partielle DD

Echelle: 1/ 5

BP METIERS DU PLATRE ET DE L'ISOLATION		Code: 21SP-BP MPI U11	DOSSIER TECHNIQUE:
EPREUVE E11: Etude et préparation d'un ouvrage	Durée 3h 30	Coefficient: 3	Page: 6 / 6