


NOTA: Plan dressé à partir du fichier  
"03 - Plan Masse - Ind. E.dwg", fourni par VALLOIR KIDEDROIT

REFERENCES CADASTRALES:  
Section : BA n°412 (00a 66ca)  
Section : BA n°564 (08a 77ca)  
Section : BA n°629 (09a 13ca)

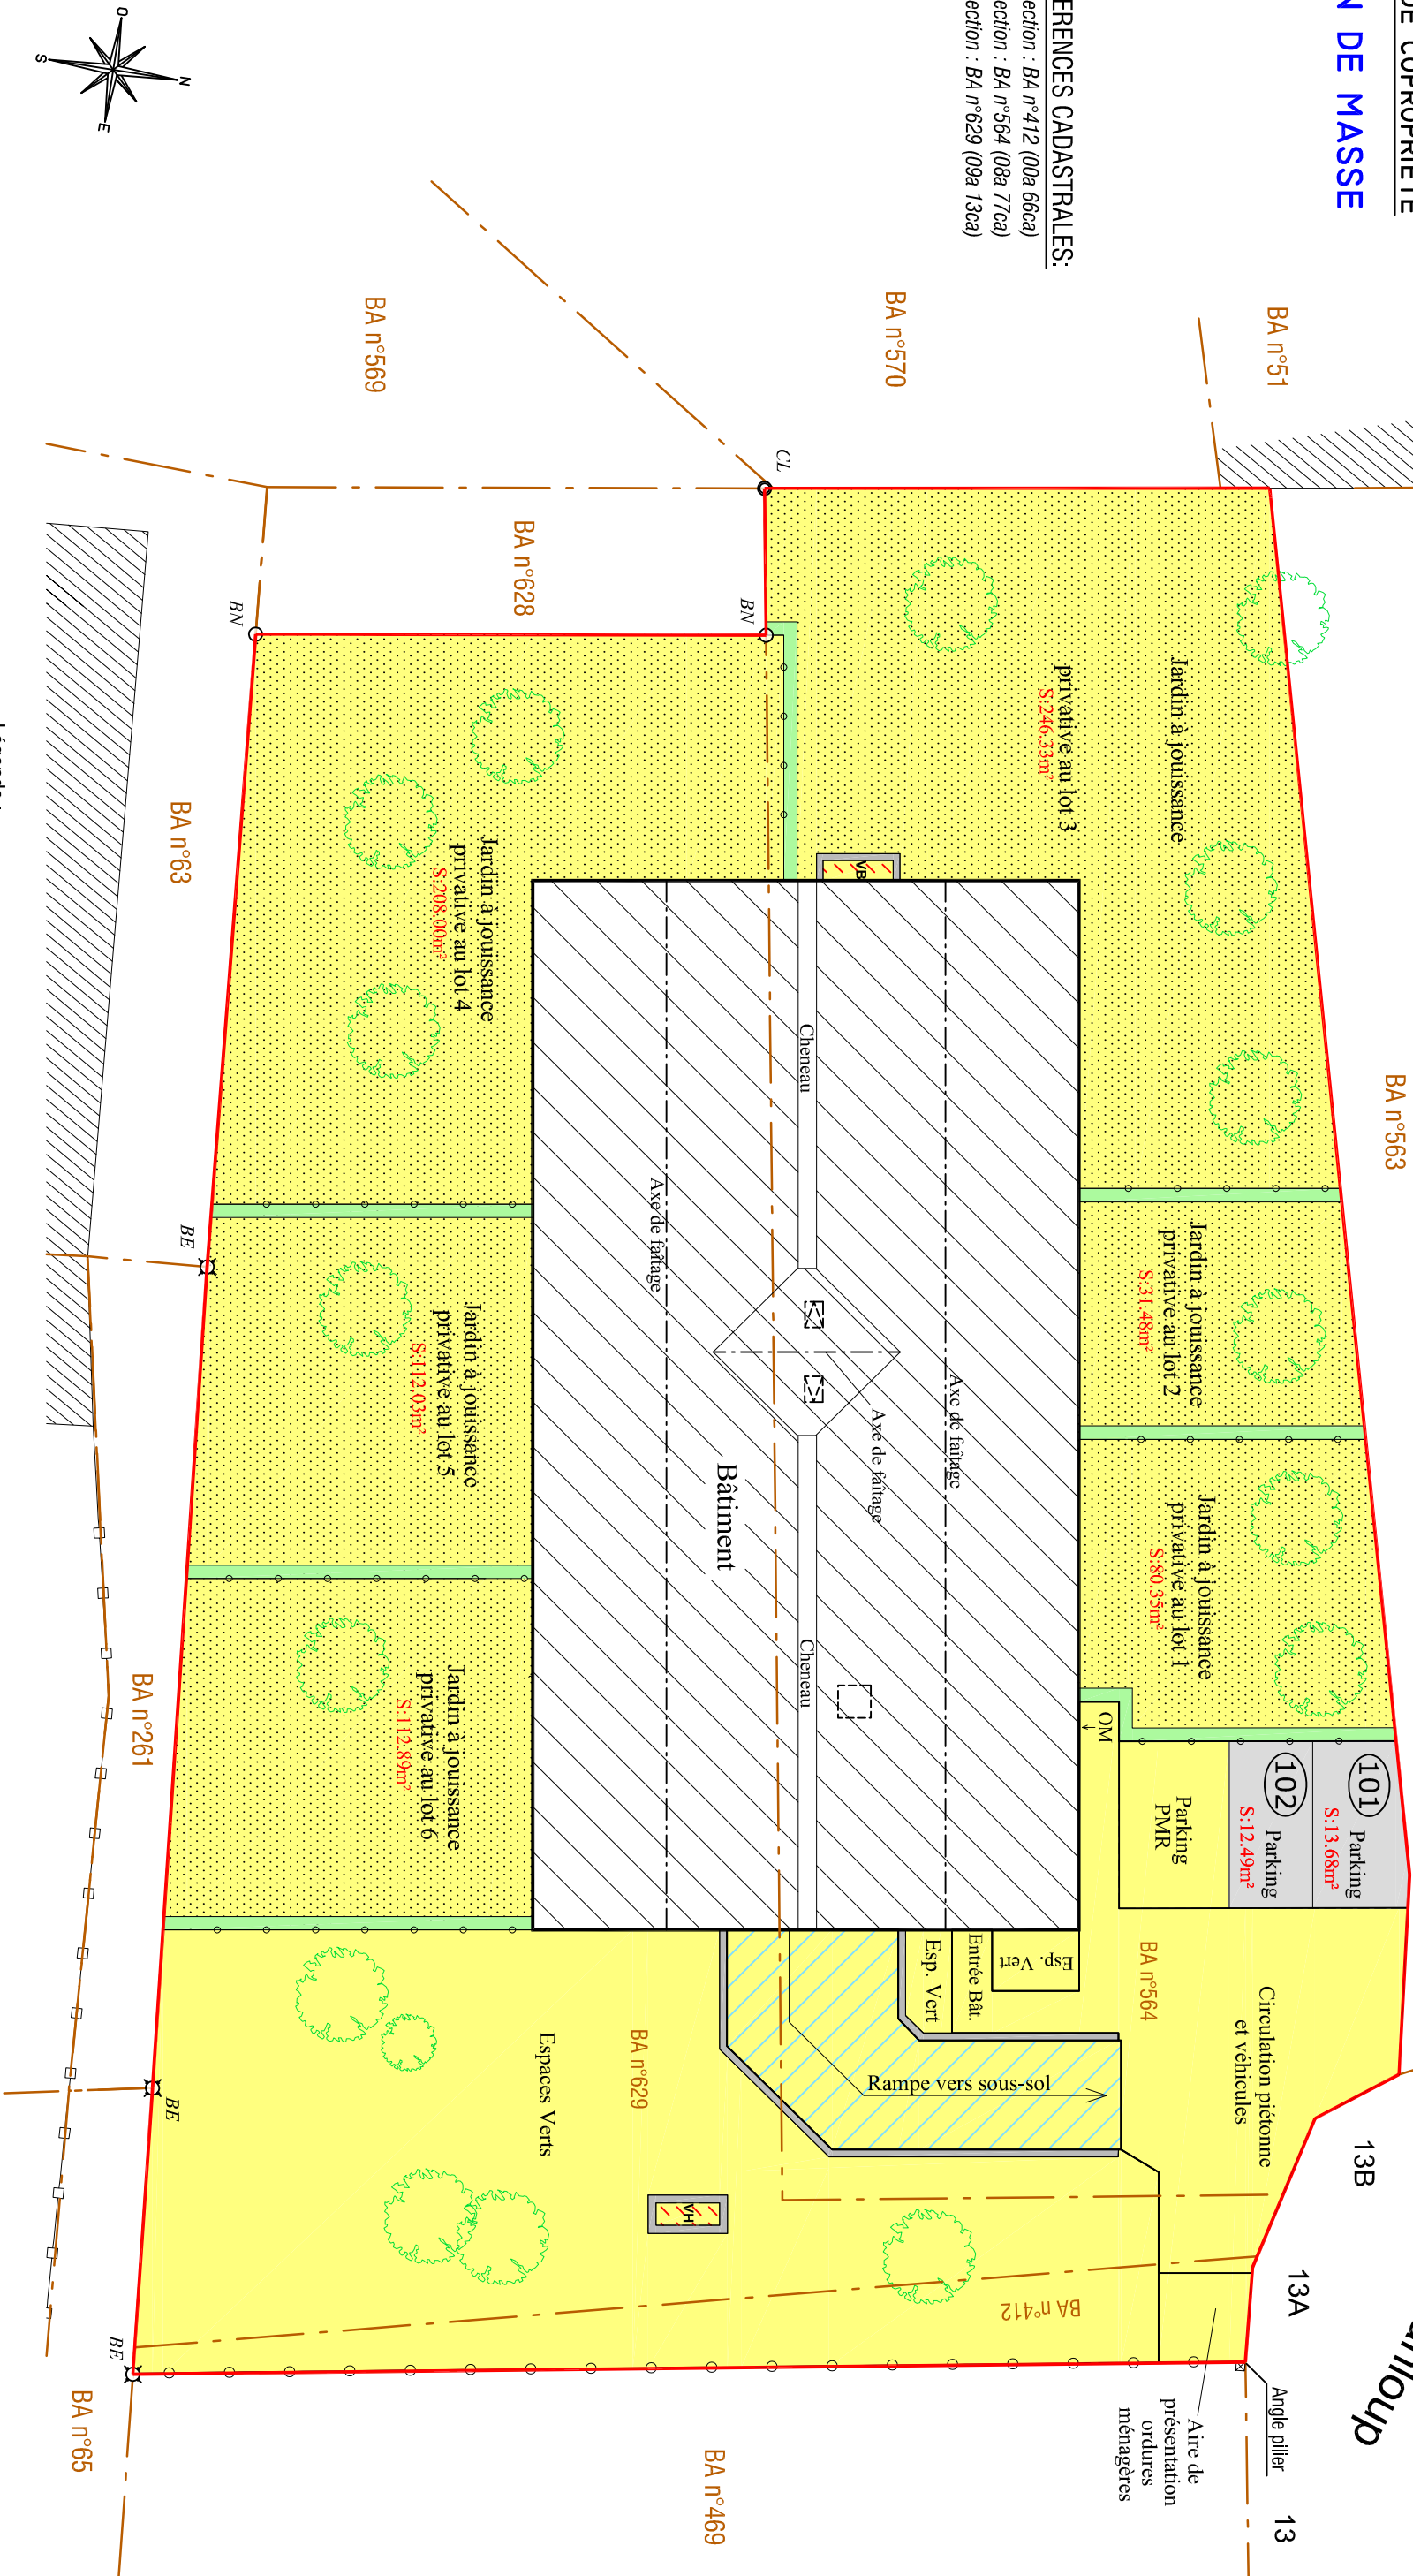

Légende :

- Périmètre de la Copropriété
- 5 Numéro de Lot de la copropriété
- Lotis privés
- Parties communes générales

- Parties communes spéciales "Voie de circulation"
- Parties communes spéciales "Bâtiment"
- Parties communes à jouissance privative
- 1.004-T4 Numéro du plan architecte

Partie Bâtie : 517 m²

Circulations et parkings extérieurs : 195 m²

