

DÉPARTEMENT DU LOIRET


VILLE DE LA CHAPELLE SAINT-MESMIN

13 BIS RUE DUPANLOUP


PLAN DE COPROPRIÉTÉ

R+I

NOTA: Plan dressé à partir du fichier
"07, 08, 09 - Plans RdC, 1er étage, combles.dwg"
fourni par VALLOIR KIDEDROIT

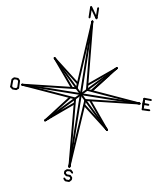

REFERENCES CADASTRALES:
Section : BA n°412 (00a 66ca)
Section : BA n°564 (08a 77ca)
Section : BA n°629 (09a 13ca)

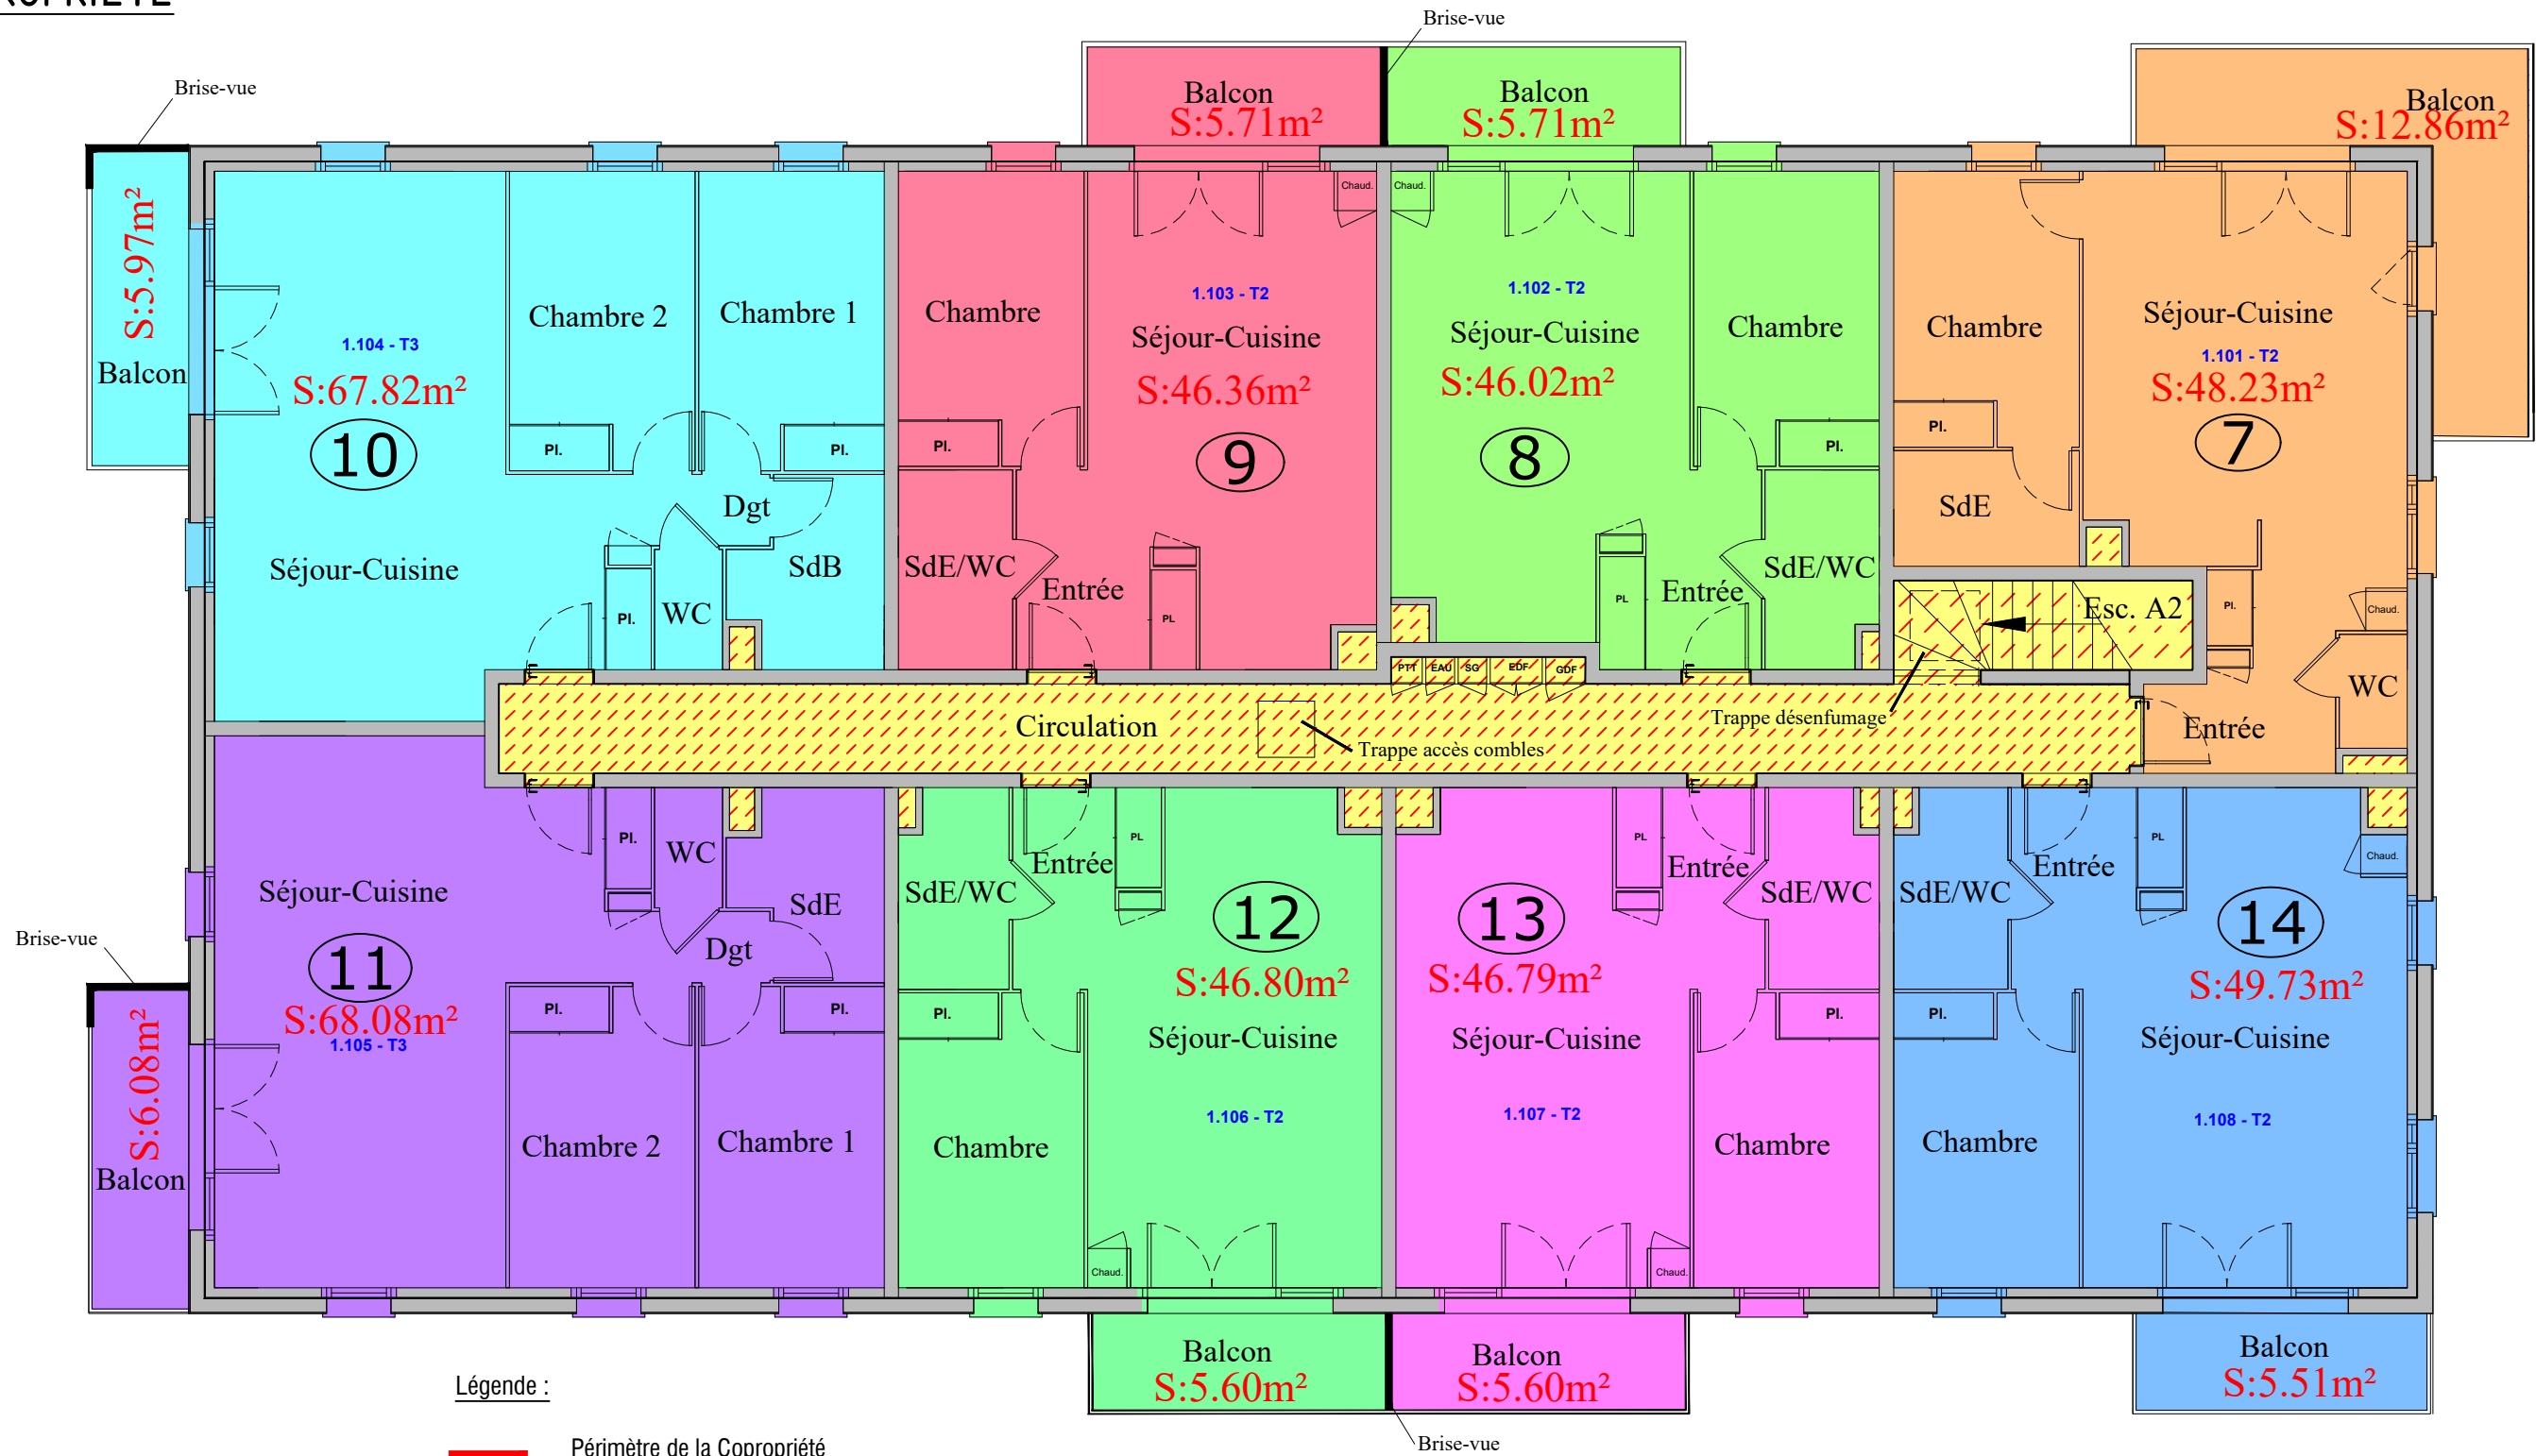

Légende :

- Périmètre de la Copropriété
- Numéro de Lot de la copropriété
- Lots privatifs
- Parties communes générales
- Parties communes spéciales "voie de circulation 1"

- Parties communes spéciales "Bâtiment"
- Parties communes à jouissance privative
- 1.004-T4 Numéro du plan architecte

ECHELLE

0m 1m 2m 3m 4m 5m

15 Décembre 2021
Dossier 21409 (2019-057)
Echelle : 1/100
Indice 1