



NOTA: Plan dressé à partir du fichier  
"06a - Plan Sous-Sol - Ind. C.dwg", fourni par VALLOIR KIDEDROIT

BA n°563

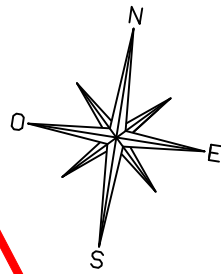

REFERENCES CADASTRALES:  
Section : BA n°412 (00a 66ca)  
Section : BA n°564 (08a 77ca)  
Section : BA n°629 (09a 13ca)

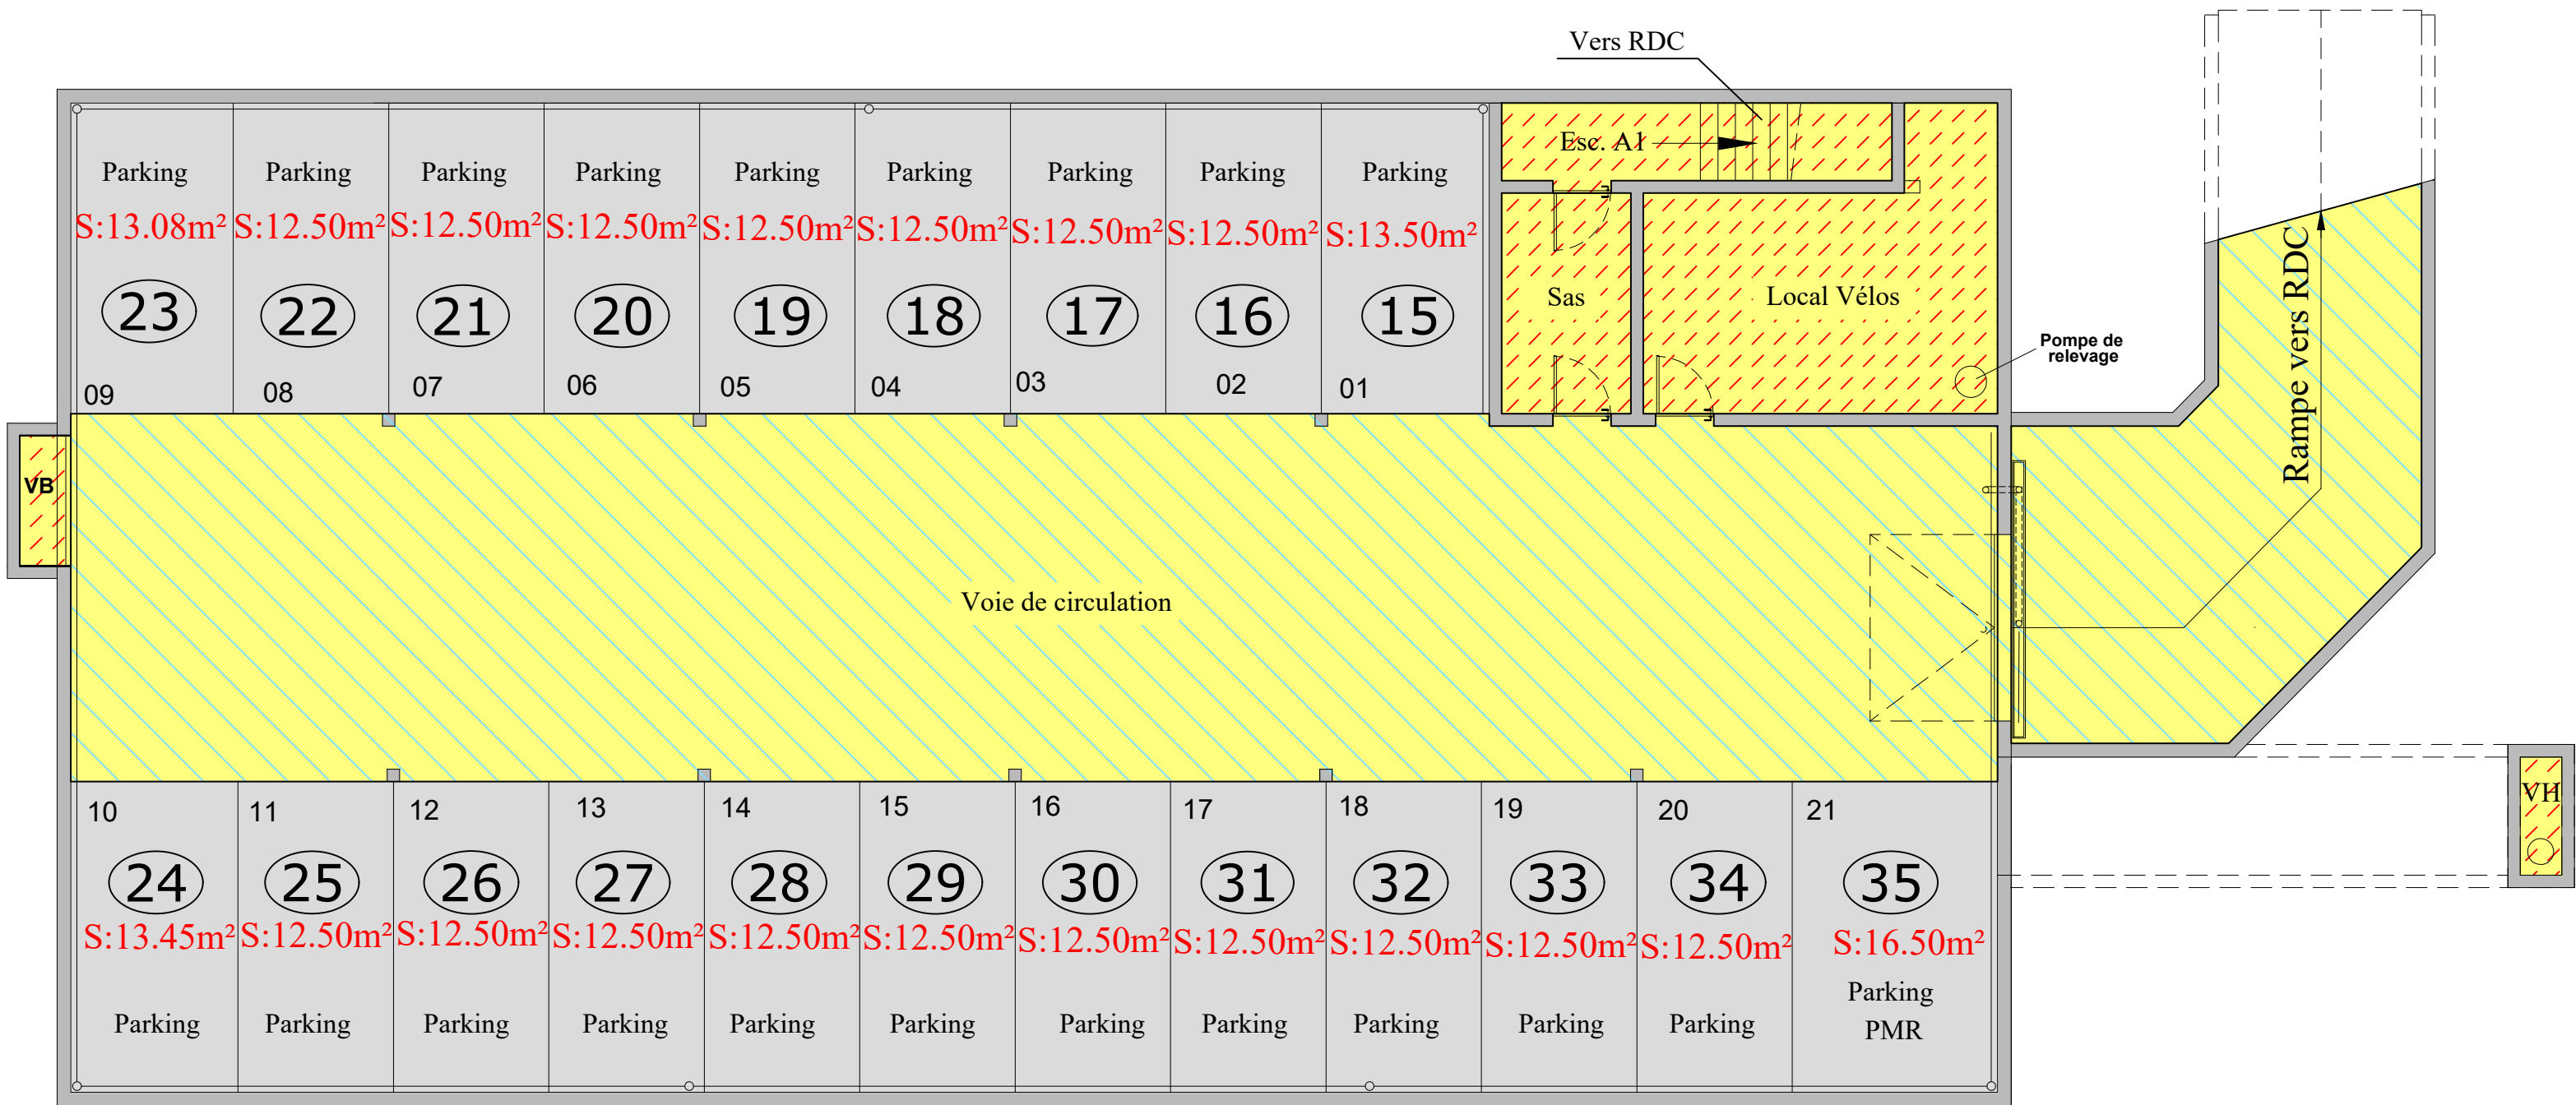

Légende :


- Périmètre de la Copropriété
- Numéro de Lot de la copropriété
- Lots privés
- Parties communes générales
- Parties communes spéciales "Voie de circulation "

Parties communes spéciales "Bâtiment"

1.004-T4 Numéro du plan architecte

ECHELLE  
2m 3m 4m 5m

15 Décembre 2021  
Dossier 21409 (2019-057)  
Echelle : 1/100  
Indice 1

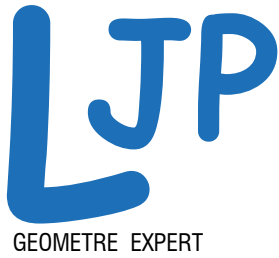

**SARL Jean-Phil LESBOTE**  
Géomètre-Expert  
6, rue de la Mottes Pétrée - 45770 SARAN  
Tél. 02.38.22.13.50 - Fax. 02.38.22.10.10  
jean-phil.lesbottes@geometre.fr