


NOTA: Plan dressé à partir du fichier  
"07, 08, 09 - Plans RdC, 1er étage, combles.dwg"  
fourni par VALLOIR KIDEDROIT

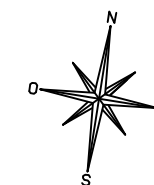


REFERENCES CADASTRALES:

Section : BA n°412 (00a 66ca)

Section : BA n°564 (08a 77ca)

Section : BA n°629 (09a 13ca)

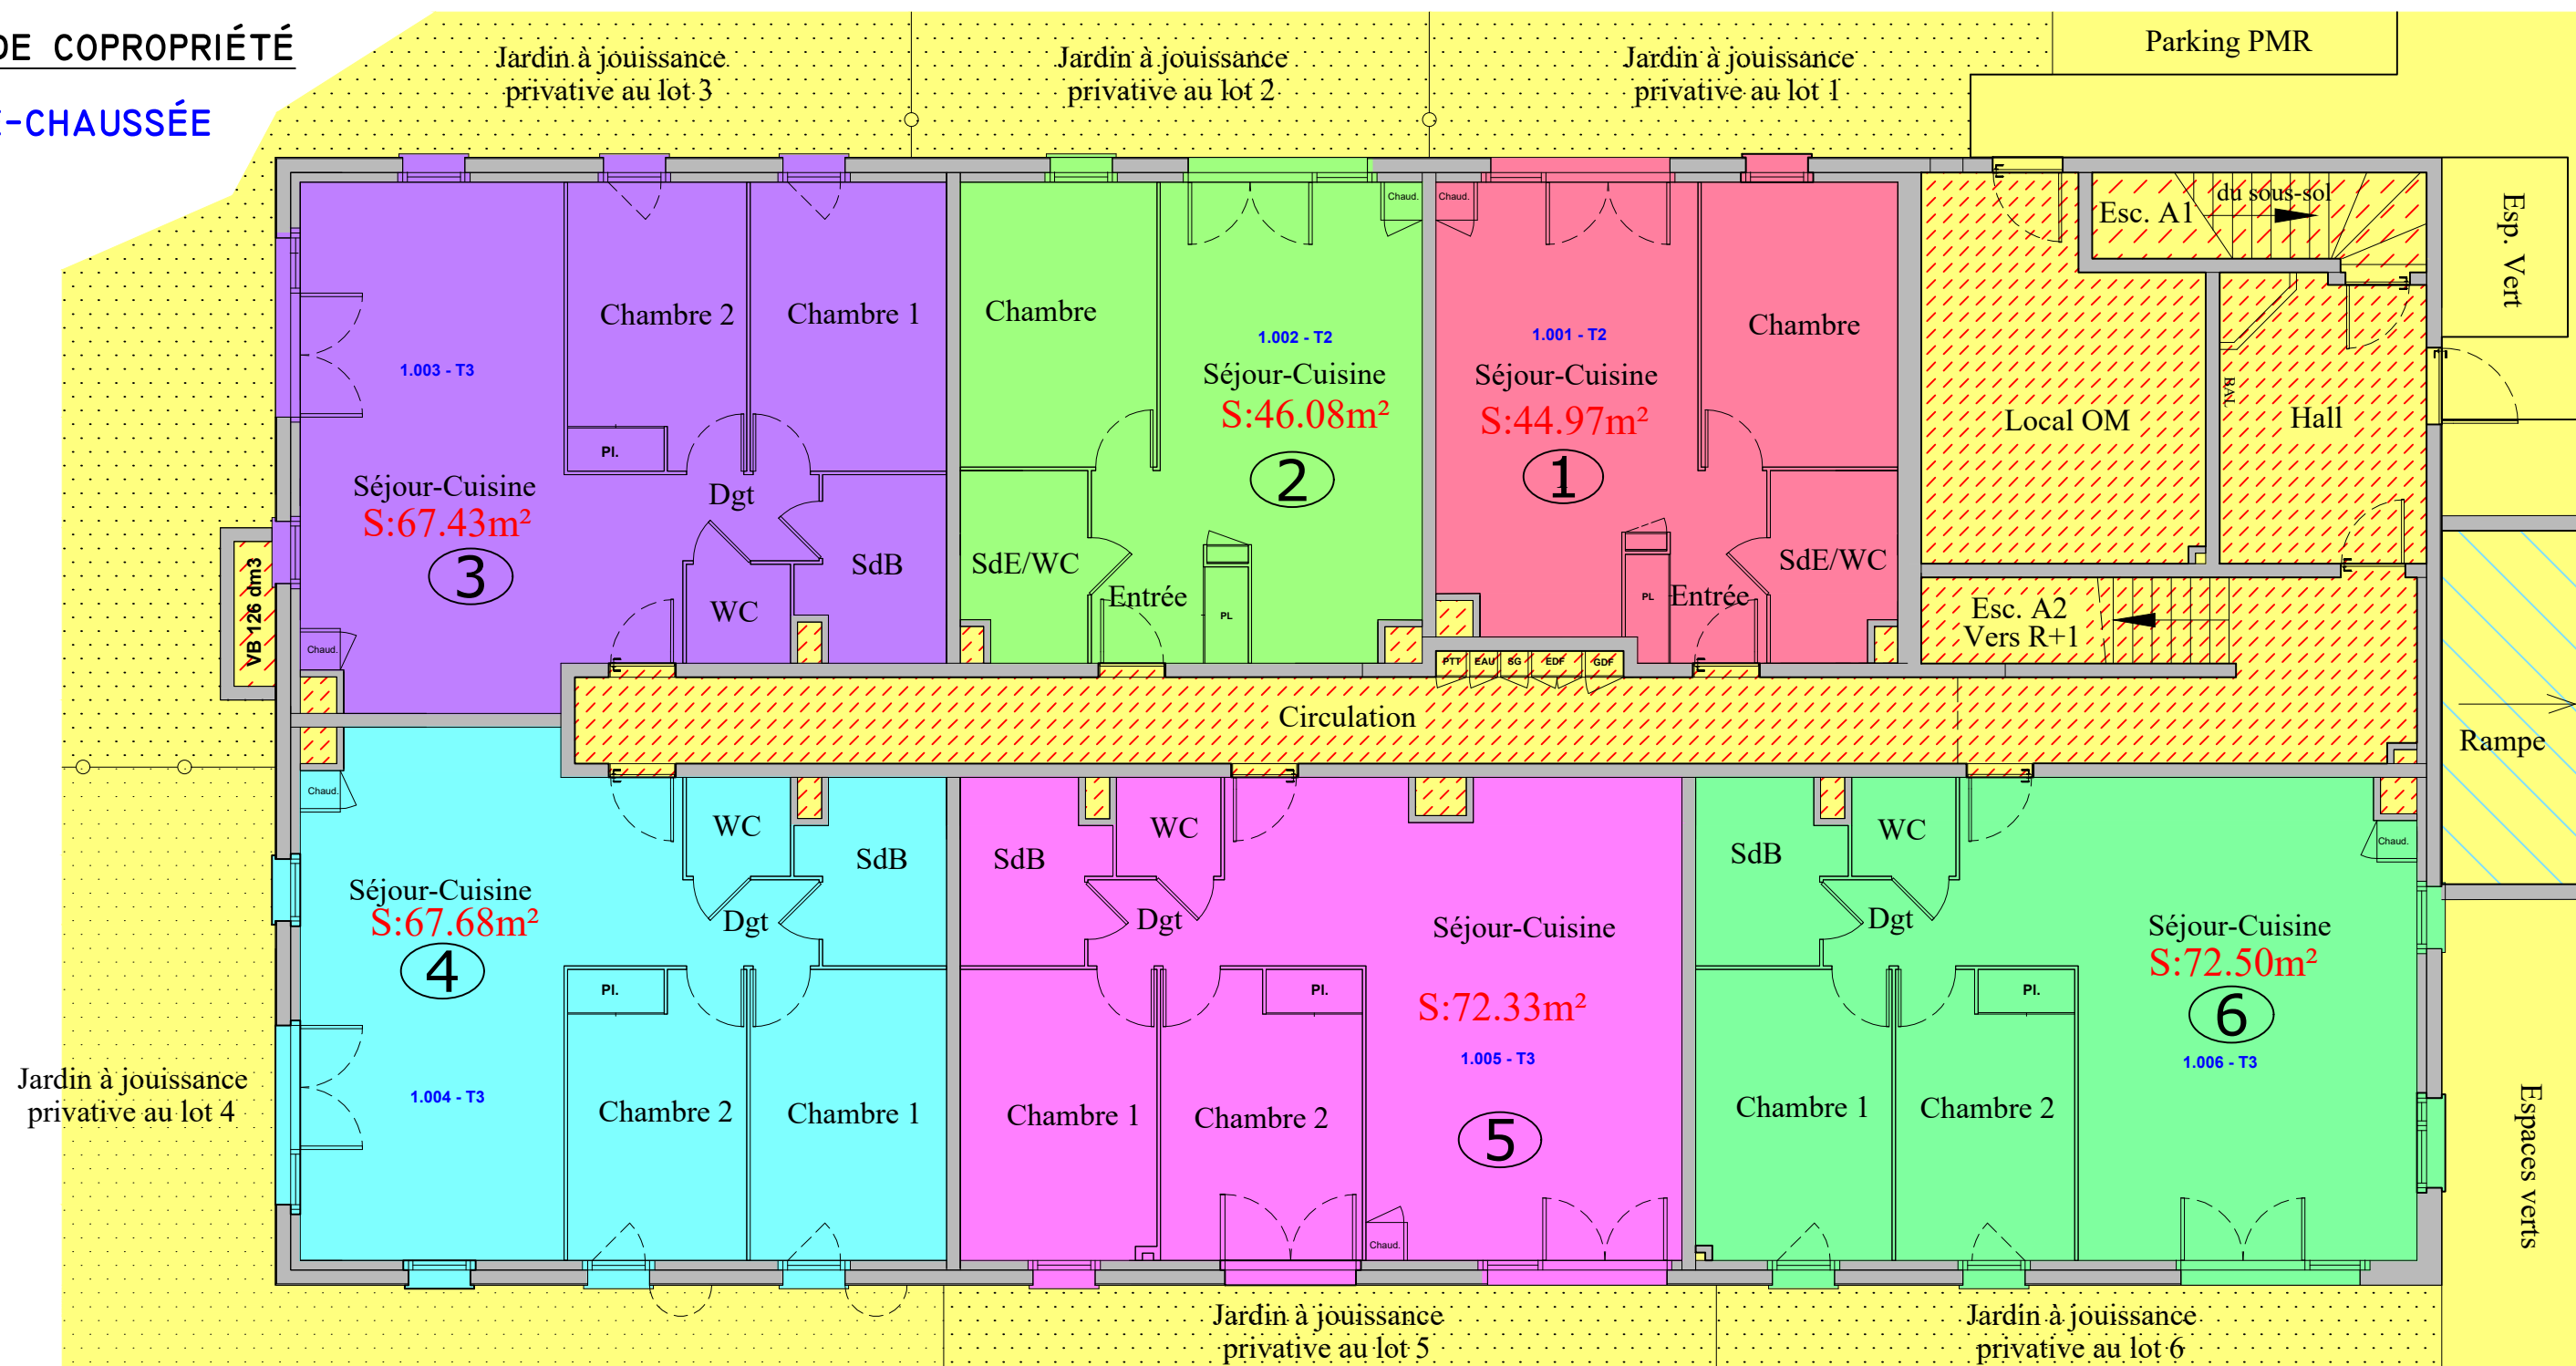


## Légende :

- Périmètre de la Copropriété
- Numéro de Lot de la copropriété
- Lots privatifs
- Parties communes générales

- Parties communes spéciales "Bâtiment"
- Parties communes spéciales "Voie de circulation"
- Parties communes à jouissance privative
- Numéro du plan architecte

ECHELLE

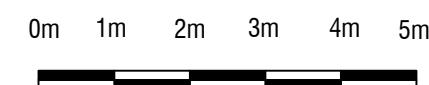

15 Décembre 2021  
Dossier 21409 (2019-057)  
Echelle : 1/100  
Indice 1