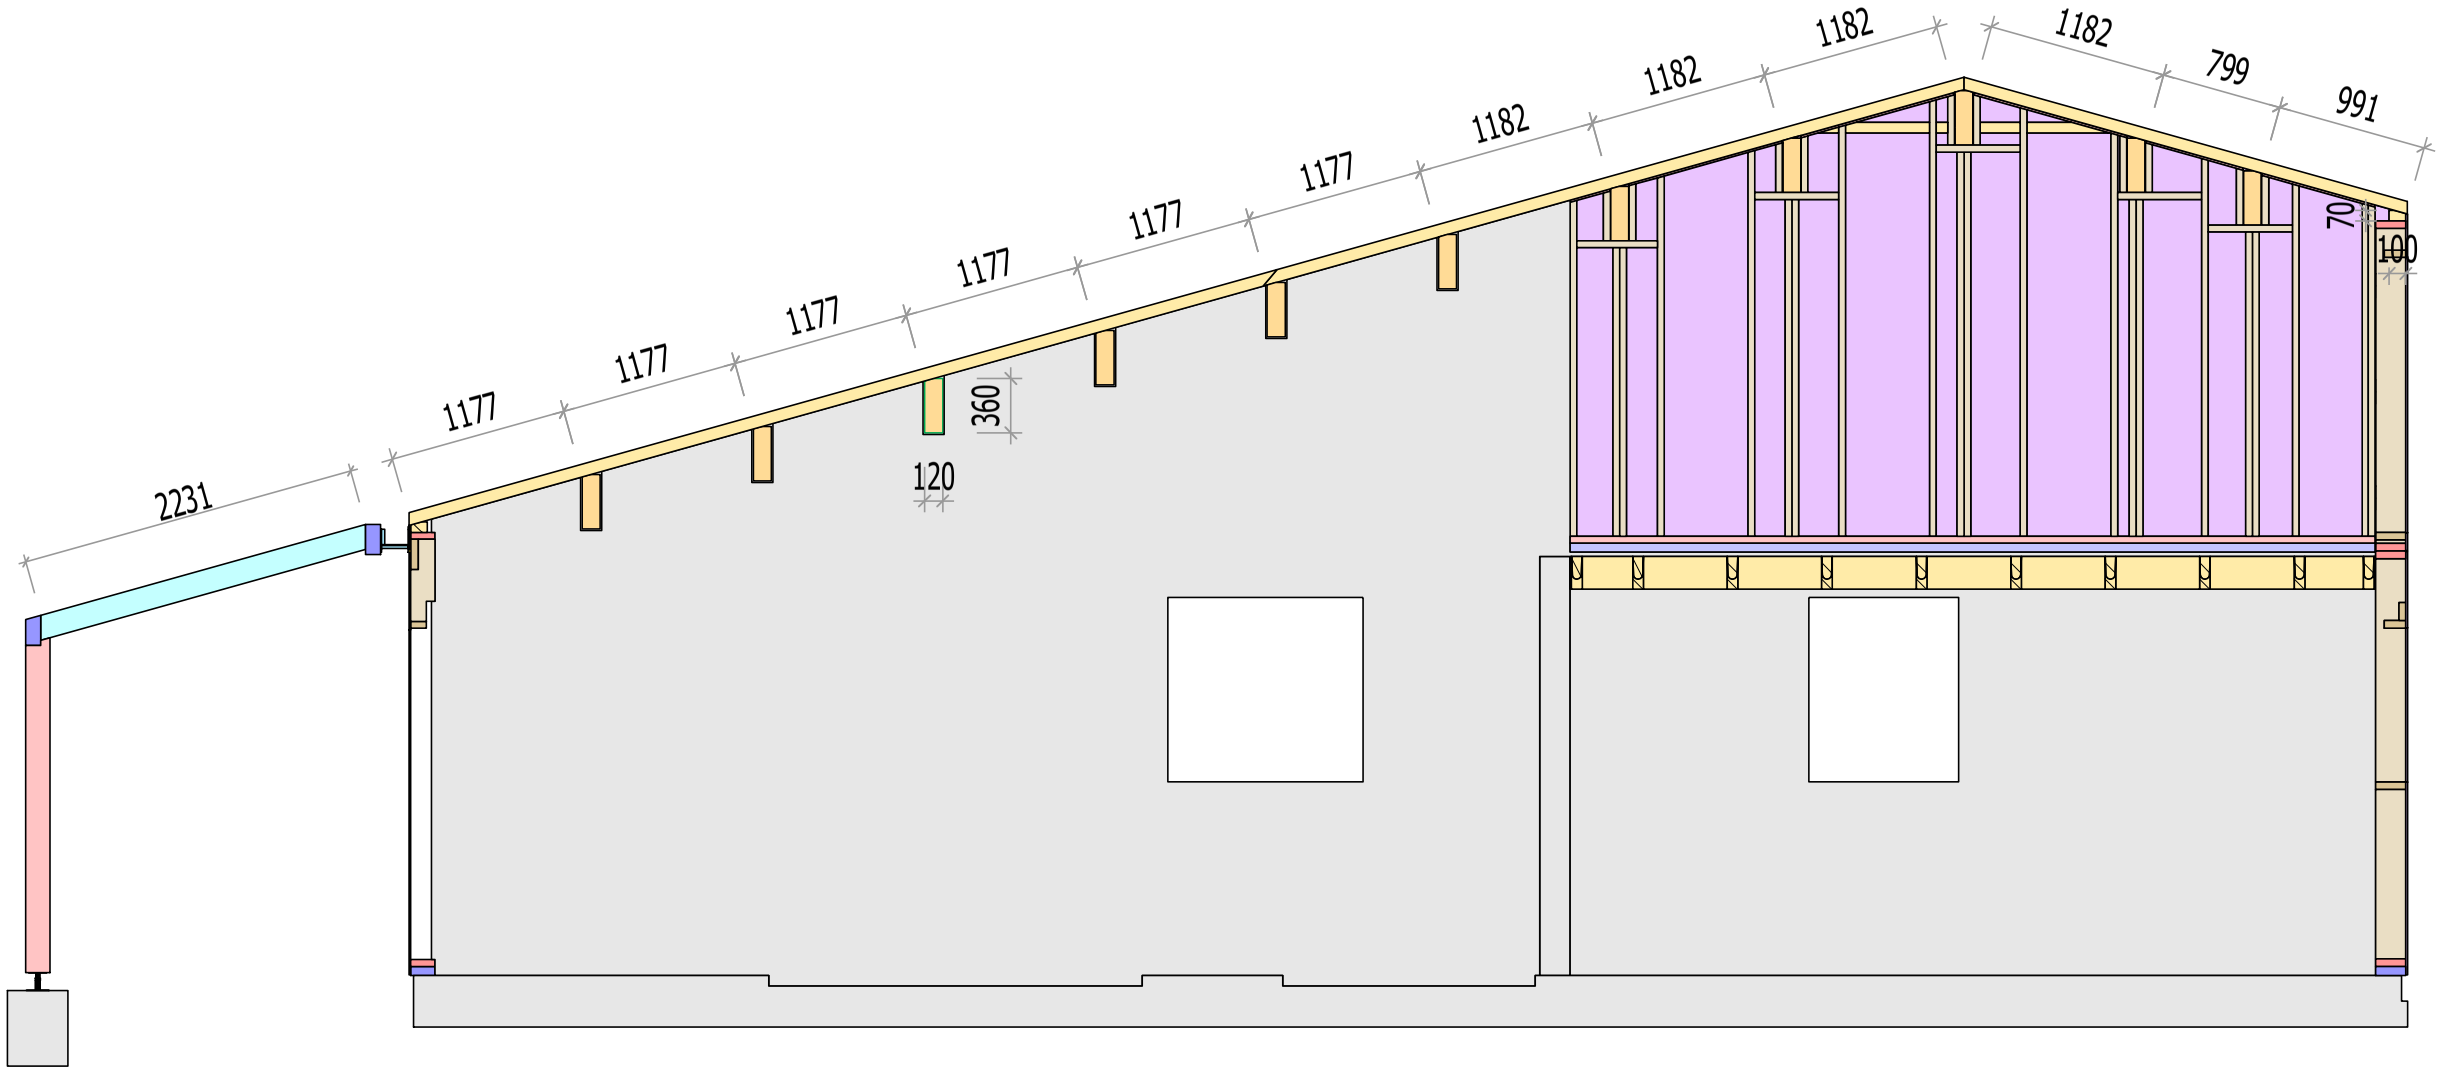

Ech: 1:50

Coupe verticale

Projet : - Maison d'habitation	Partie du projet: - Plans d'empannage	Echelle : 1:50
cadwork	RD 200 Lieux-dit la Croix fermée 52300 Rupt	Modifié le :
	e-mail Tél.	Page N° : 1/2