

NOM DU PLAN

???

NOM DU PROJET

MAITRE D'OUVRAGE

ARCHITECTE

DATE

29.11.2024

DESSINATEUR

Atelier Charpente

N° PROJET

FORMAT


A4

N° PAGE






2 de 13

ECHELLE

1:

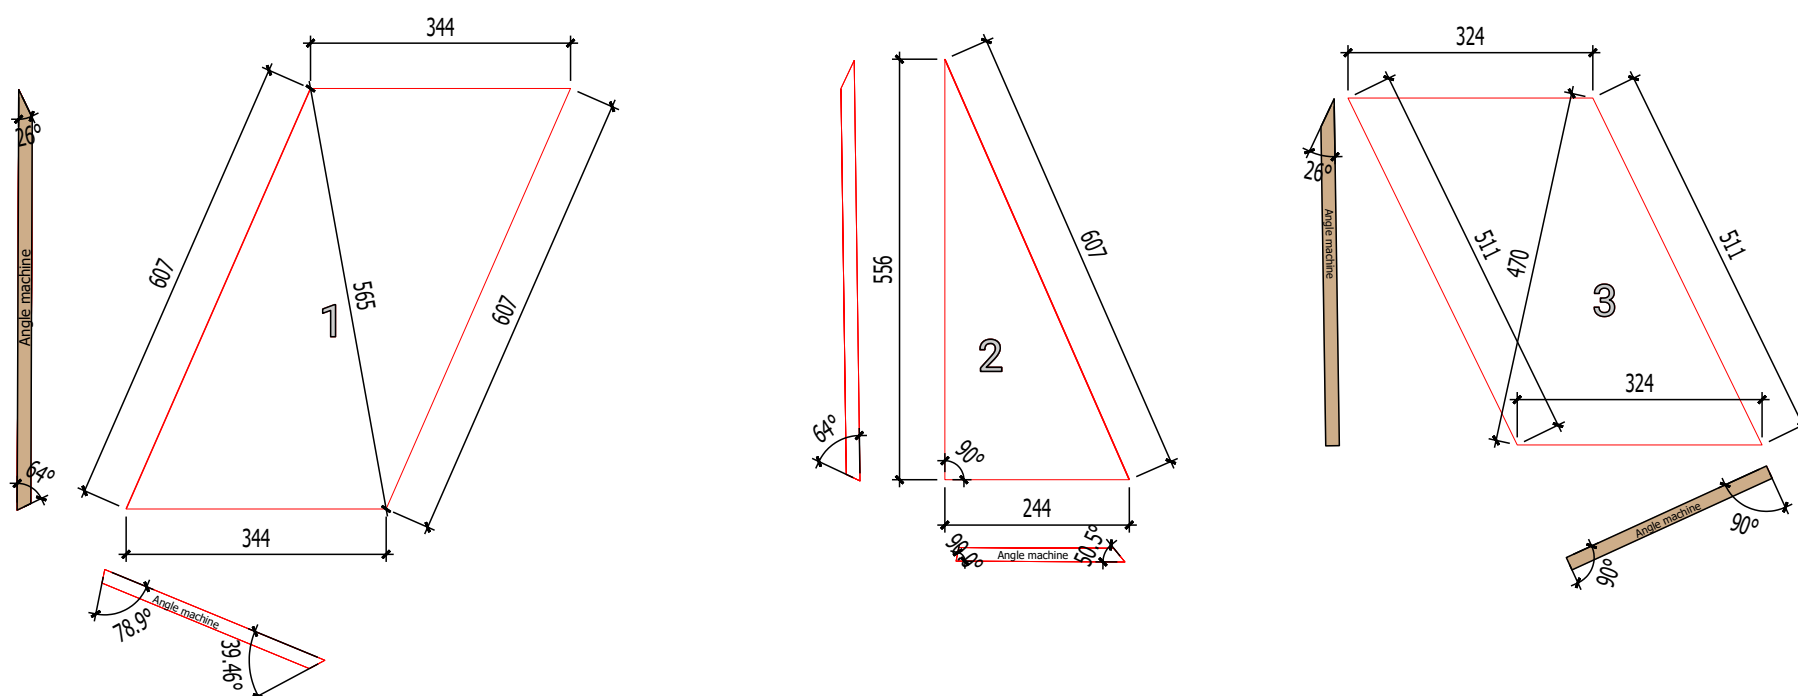

Toutes les côtes sont données au plus long sauf si indiqué.

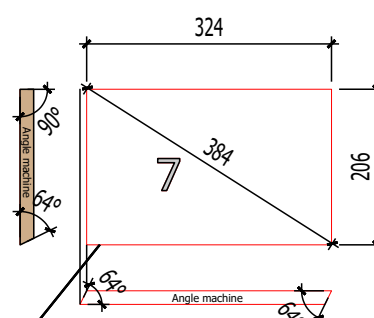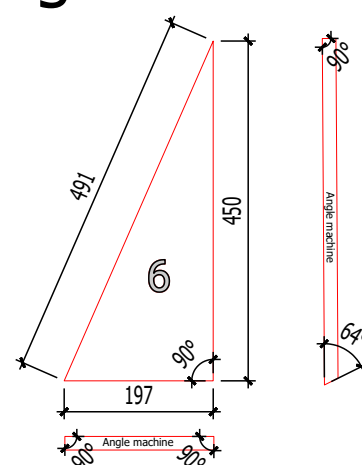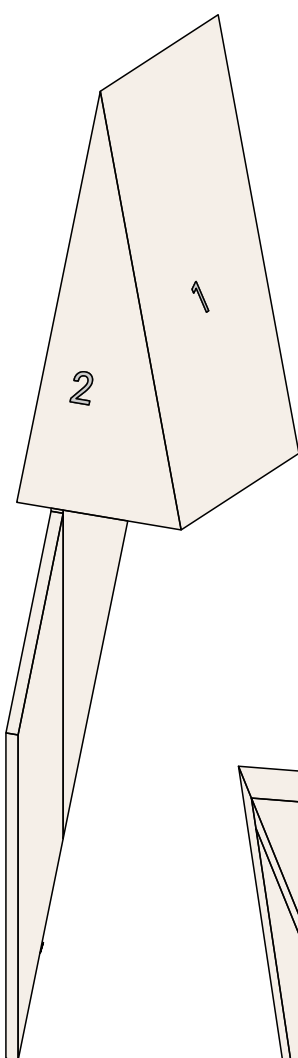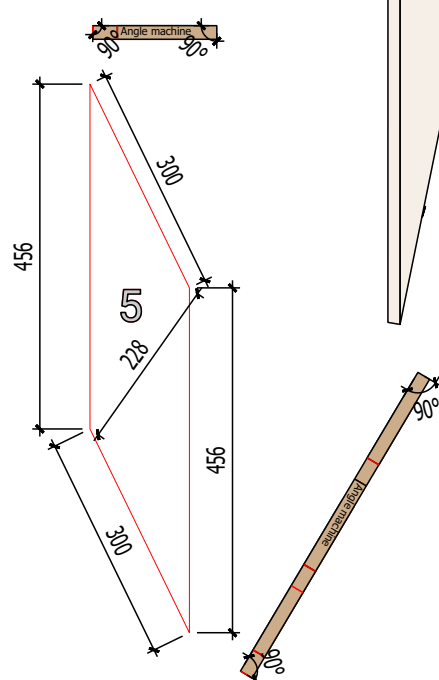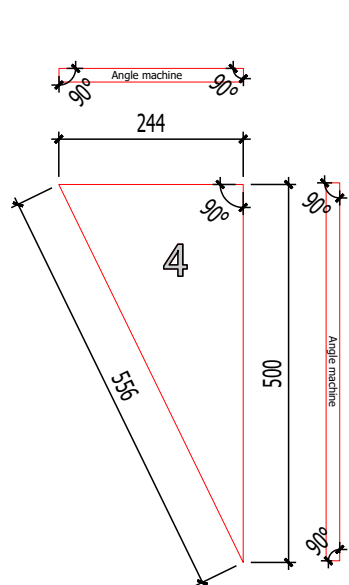

Attention sur cette arête, la côte est données du plus long au plus court!

