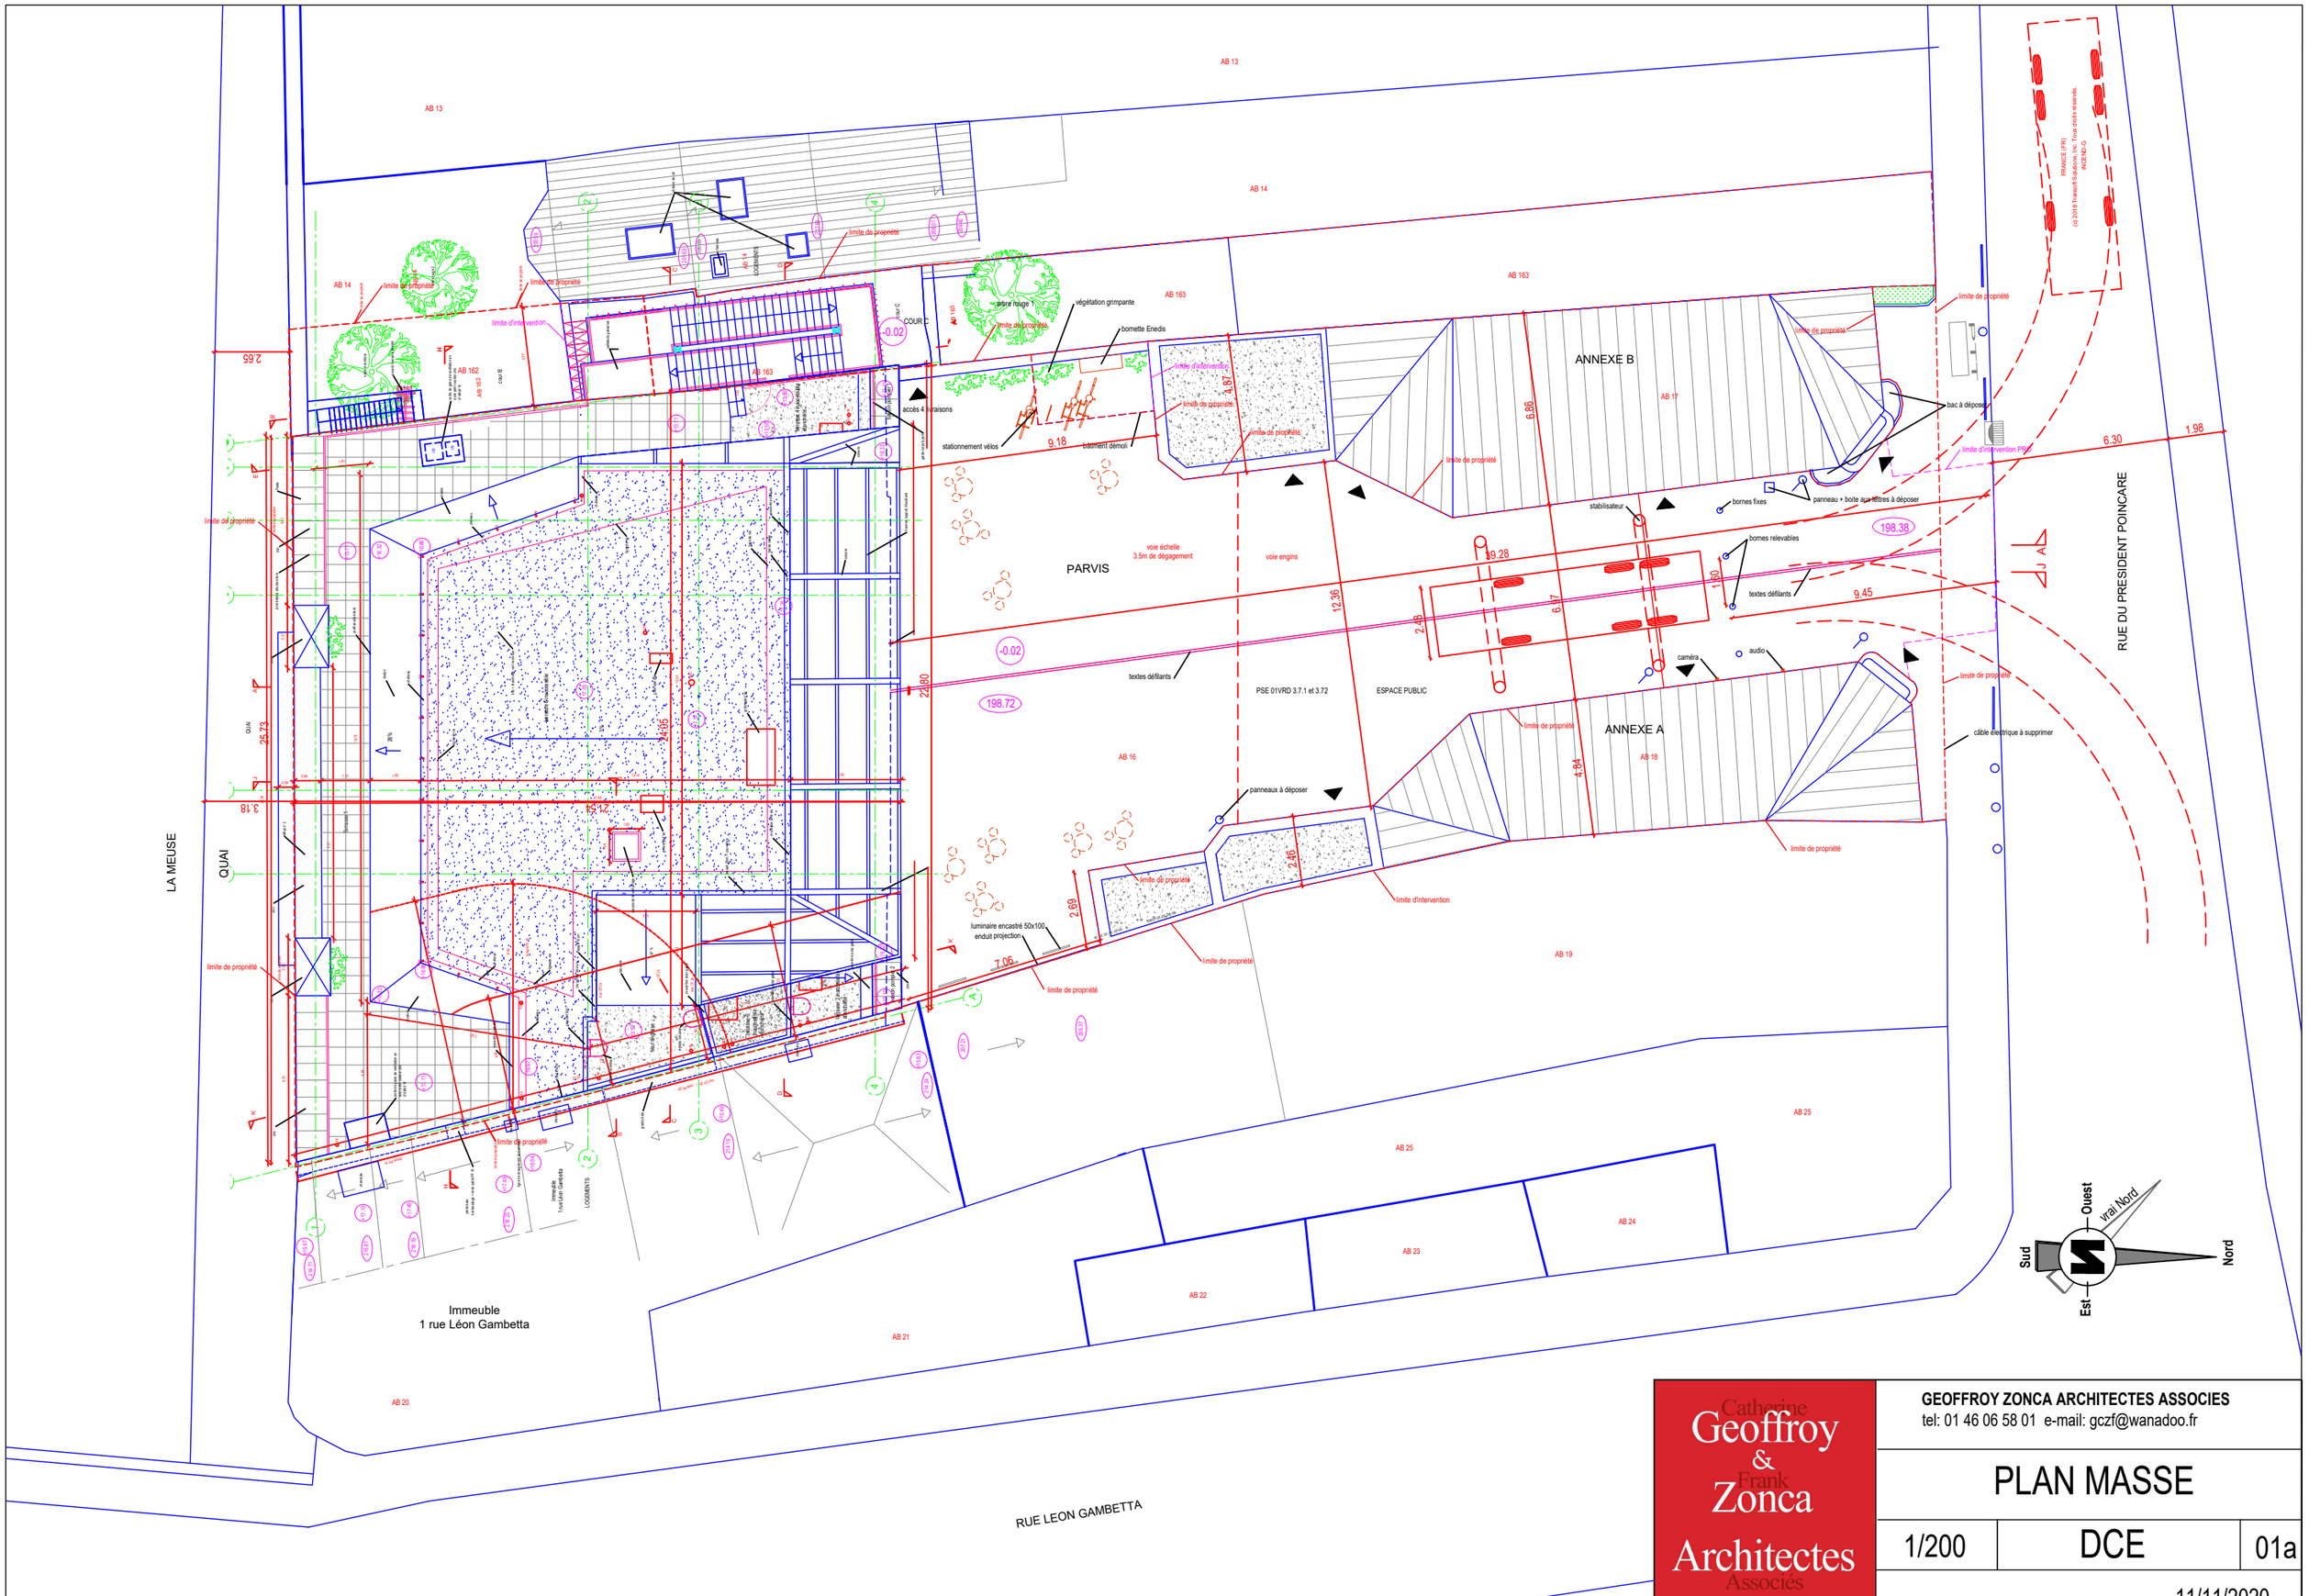


(c) 2018 Trimble Solutions, Inc. Tous droits réservés.
FRANCE (FR)
INCEND-G

Catherine Geoffroy & Frank Zonca Architectes Associés

**GEOFFROY ZONCA ARCHITECTES ASSOCIES**
tel: 01 46 06 58 01 e-mail: gczf@wanadoo.fr

# PLAN MASSE

| 1/200 | DCE | 01a |
|---|---|---|

11/11/2020