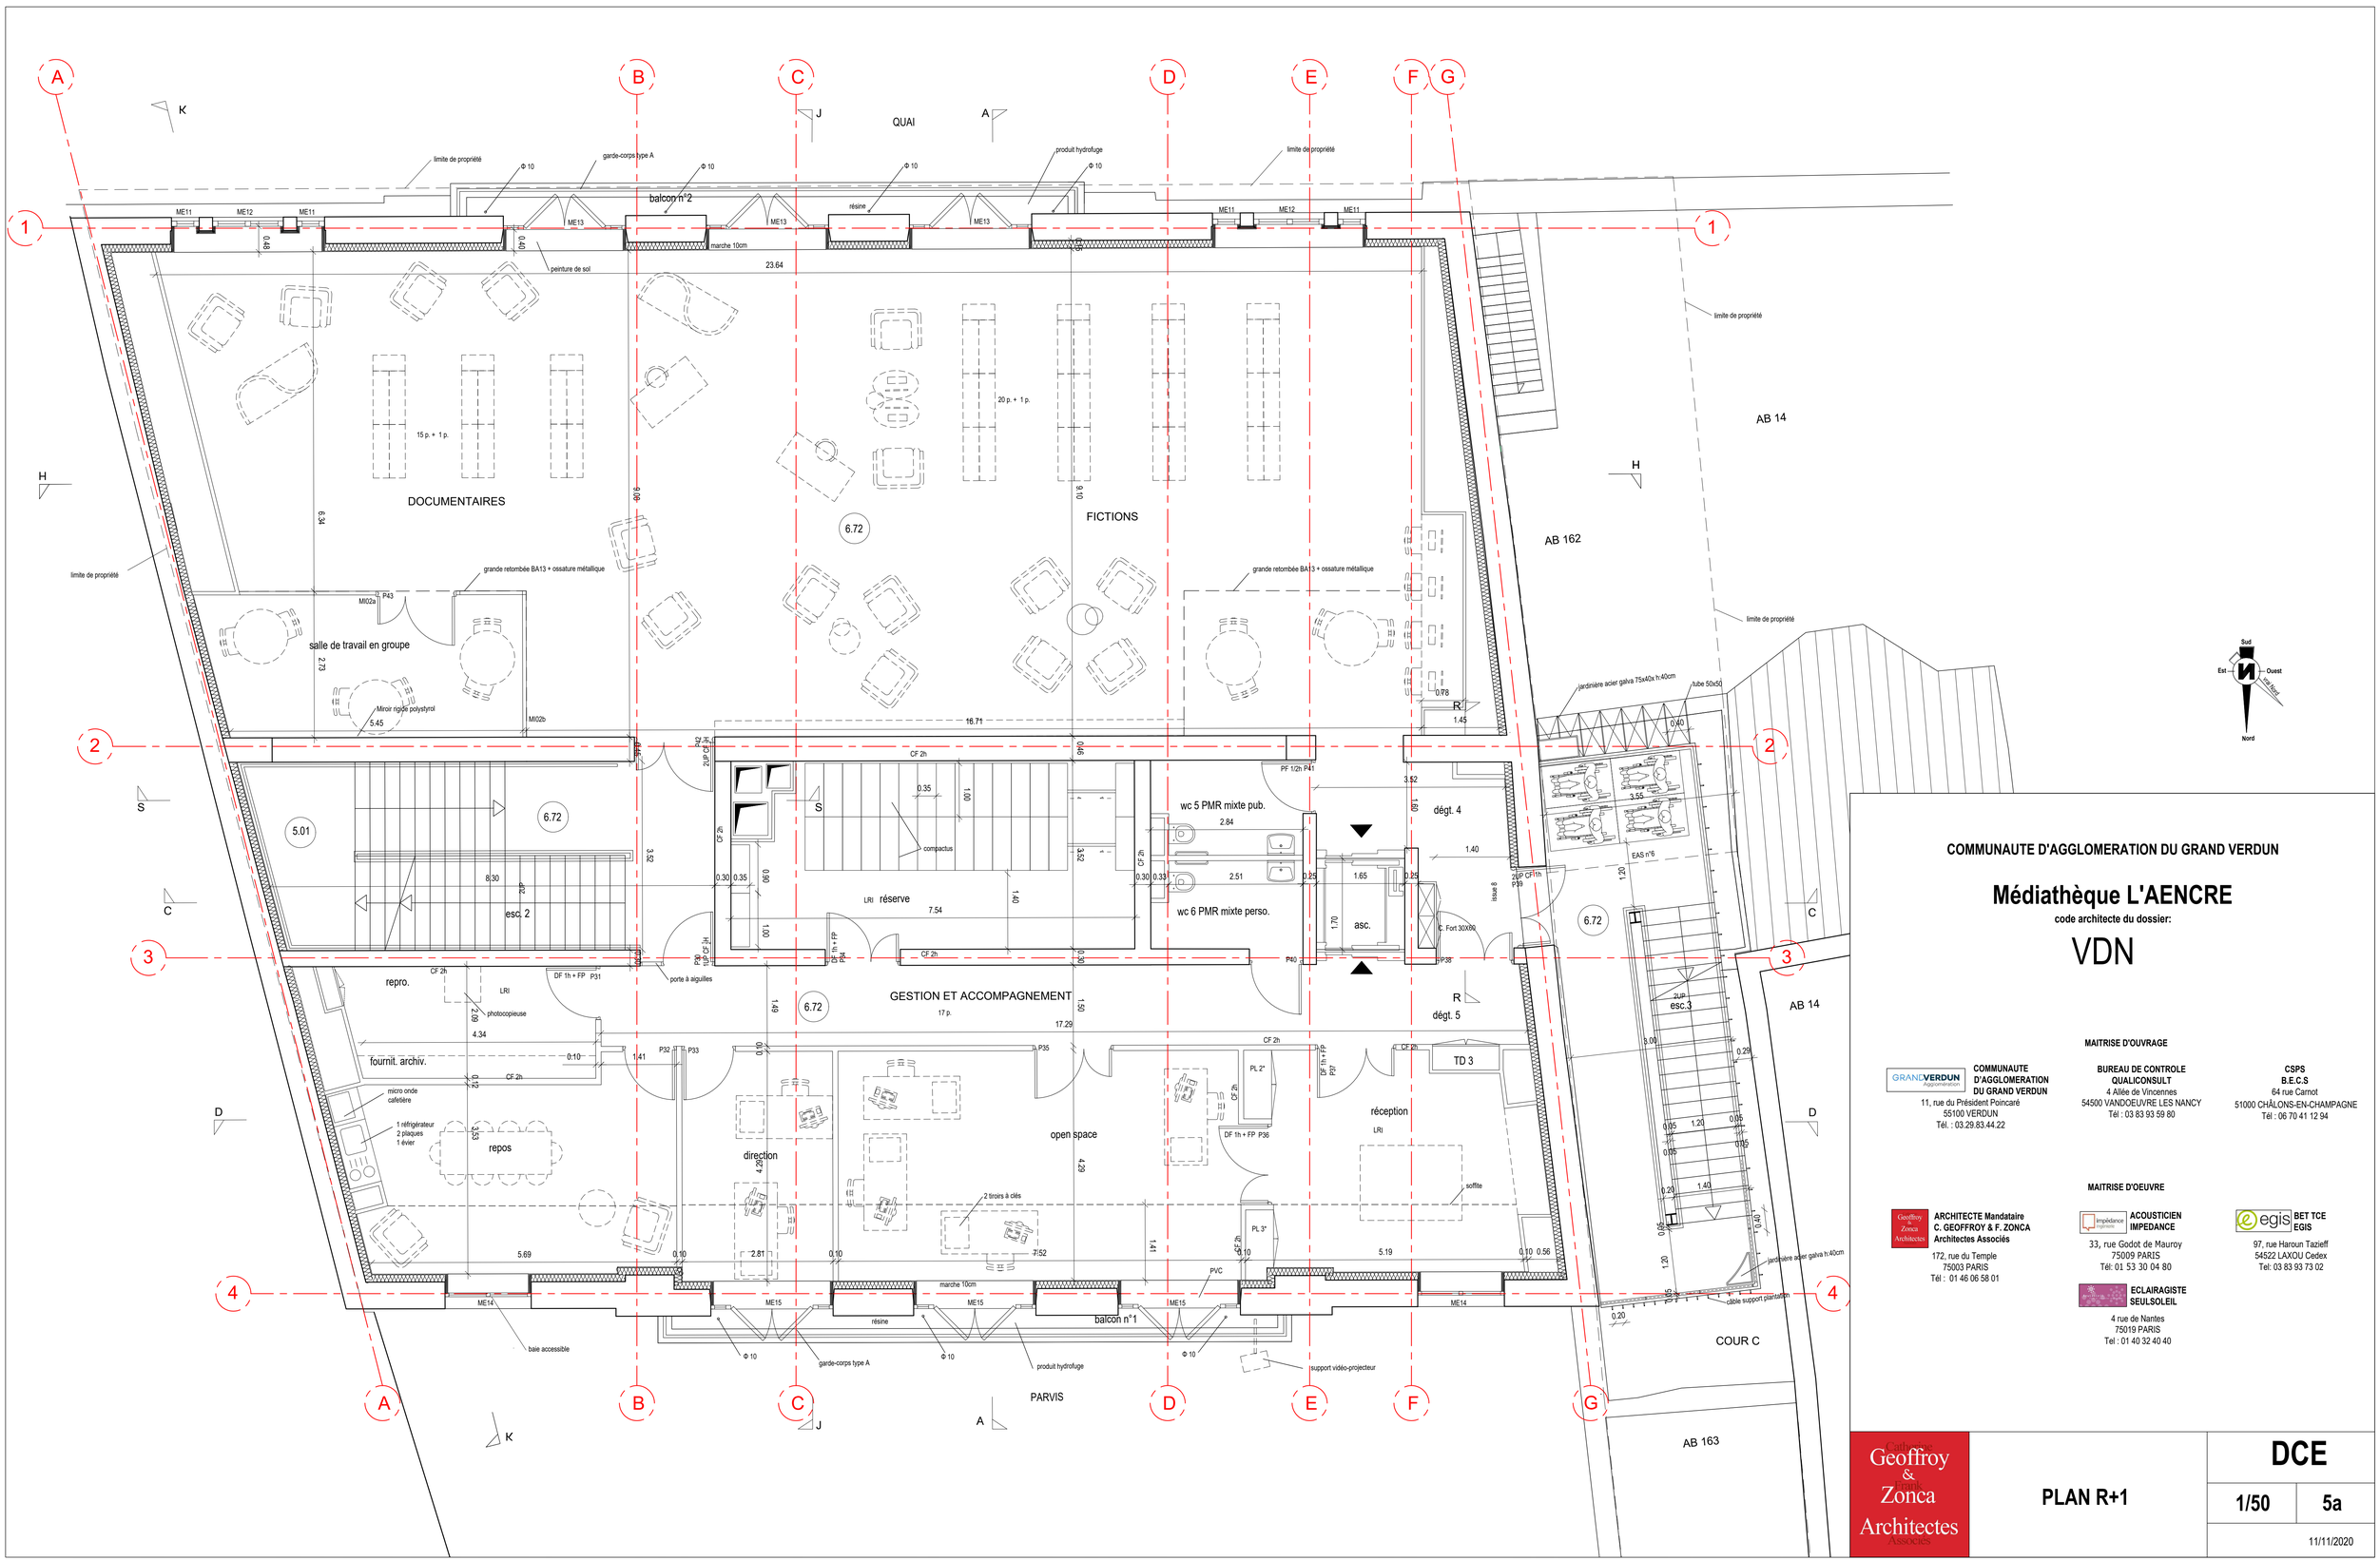

COMMUNAUTE D'AGGLOMERATION DU GRAND VERDUN

Médiathèque L'AENCRE

code architecte du dossier:

VDN

MAITRISE D'OUVRAGE

COMMUNAUTE D'AGGLOMERATION DU GRAND VERDUN
11, rue du Président Poincaré
55100 VERDUN
Tél. : 03.29.83.44.22

BUREAU DE CONTROLE QUALICONSULT
4 Allée de Vincennes
54500 VANDOEUVRE LES NANCY
Tél : 03 83 93 59 80

CSPS B.E.C.S
64 rue Carnot
51000 CHÂLONS-EN-CHAMPAGNE
Tél : 06 70 41 12 94

MAITRISE D'OEUVRE

ARCHITECTE Mandataire
C. GEOFFROY & F. ZONCA
Architectes Associés
172, rue du Temple
75003 PARIS
Tél : 01 46 06 58 01

ACOUSTICIEN IMPEDANCE
33, rue Godot de Mauroy
75009 PARIS
Tél: 01 53 30 04 80

ECLAIRAGISTE SEULSOLEIL
4 rue de Nantes
75019 PARIS
Tel : 01 40 32 40 40

BET TCE EGIS
97, rue Haroun Tazieff
54522 LAXOU Cedex
Tel: 03 83 93 73 02

Cabinet Geoffroy & Frank Zonca Architectes Associés

PLAN R+1

DCE

1/50	5a

11/11/2020