

COMMUNAUTE D'AGGLOMERATION DU GRAND VERDUN

Médiathèque

code architecte du dossier:

VDN



MAITRISE D'OUVRAGE



**COMMUNAUTE  
D'AGGLOMERATION  
DU GRAND VERDUN**

11, rue du Président Poincaré  
55100 VERDUN  
Tél. : 03.29.83.44.22

**BUREAU DE CONTROLE  
QUALICONSULT**

4 Allée de Vincennes

54500 VANDOEUVRE LES NANCY  
Tél : 03 83 93 59 80

**CSPS  
B.E.C.S**

64 rue Carnot

51000 CHÂLONS-EN-CHAMPAGNE  
Tél : 06 70 41 12 94

MAITRISE D'OEUVRE



**ARCHITECTE Mandataire  
C. GEOFFROY & F. ZONCA  
Architectes Associés**

172, rue du Temple  
75003 PARIS  
Tél : 01 46 06 58 01



**ACOUSTICIEN  
IMPEDANCE**

33, rue Godot de Mauroy  
75009 PARIS  
Tél: 01 53 30 04 80



**BET TCE  
EGIS**

97, rue Haroun Tazieff  
54522 LAXOU Cedex  
Tel: 03 83 93 73 02



**ECLAIRAGISTE  
SEULSOLEIL**

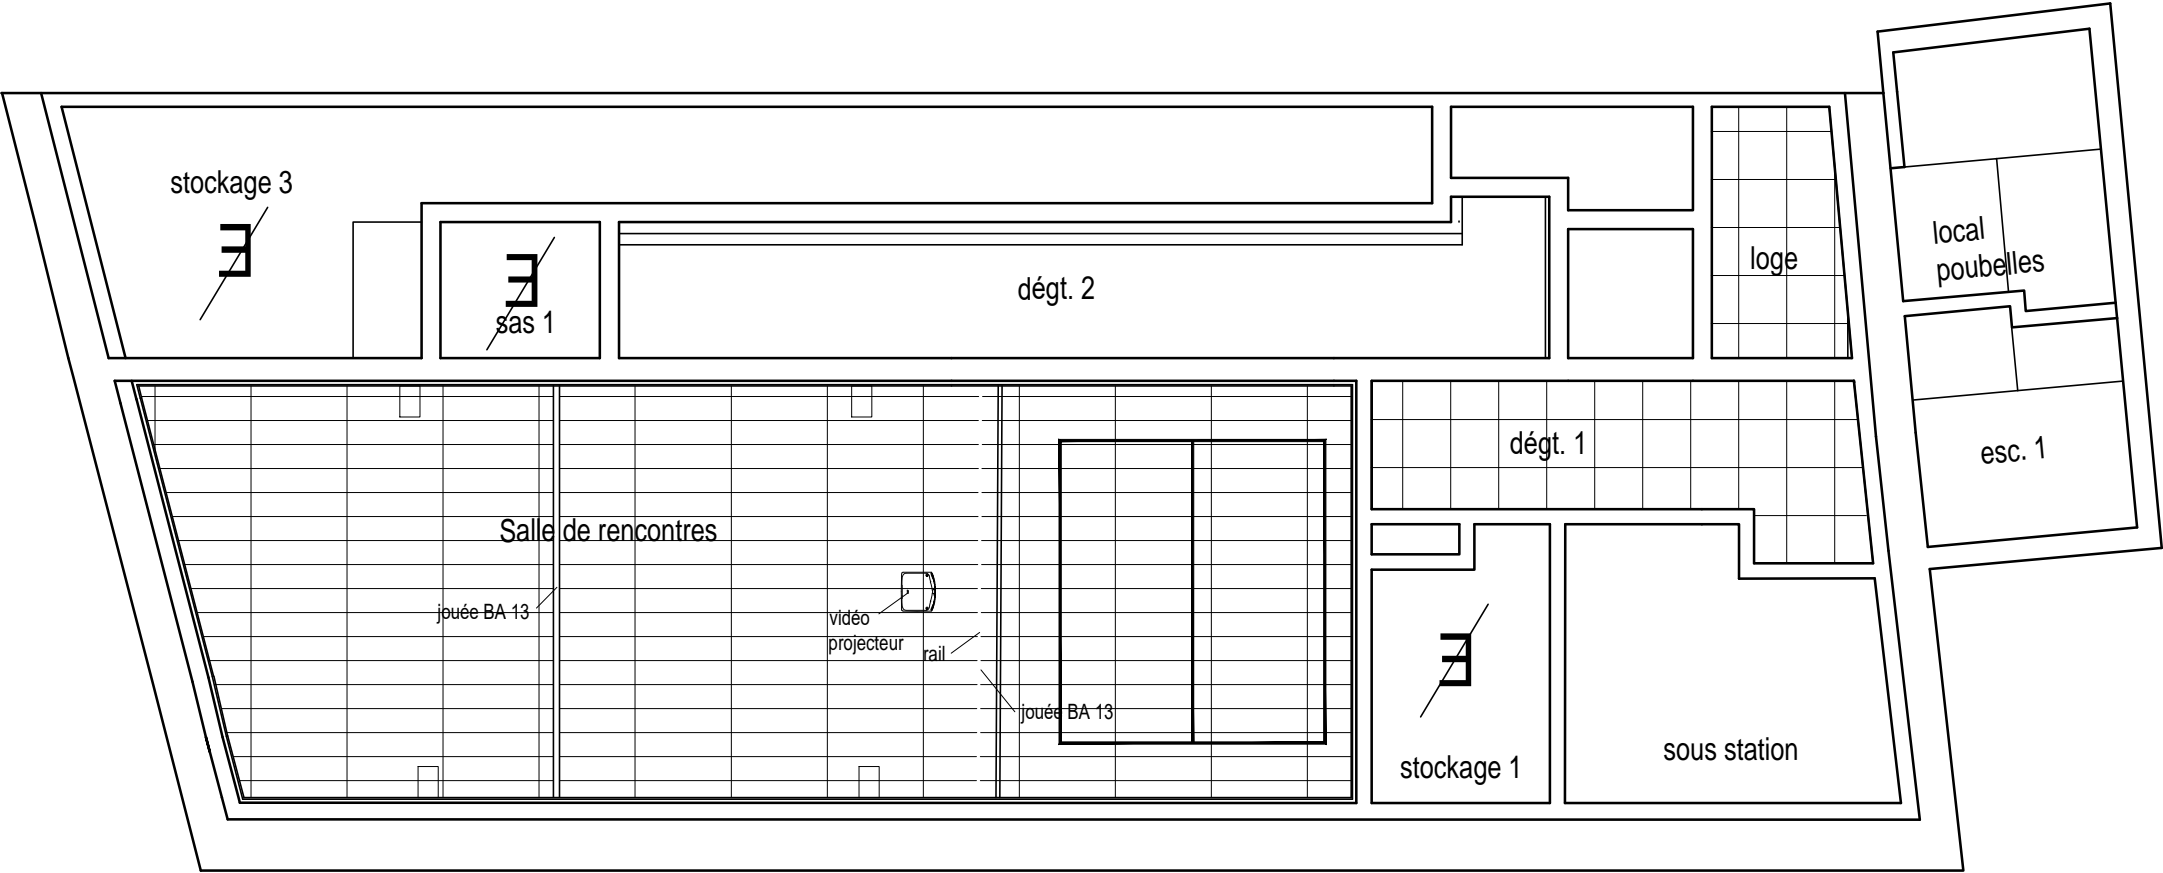
4 rue de Nantes  
75019 PARIS  
Tel : 01 40 32 40 40

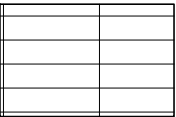
**DCE**

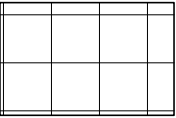
**CARNET DE PLANS DE  
FAUX-PLAFONDS**

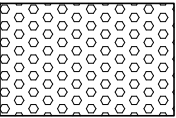
16


29/11/2019

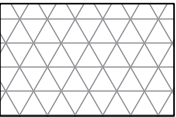



- 

 
dalles minérales 120x60 cm  
type Rockfon Blanka ou équivalent
- 

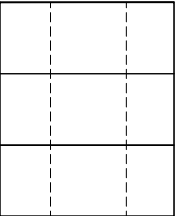
dalles minérales 60x60 cm  
type Rockfon Blanka ou équivalent
- 

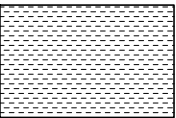
plaques de plâtre perforées  
type Delta Alterné de chez Knauf ou équivalent
- 


Sans faux plafond
- 

Corniche quart de cercle  
pour plafond – dia 80cm
- 

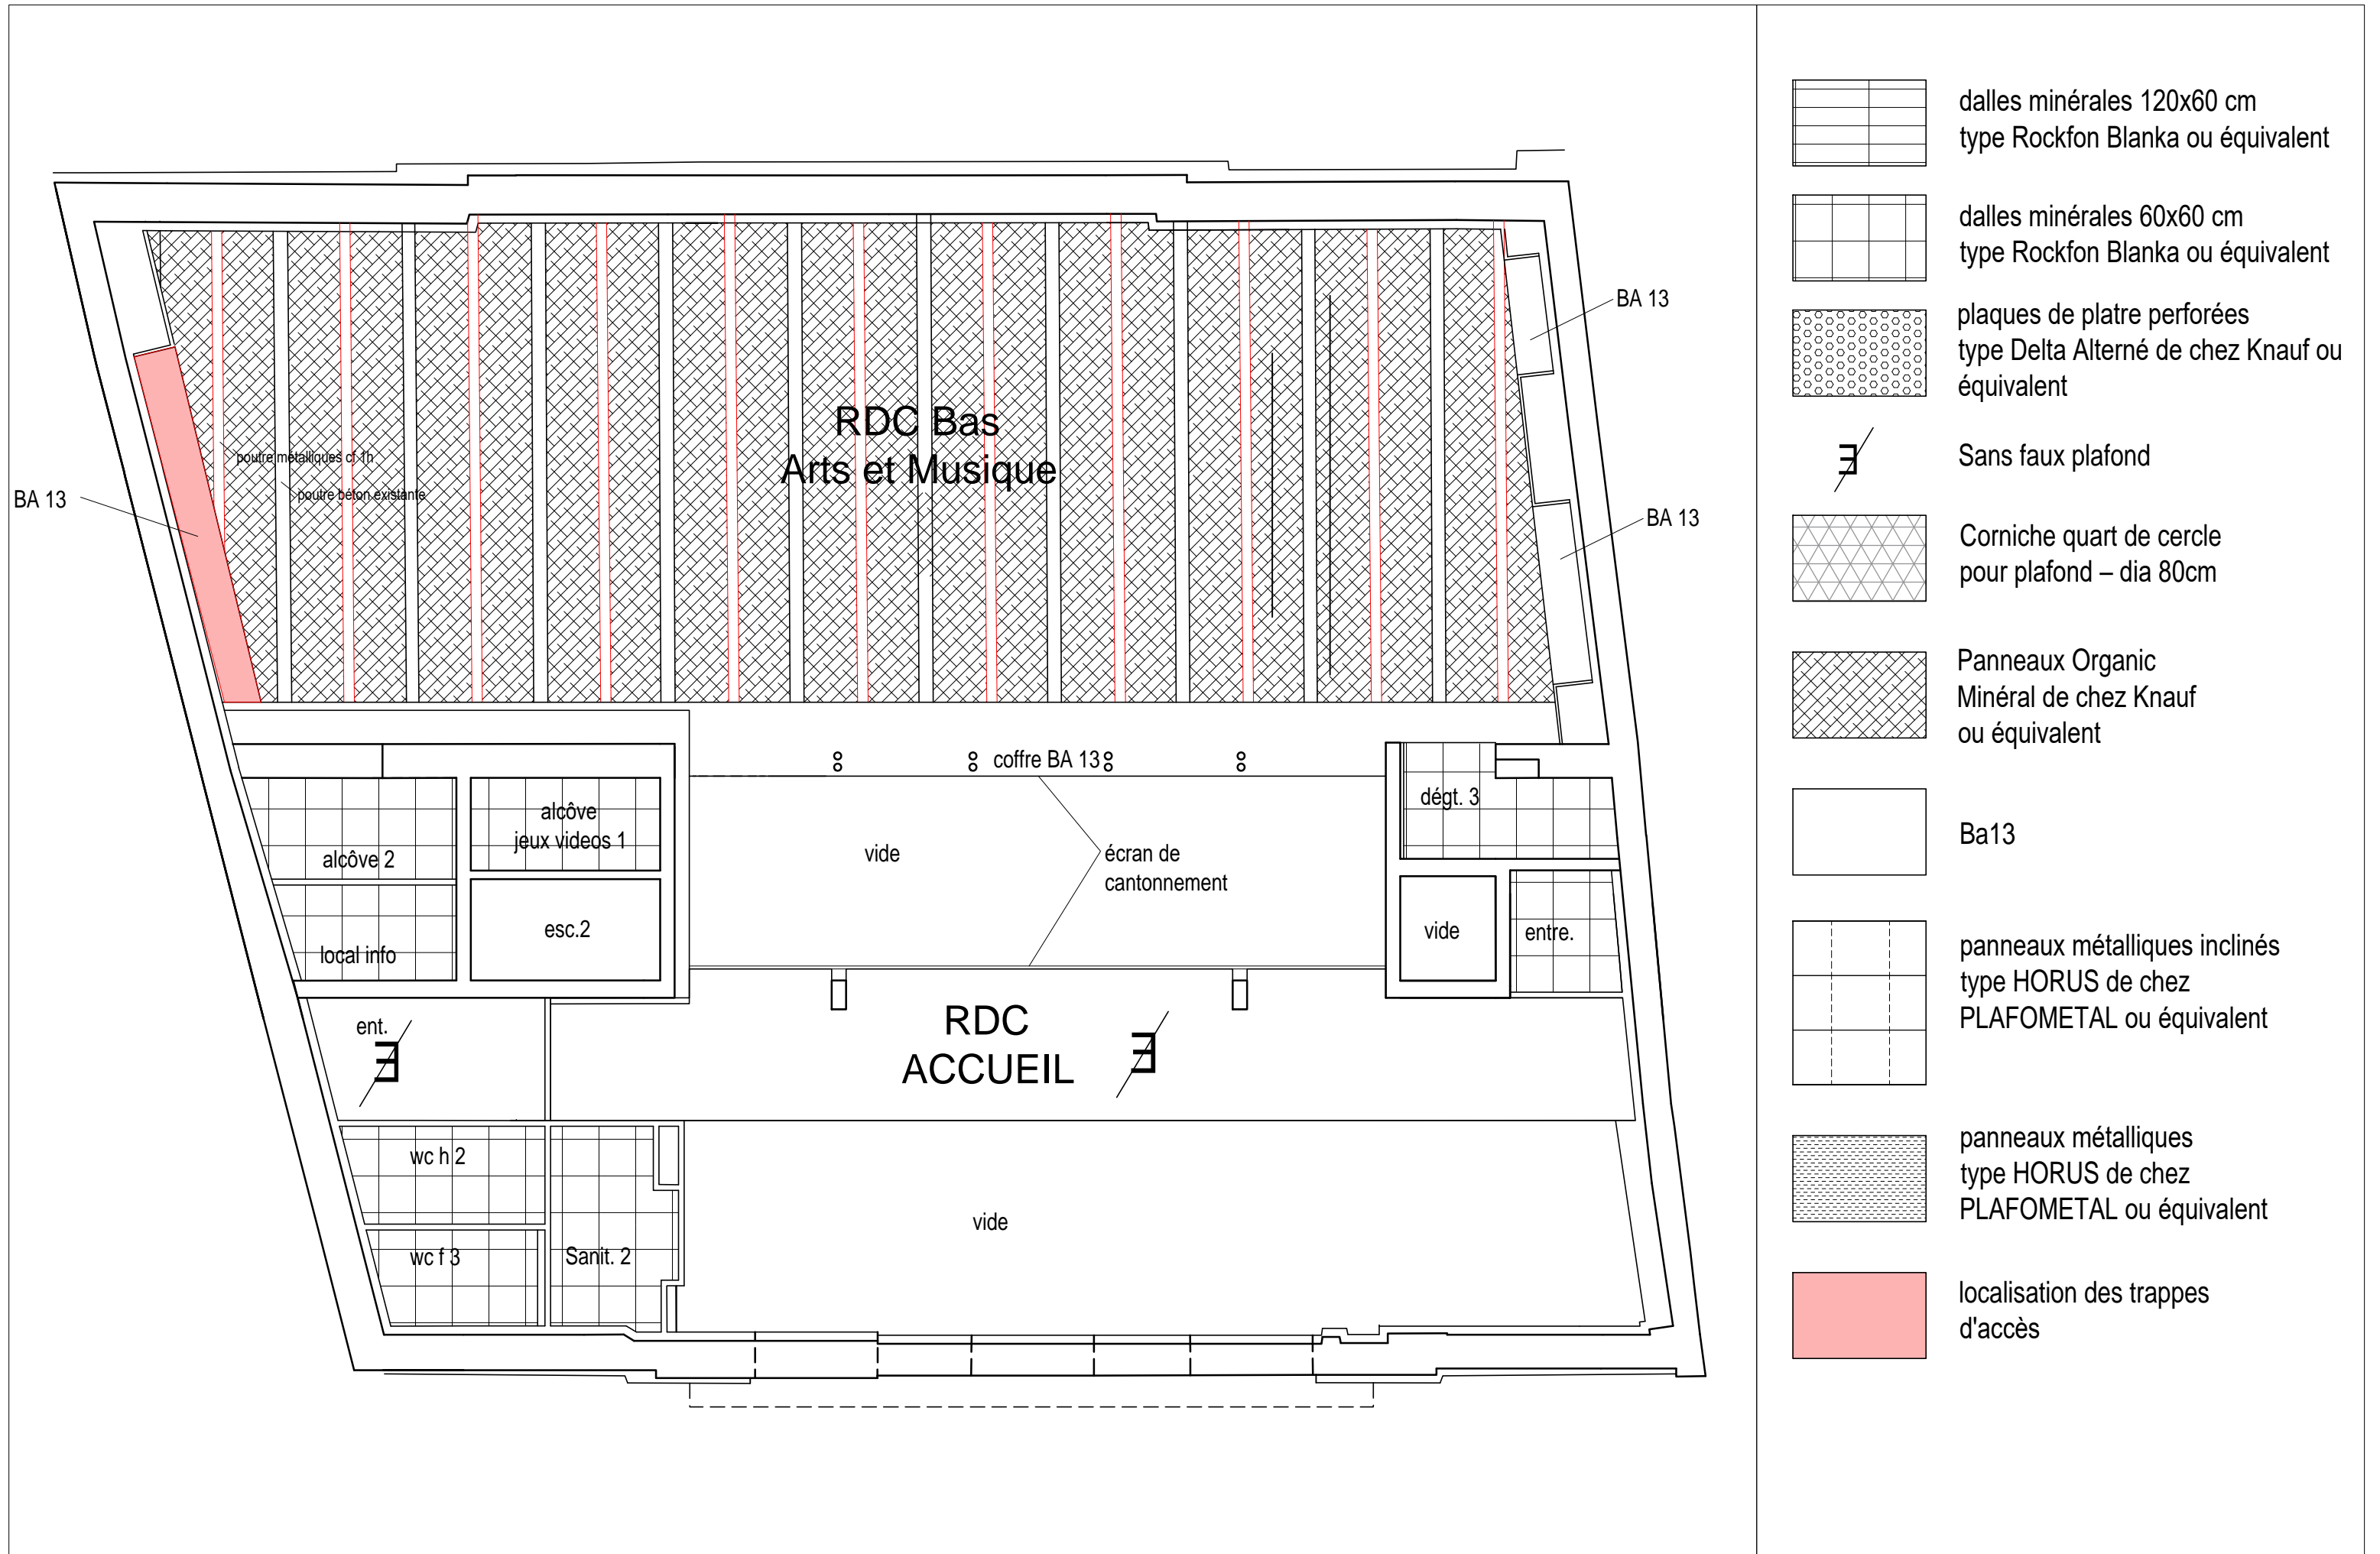
Panneaux Organic  
Minéral de chez Knauf  
ou équivalent
- 

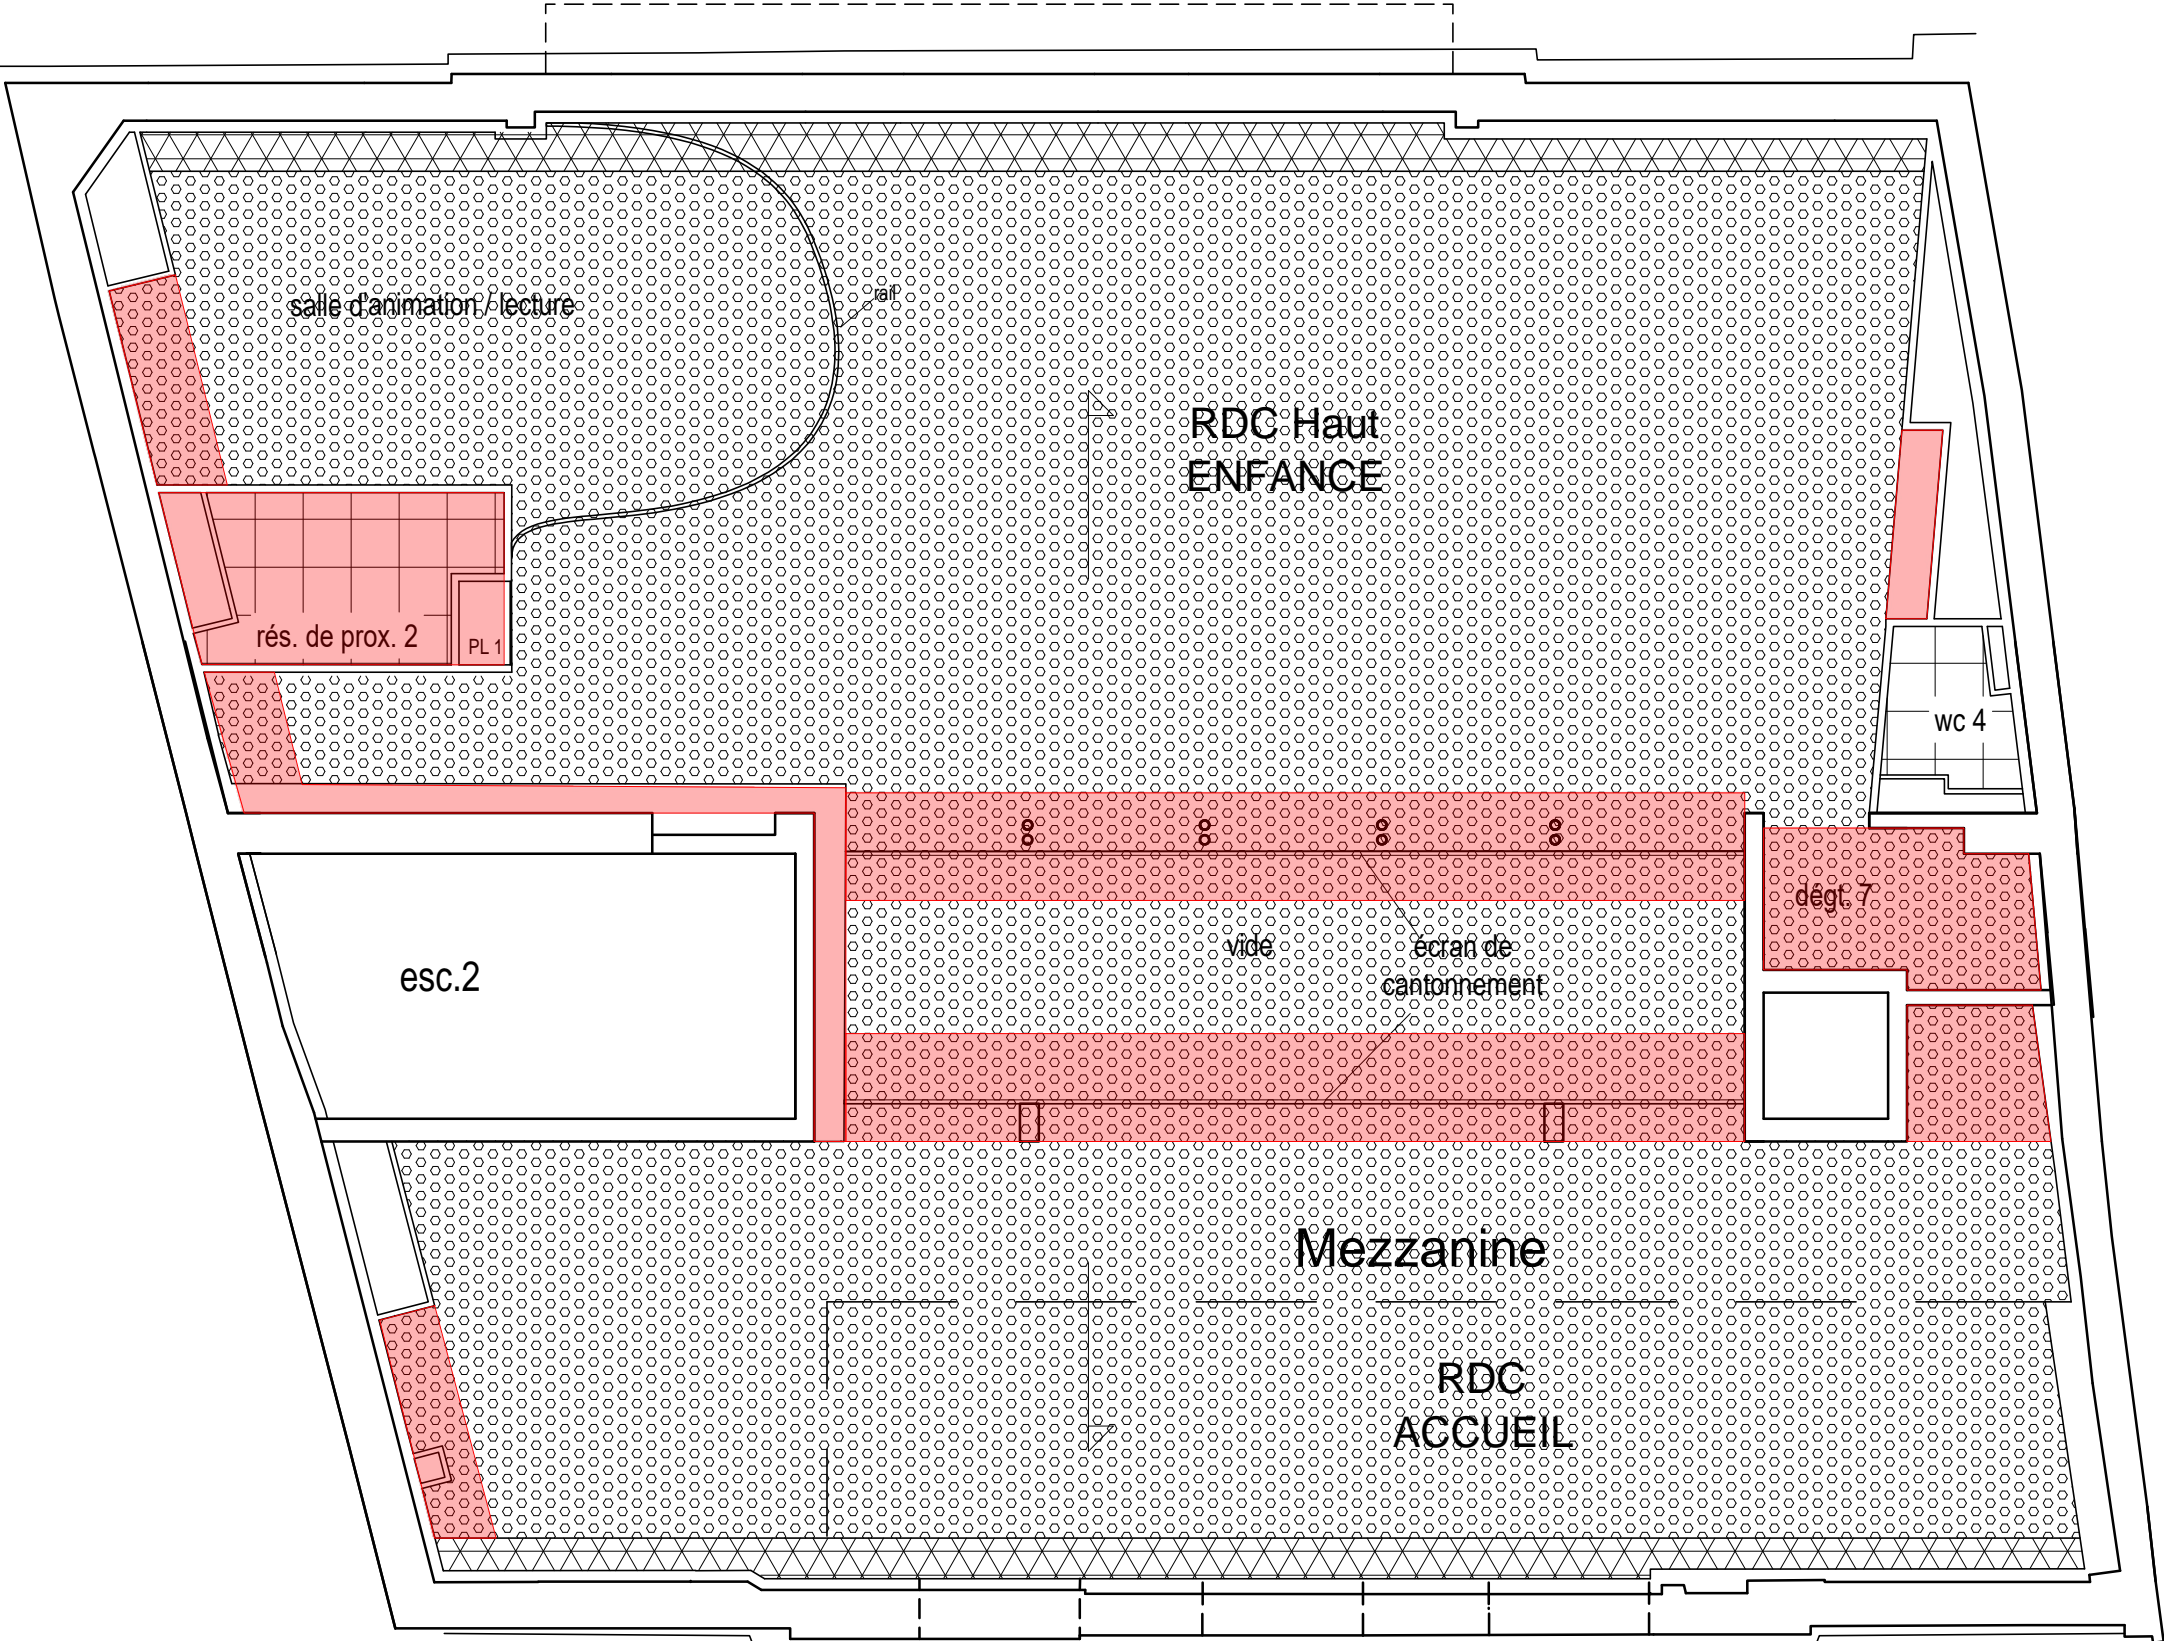
Ba13
- 

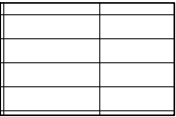
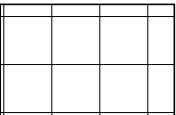
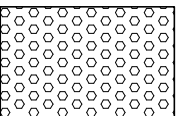

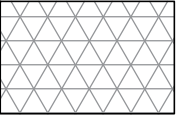
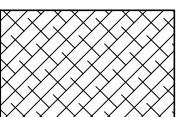

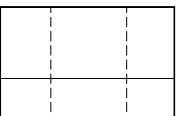
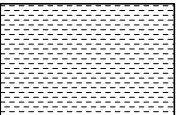

panneaux métalliques inclinés  
type HORUS de chez  
PLAFOMETAL ou équivalent
- 

panneaux métalliques  
type HORUS de chez  
PLAFOMETAL ou équivalent
- 

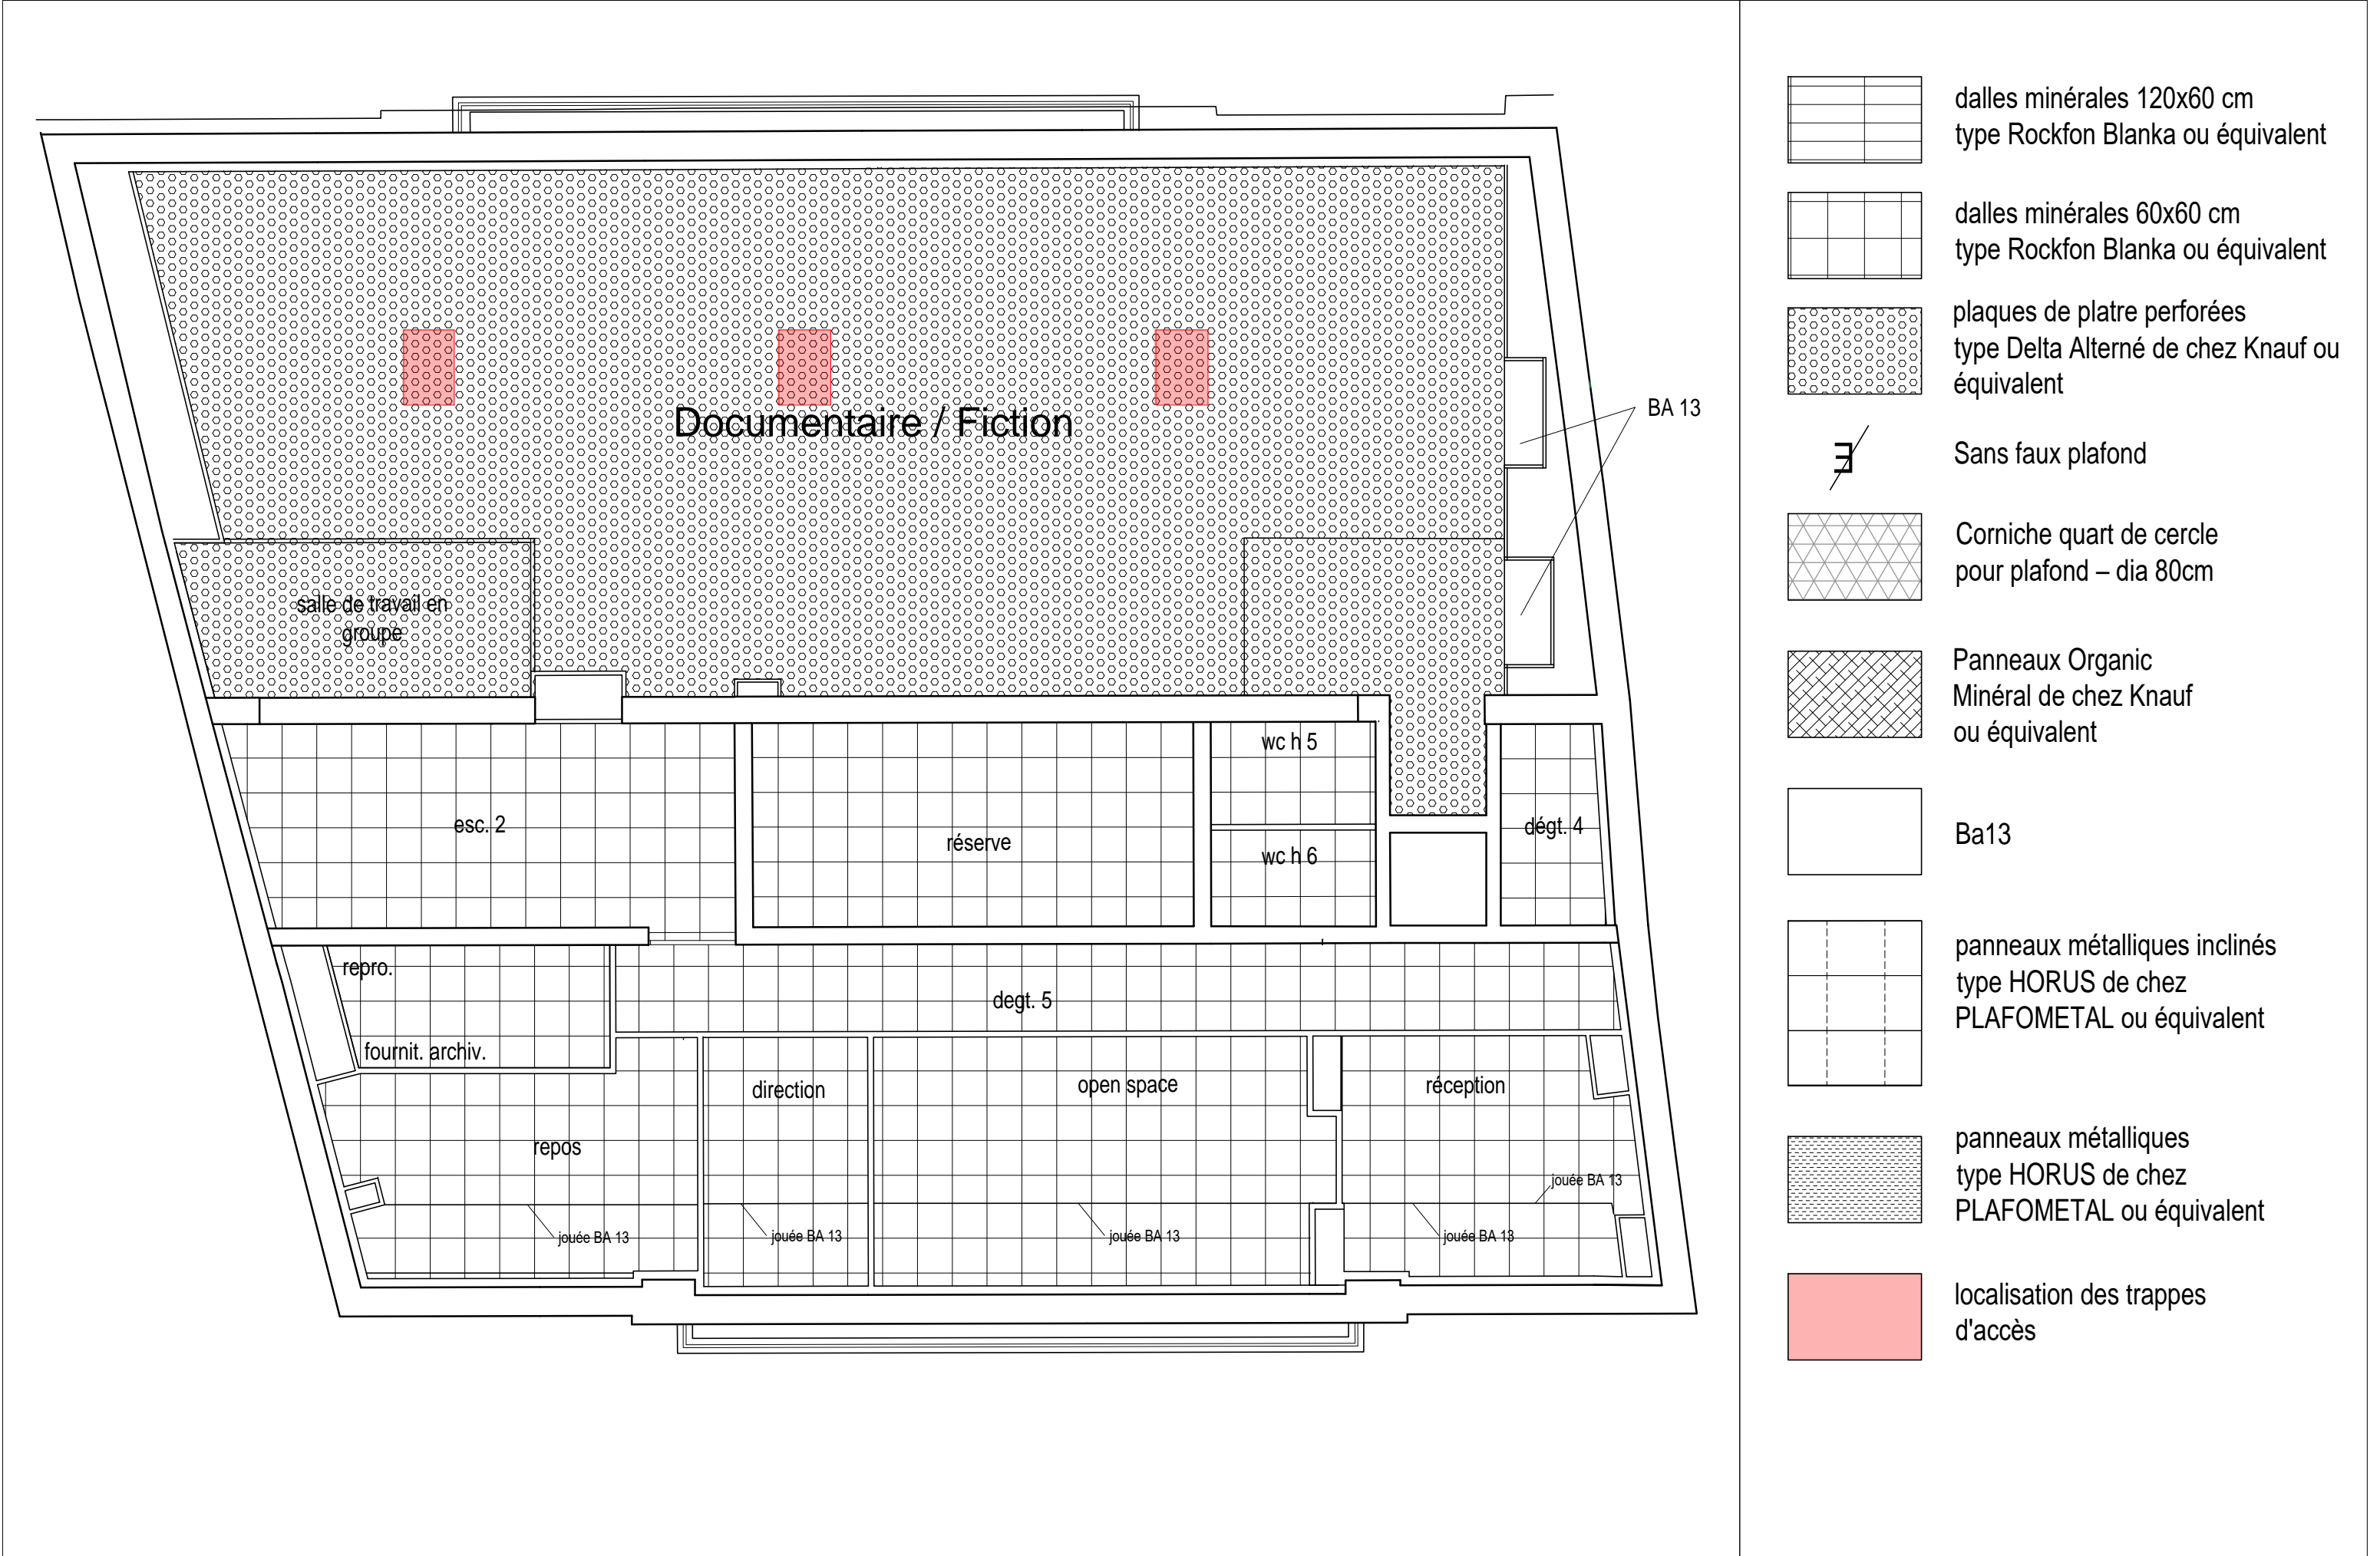
localisation des trappes  
d'accès

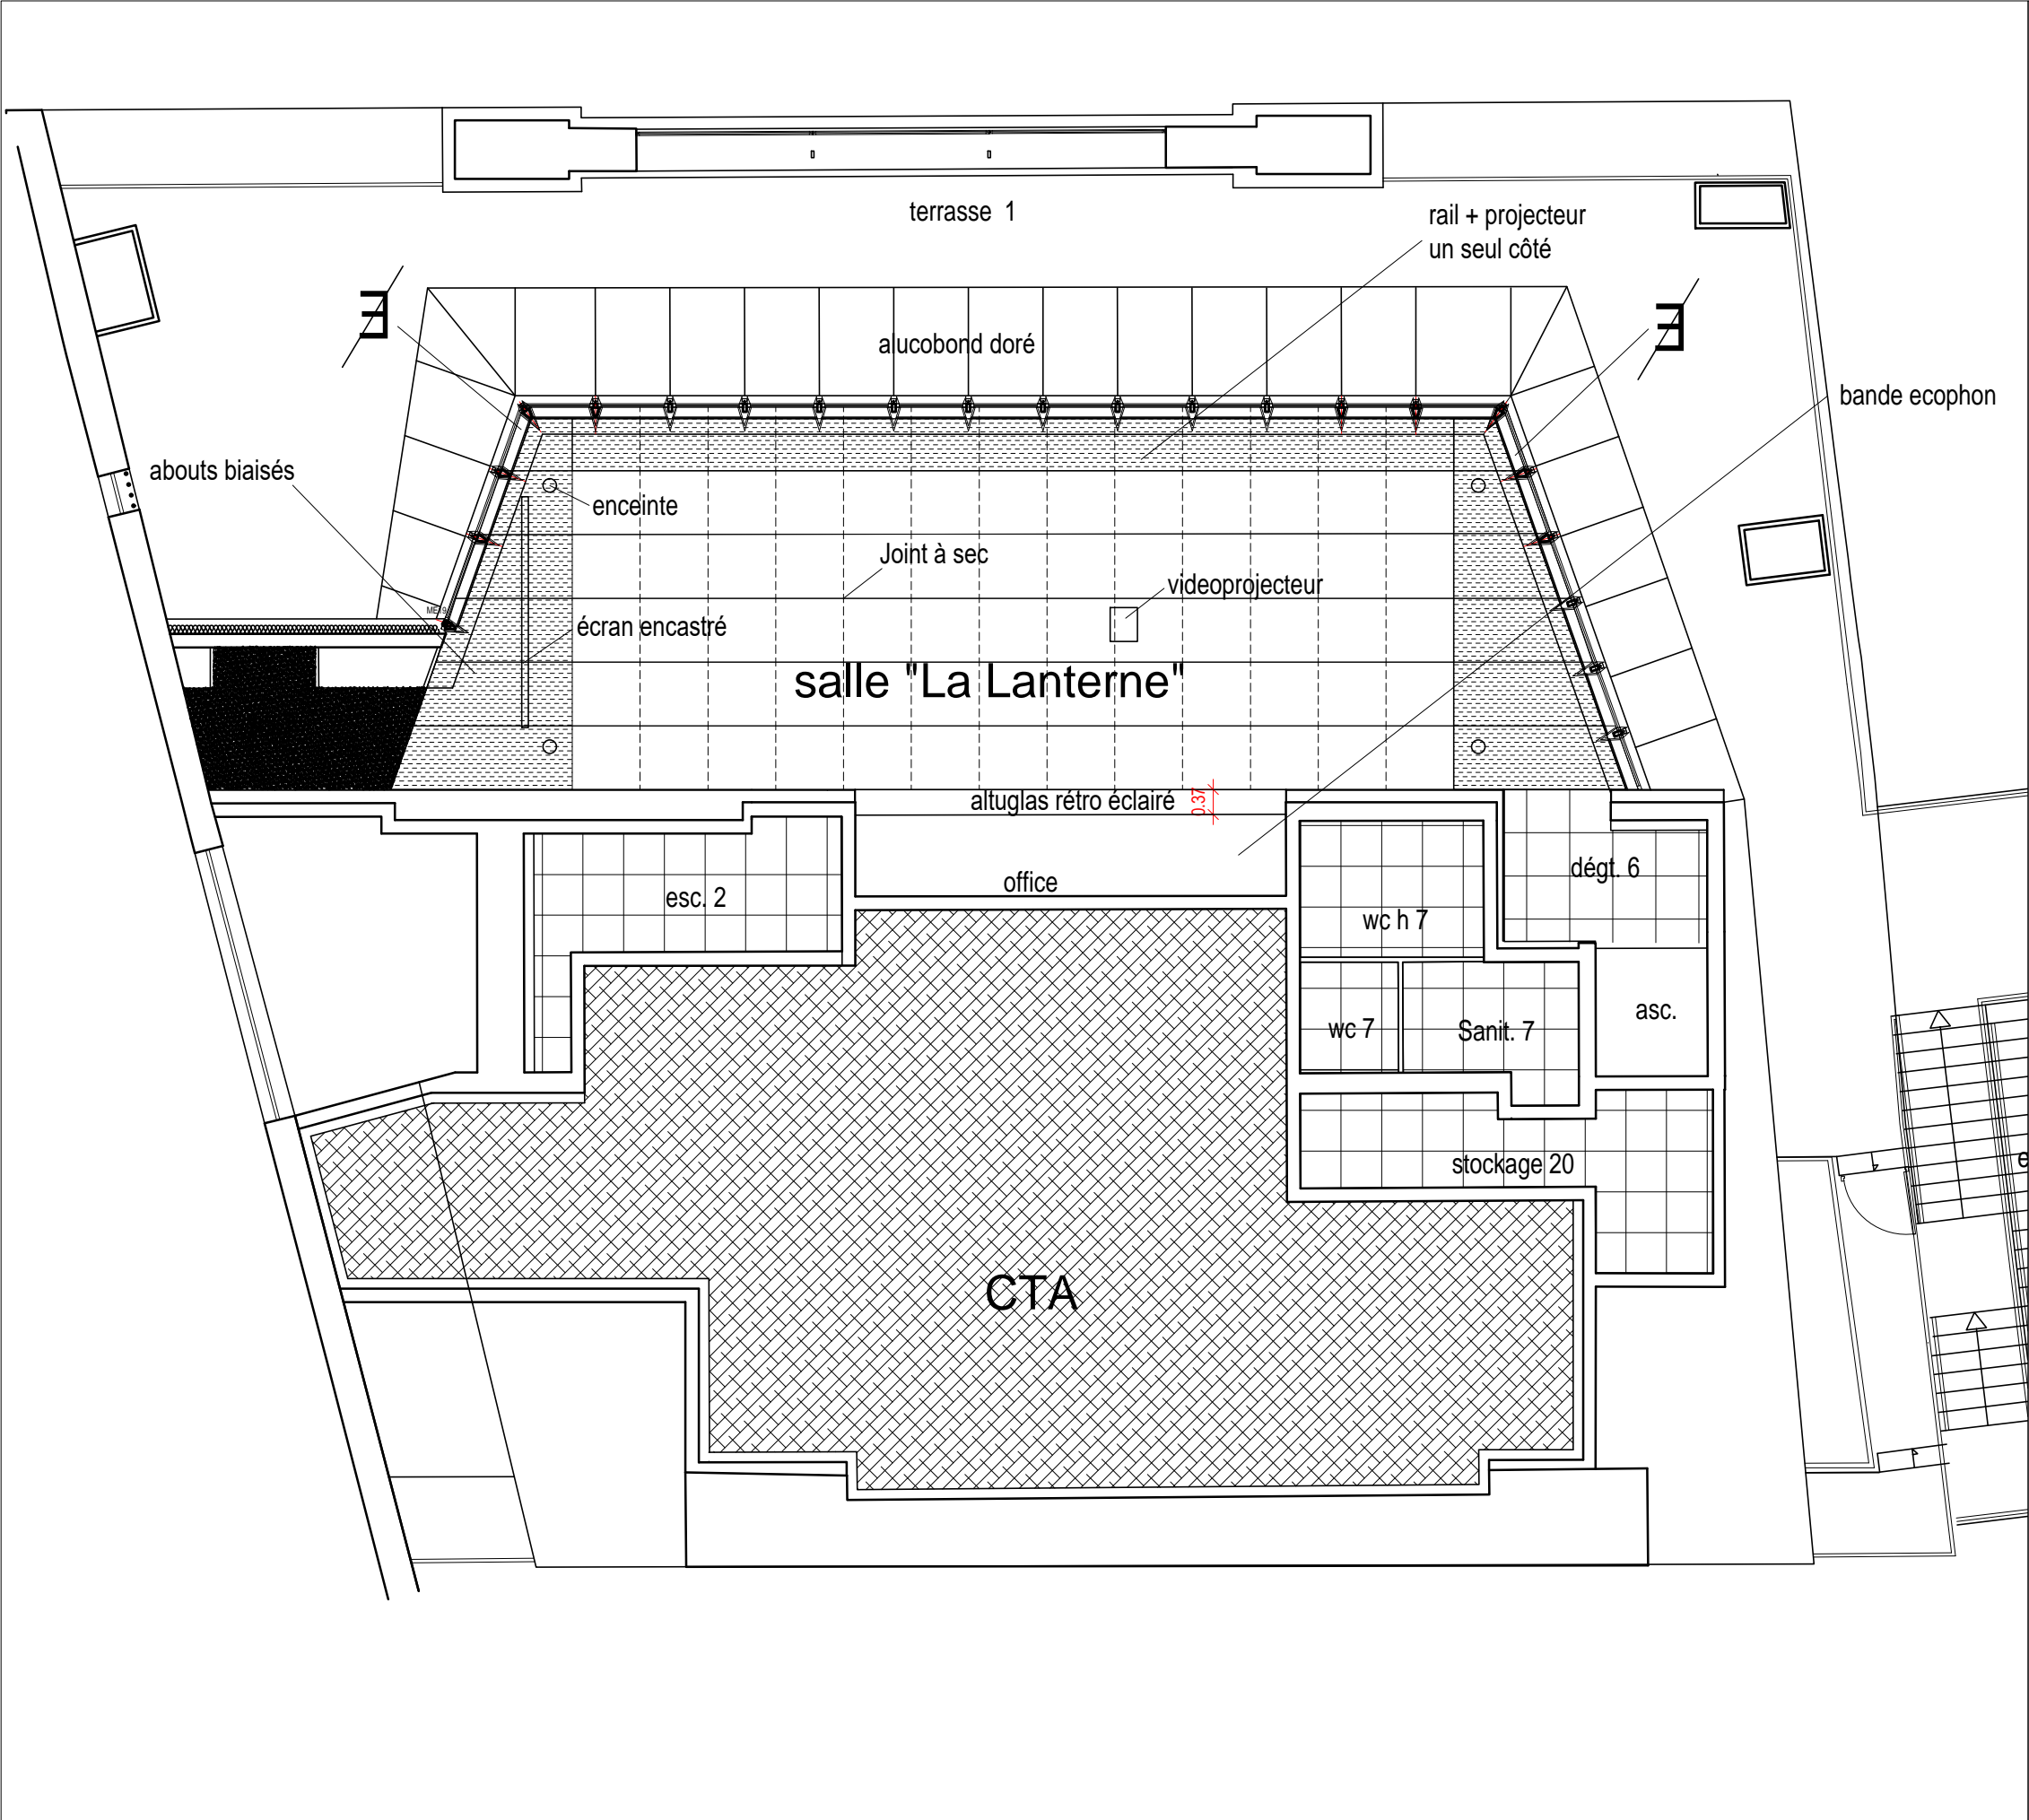


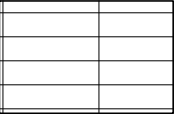
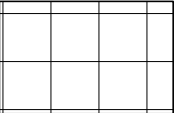
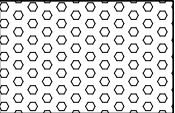

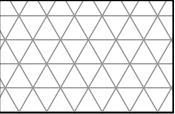
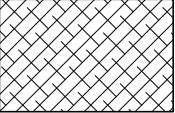

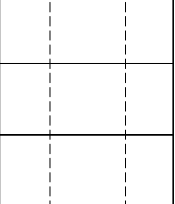
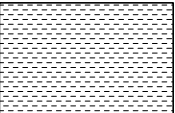



-  dalles minérales 120x60 cm  
type Rockfon Blanka ou équivalent
-  dalles minérales 60x60 cm  
type Rockfon Blanka ou équivalent
-  plaques de plâtre perforées  
type Delta Alterné de chez Knauf ou  
équivalent
-  Sans faux plafond
-  Corniche quart de cercle  
pour plafond – dia 80cm
-  Panneaux Organic  
Minéral de chez Knauf  
ou équivalent
-  Ba13
-  panneaux métalliques inclinés  
type HORUS de chez  
PLAFOMETAL ou équivalent
-  panneaux métalliques  
type HORUS de chez  
PLAFOMETAL ou équivalent
-  localisation des trappes  
d'accès







-  dalles minérales 120x60 cm  
type Rockfon Blanka ou équivalent
-  dalles minérales 60x60 cm  
type Rockfon Blanka ou équivalent
-  plaques de plâtre perforées  
type Delta Alterné de chez Knauf ou  
équivalent
-  Sans faux plafond
-  Corniche quart de cercle  
pour plafond – dia 80cm
-  Panneaux Organic  
Minéral de chez Knauf  
ou équivalent
-  Ba13
-  panneaux métalliques inclinés  
type HORUS de chez  
PLAFOMETAL ou équivalent
-  panneaux métalliques  
type HORUS de chez  
PLAFOMETAL ou équivalent
-  localisation des trappes  
d'accès