

COMMUNAUTE D'AGGLOMERATION DU GRAND VERDUN

Médiathèque

code architecte du dossier:

VDN



MAITRISE D'OUVRAGE



COMMUNAUTE
D'AGGLOMERATION
DU GRAND VERDUN

11, rue du Président Poincaré
55100 VERDUN
Tél. : 03.29.83.44.22

BUREAU DE CONTROLE
QUALICONSULT

4 Allée de Vincennes

54500 VANDOEUVRE LES NANCY

Tél : 03 83 93 59 80

CSPS

B.E.C.S

64 rue Carnot

51000 CHÂLONS-EN-CHAMPAGNE

Tél : 06 70 41 12 94

MAITRISE D'OEUVRE



ARCHITECTE Mandataire
C. GEOFFROY & F. ZONCA
Architectes Associés

172, rue du Temple
75003 PARIS
Tél : 01 46 06 58 01



ACOUSTICIEN
IMPEDANCE

33, rue Godot de Mauroy
75009 PARIS
Tél: 01 53 30 04 80



BET TCE
EGIS

97, rue Haroun Tazieff
54522 LAXOU Cedex
Tel: 03 83 93 73 02



ECLAIRAGISTE
SEULSOLEIL


4 rue de Nantes
75019 PARIS
Tel : 01 40 32 40 40

DCE


Plans de localisation
des cimaises

19


05/11/2019

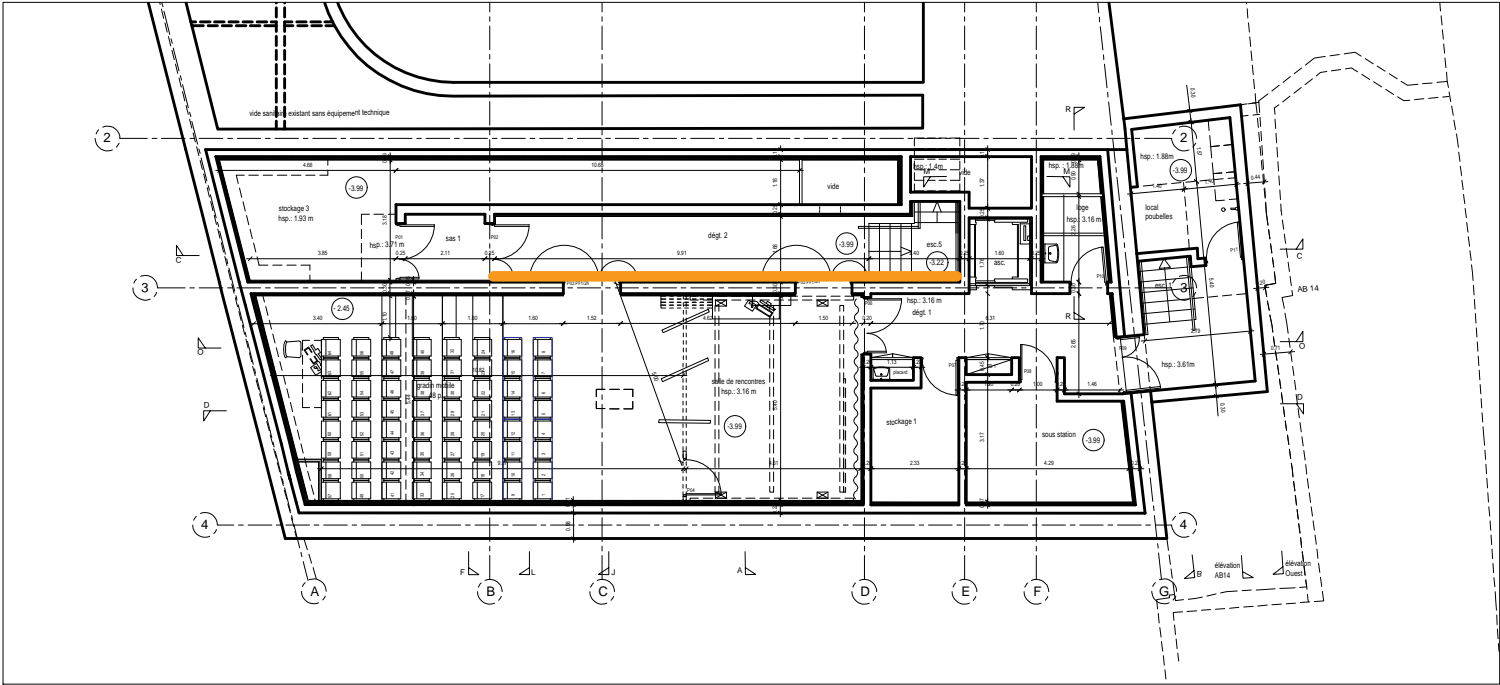


Sous-sol

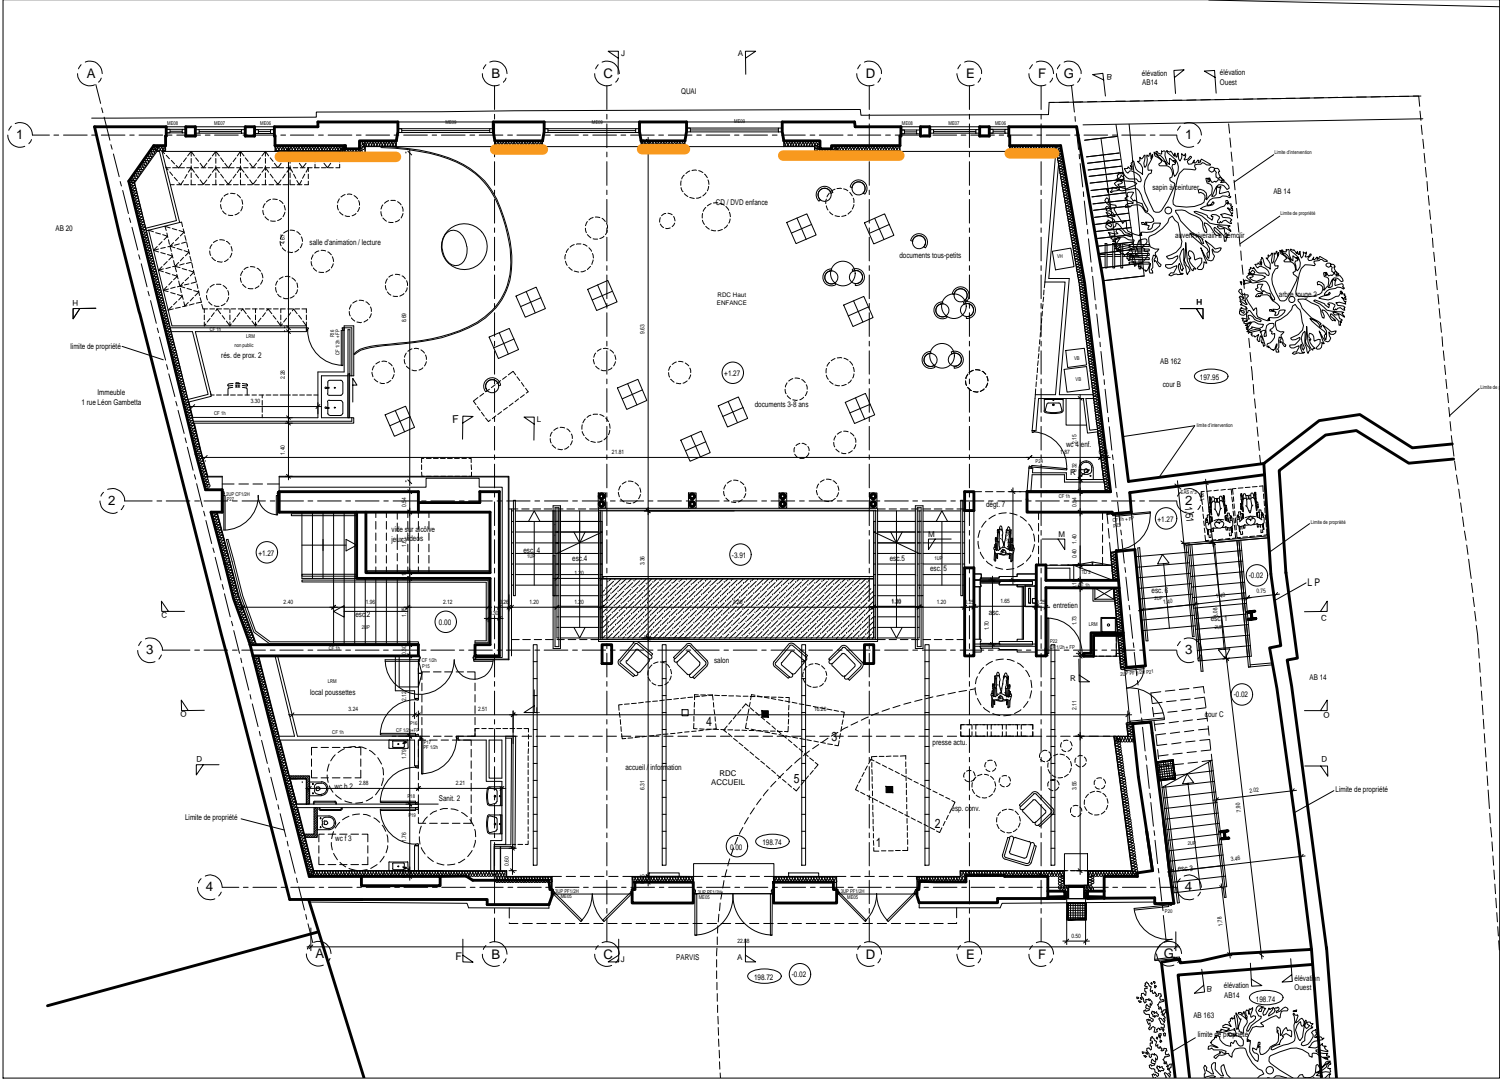

RDC / RDC Haut

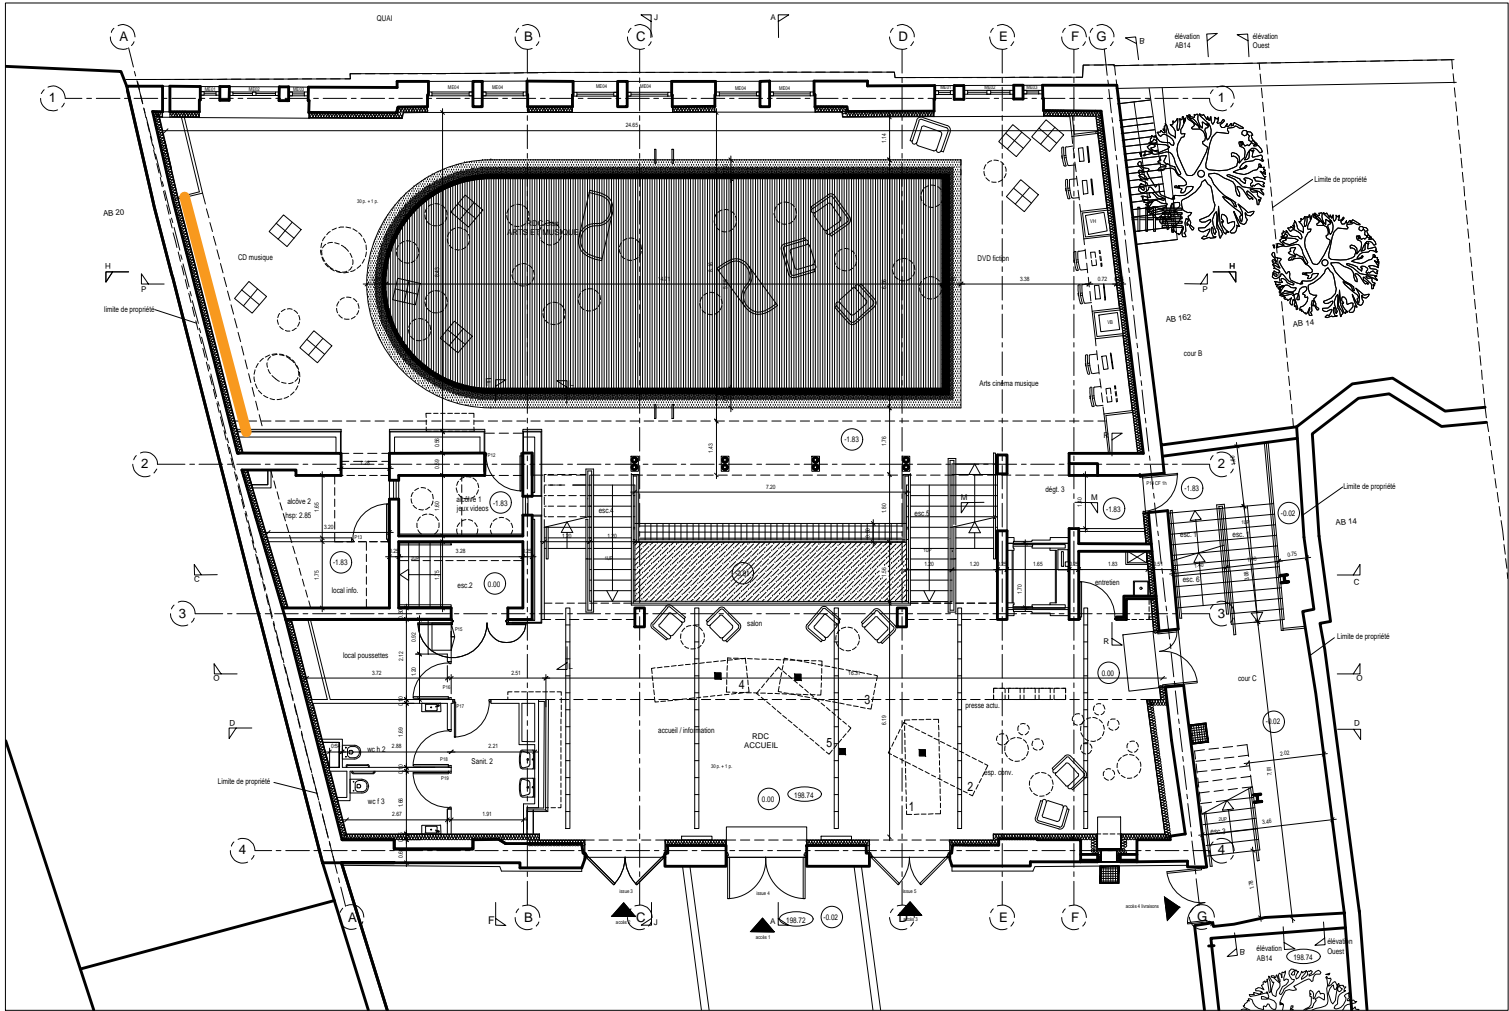


RDC Bas / RDC

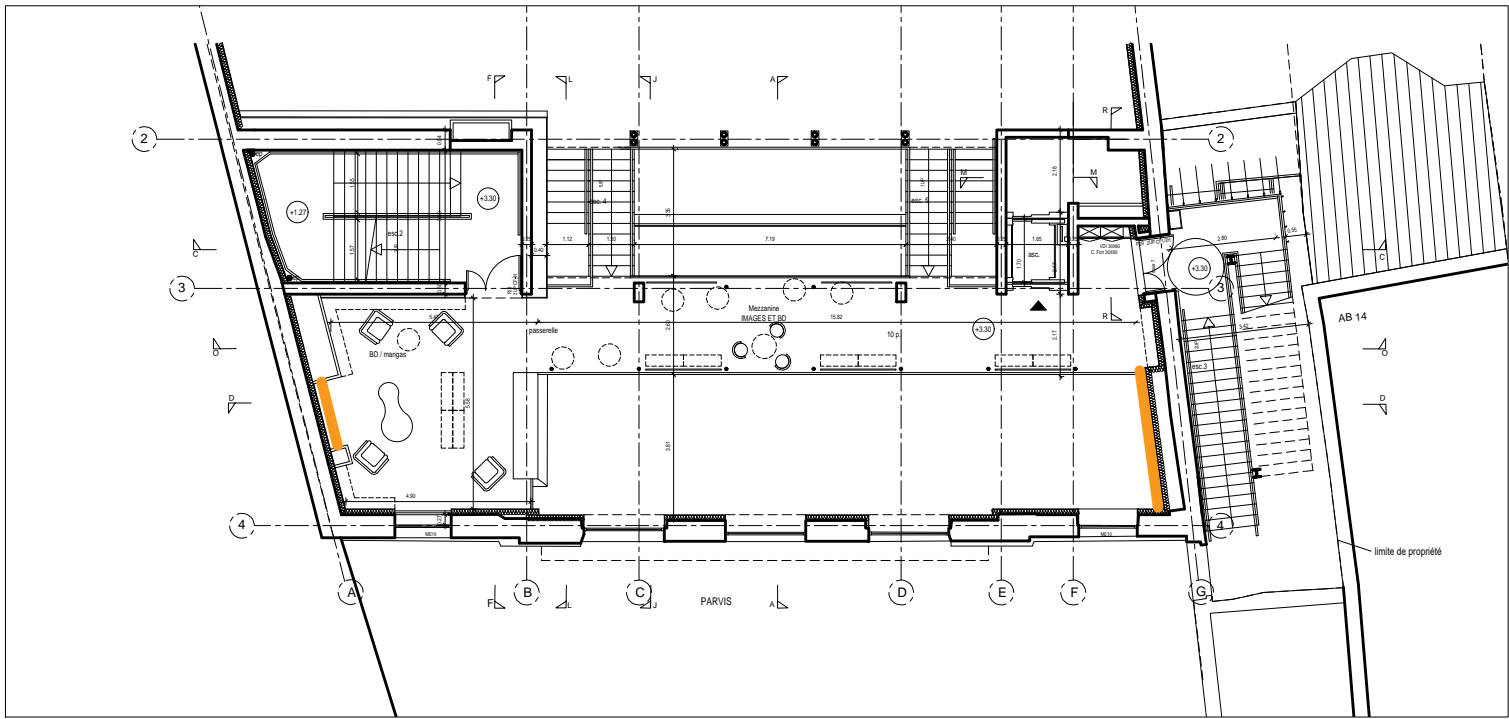


Mezzanine

○ emplacement pour fixation kit system : cable de fixation du sol au plafond

— U de chez placoplâtre fixé à la cueillie avec 1 câble/ml

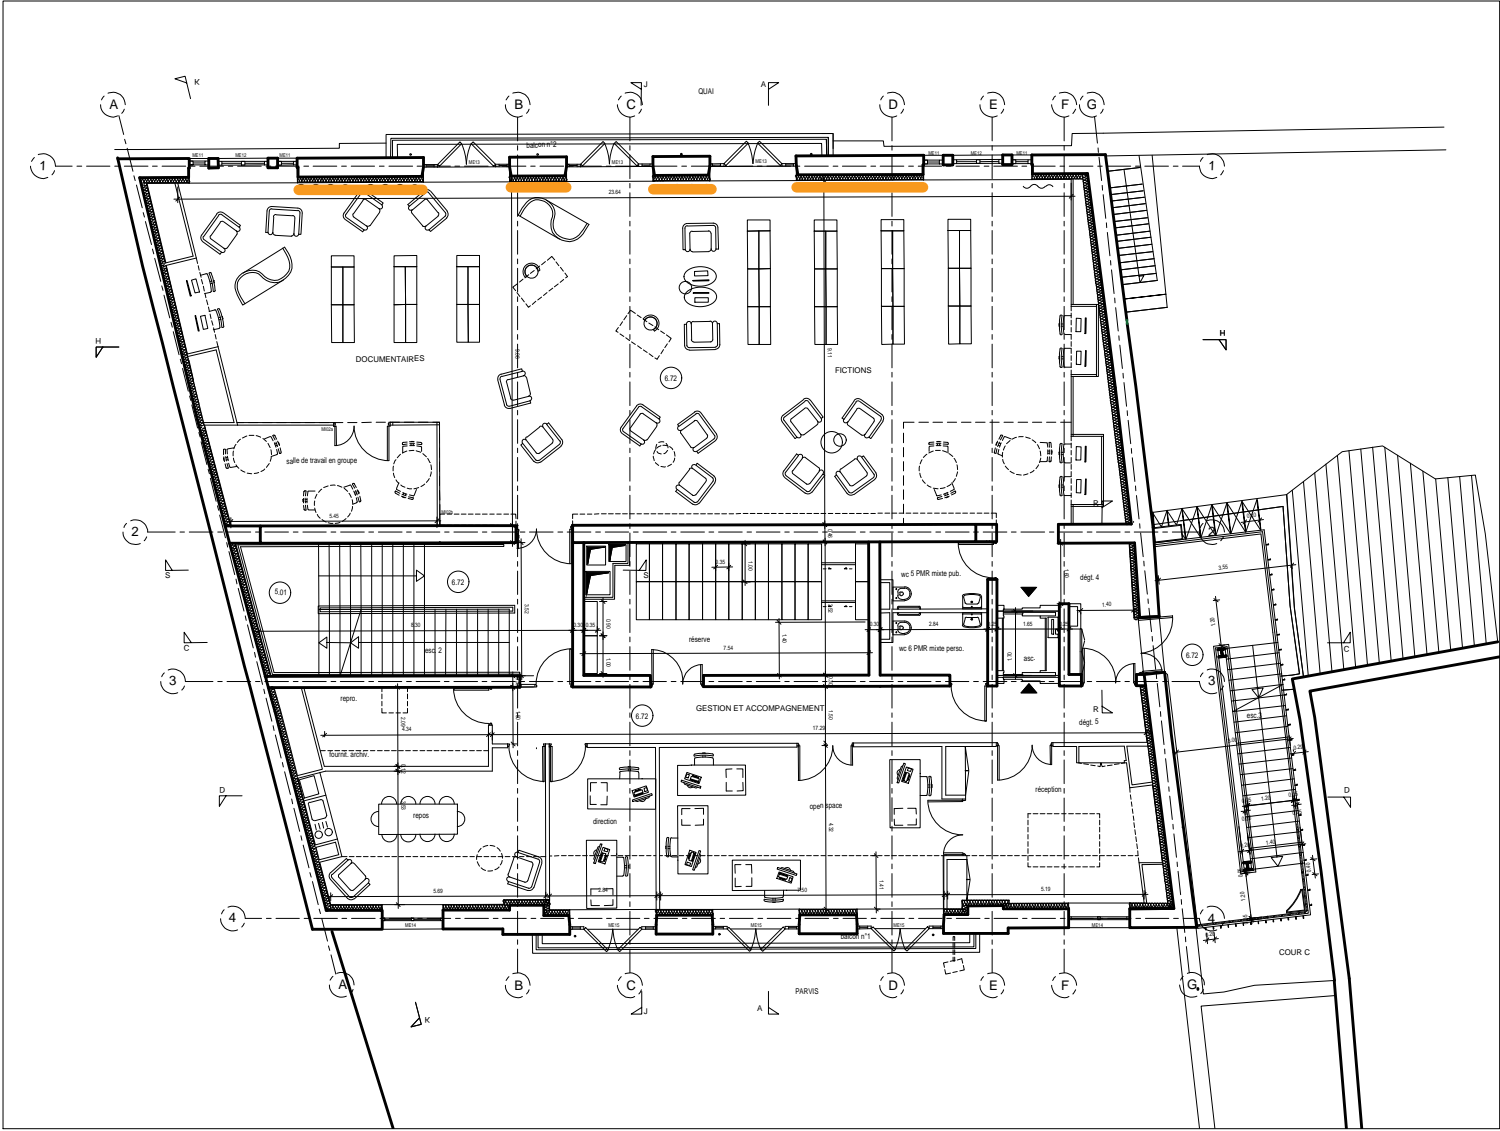

R+1

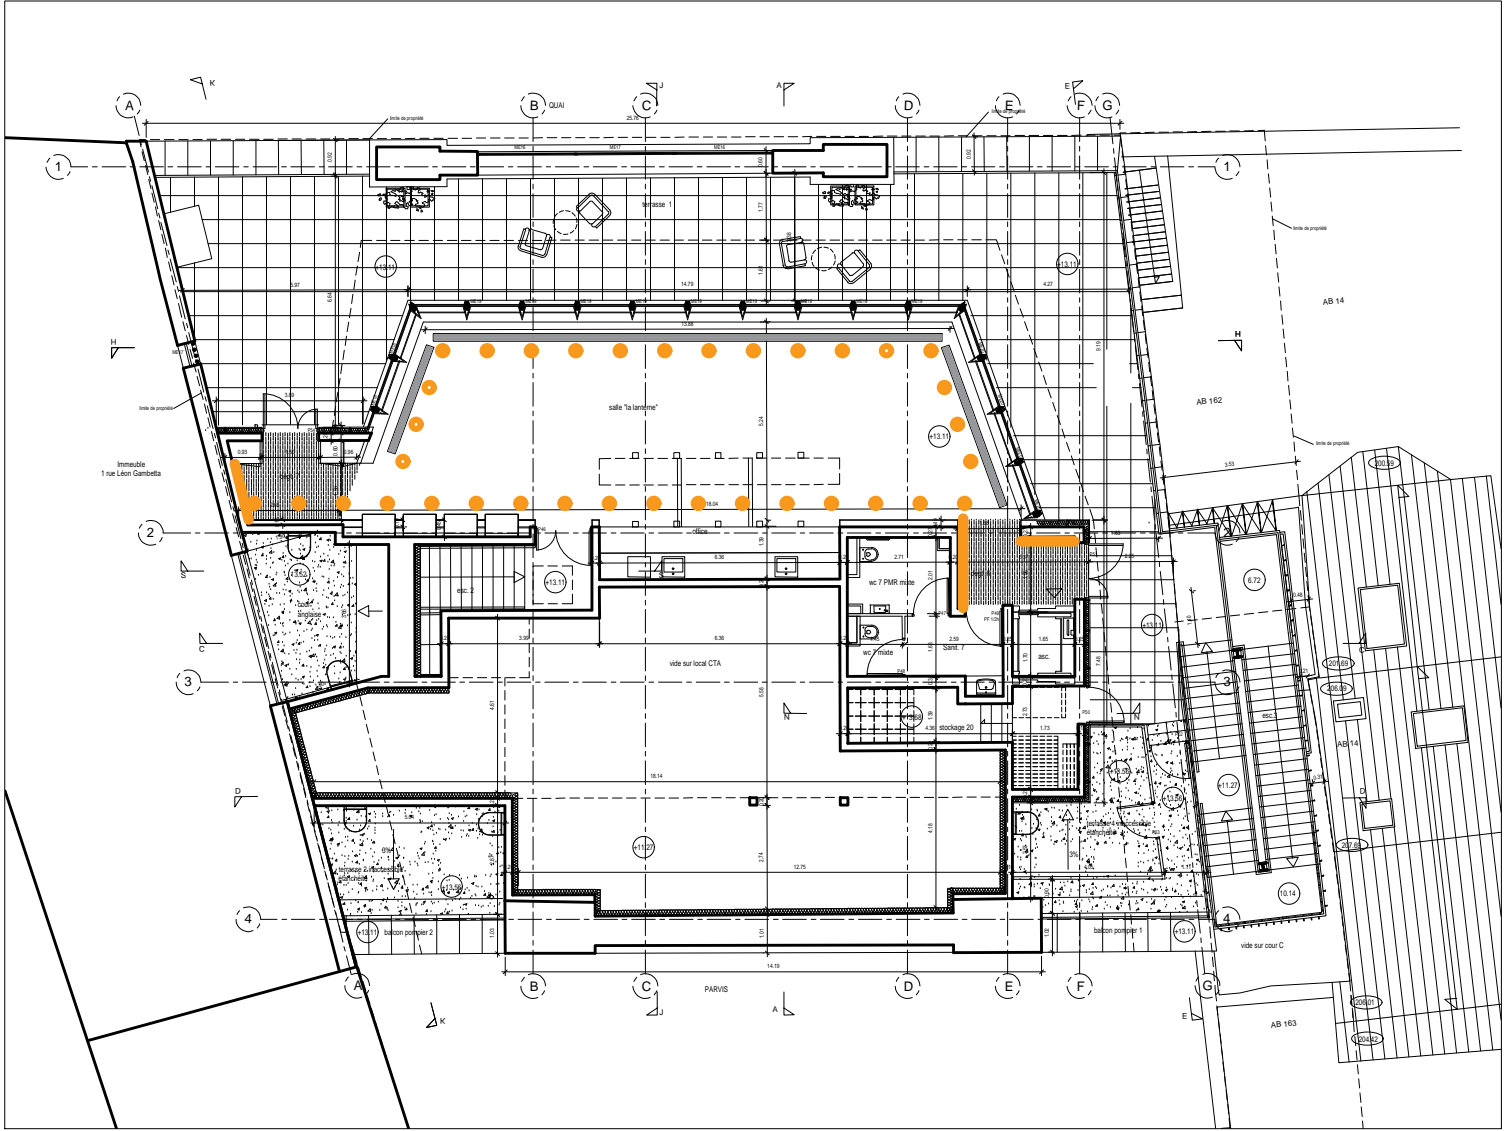

R+2

- emplacement pour fixation kit system : cable de fixation du sol au plafond
- U de chez placoplatre fixé à la cueillie avec 1 câble/ml