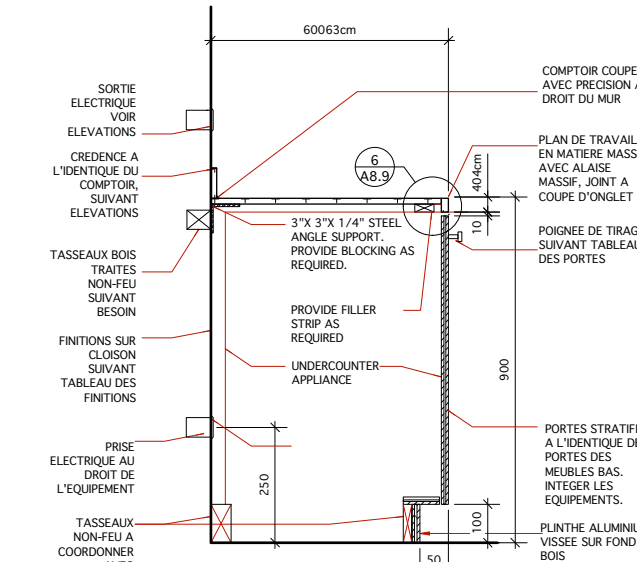
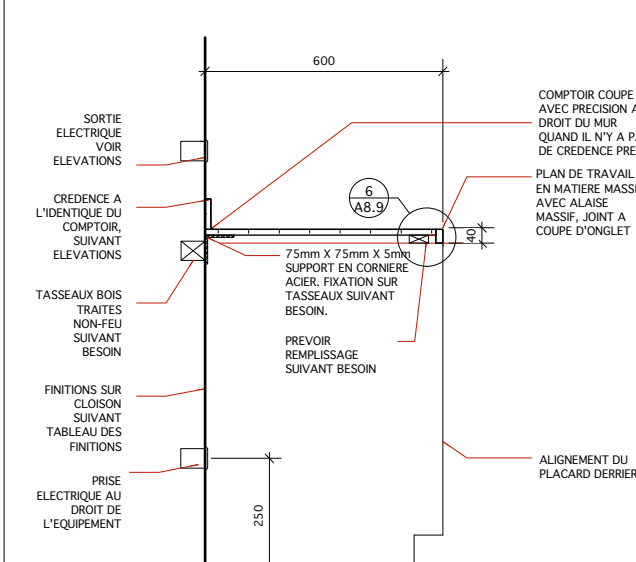
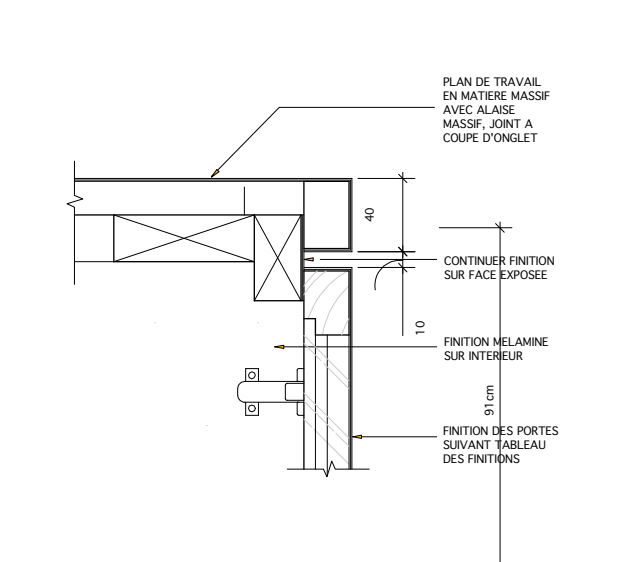
		
01	COUPE DE PRINCIPE DE PLACARD HAUT MURAL (DERRIERE ACCUEIL RDC ET DANS BUREAU)	02	COUPE DE PRINCIPE DE PLACARD BAS MURAL	03	HABILLAGE DE L'ARRIERE BAR DE LA SALLE POLYVALENTE	ECHELLE 1:10
						
04	COUPE DE PRINCIPE DANS MEUBLE BAS AVEC LAVE-VAISSELLE	05	COUPE DE PRINCIPE AU COMPTOIR	06	DETAIL PLACARD	sans échelle

Note :
Ne pas prendre de cotes en mesurant sur ce plan - se référer toujours aux dimensions écrites

Projet :
AUBERGE / HOSTEL
68, Quai de la Seine
75019 PARIS

Maître d'ouvrage :

Maître d'ouvrage délégué:
St-Christopher's (Paris) SAS
259, rue St-Honoré
75001 Paris

Maître d'oeuvre :

holmes design
10, rue Cassette Paris 6e
T : 01 45 44 31 22
F : 01 45 44 31 60
E : holmesdesign@online.fr

Titre :
Détails meubles
arrière-bar RdC et
Sous-sol

Ech:1/10 (A1) Date: 30.04.07

Plan N : 01 INQDS	Rev
A8.9	A