



Elévation

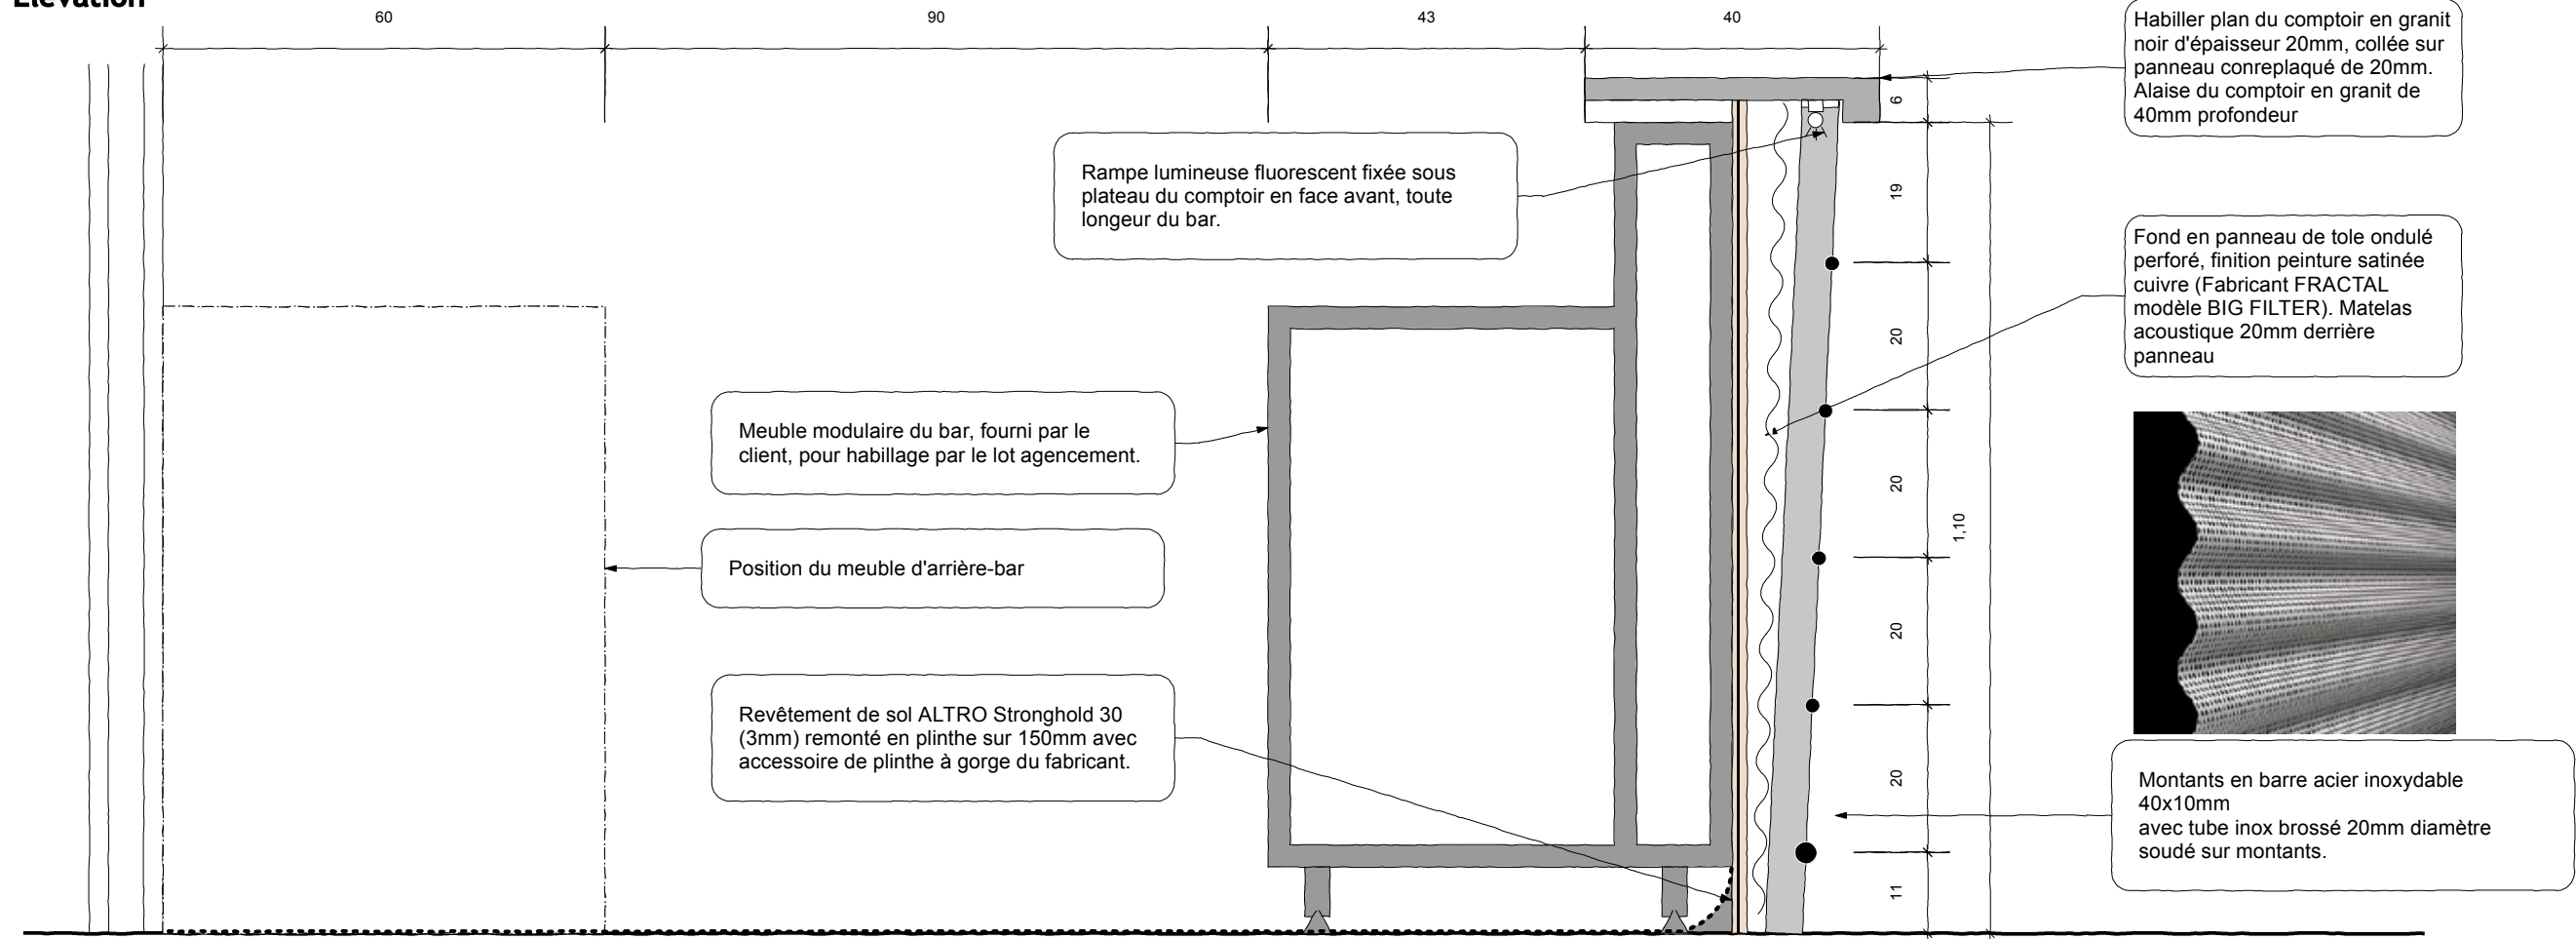

Coupe

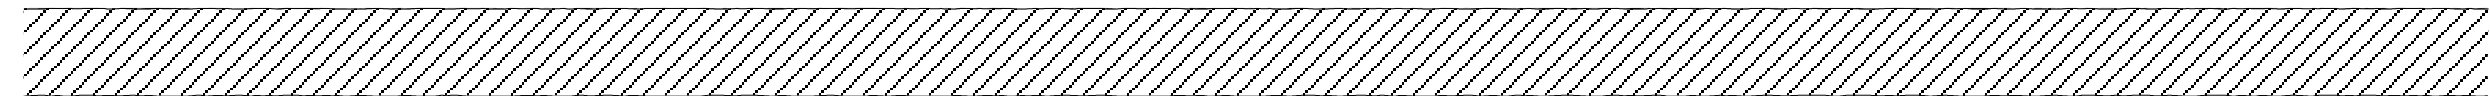

**Note :**  
Ne pas prendre de cotes en mesurant sur ce plan - se référer toujours aux dimensions écrites

Projet :

**AUBERGE / HOSTEL**  
68, Quai de la Seine  
75019 PARIS

Maître d'ouvrage :

Maître d'ouvrage délégué:  
**St-Christopher's (Paris) SAS**  
259, rue St-Honoré  
75001 Paris

Maître d'oeuvre :

  
**holmes design**  
10, rue Cassette Paris 6e  
T : 01 45 44 31 22  
F : 01 45 44 31 60  
E : holmesdesign@online.fr

Titre :

**Détail du comptoir  
de bar - RdC**

**Elévation et Coupe**

Ech:1/5 (A1) Date: 30.04.07

Plan N : 01 INQDS	Rev
<b>A8.1</b>	<b>A</b>