

agence

DEPARTEMENT DE LA HAUTE GARONNE
COMMUNE DE CASTELNAU D'ESTRETEFONDS

Le 22 MAI 2012

PROJET DE CREATION D'UN BÂTIMENT INDUSTRIEL

PC

MAITRE D'OUVRAGE :

SCI BUOPRO3
Mr PELERAN Didier

6 rue de l'Ourmède - EUROCENTRE
31620 CASTELNAU D'ESTRETEFONDS



ADRESSE DU TERRAIN :

6 Avenue du Girou
31620 VILLENEUVE LES BOULOC


MAITRE D'OEUVRE :




Agence d'architecture François Hoyer
Route de dieupentale
Lieu dit Tameria
82600 Verdun sur Garonne

Tel : 05 63 65 15 87 06 07 51 76 68
hoyer.francois@wanadoo.fr

François HOYER

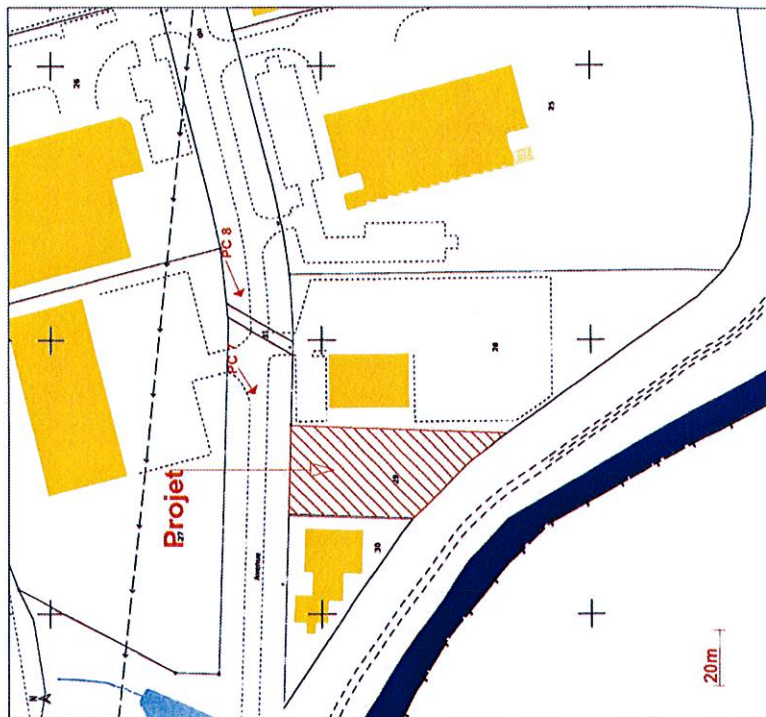


Plans de situation
PC 1

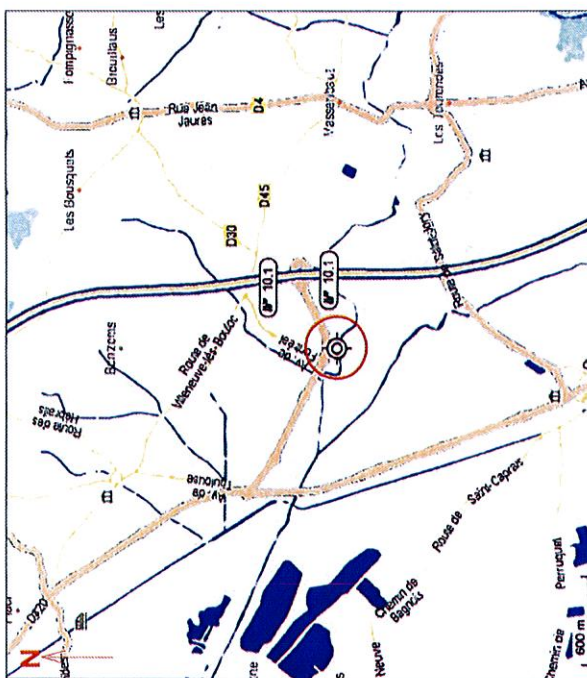


Projet

PLAN DE MASSE
ECHELLE 1/500°

PC 2

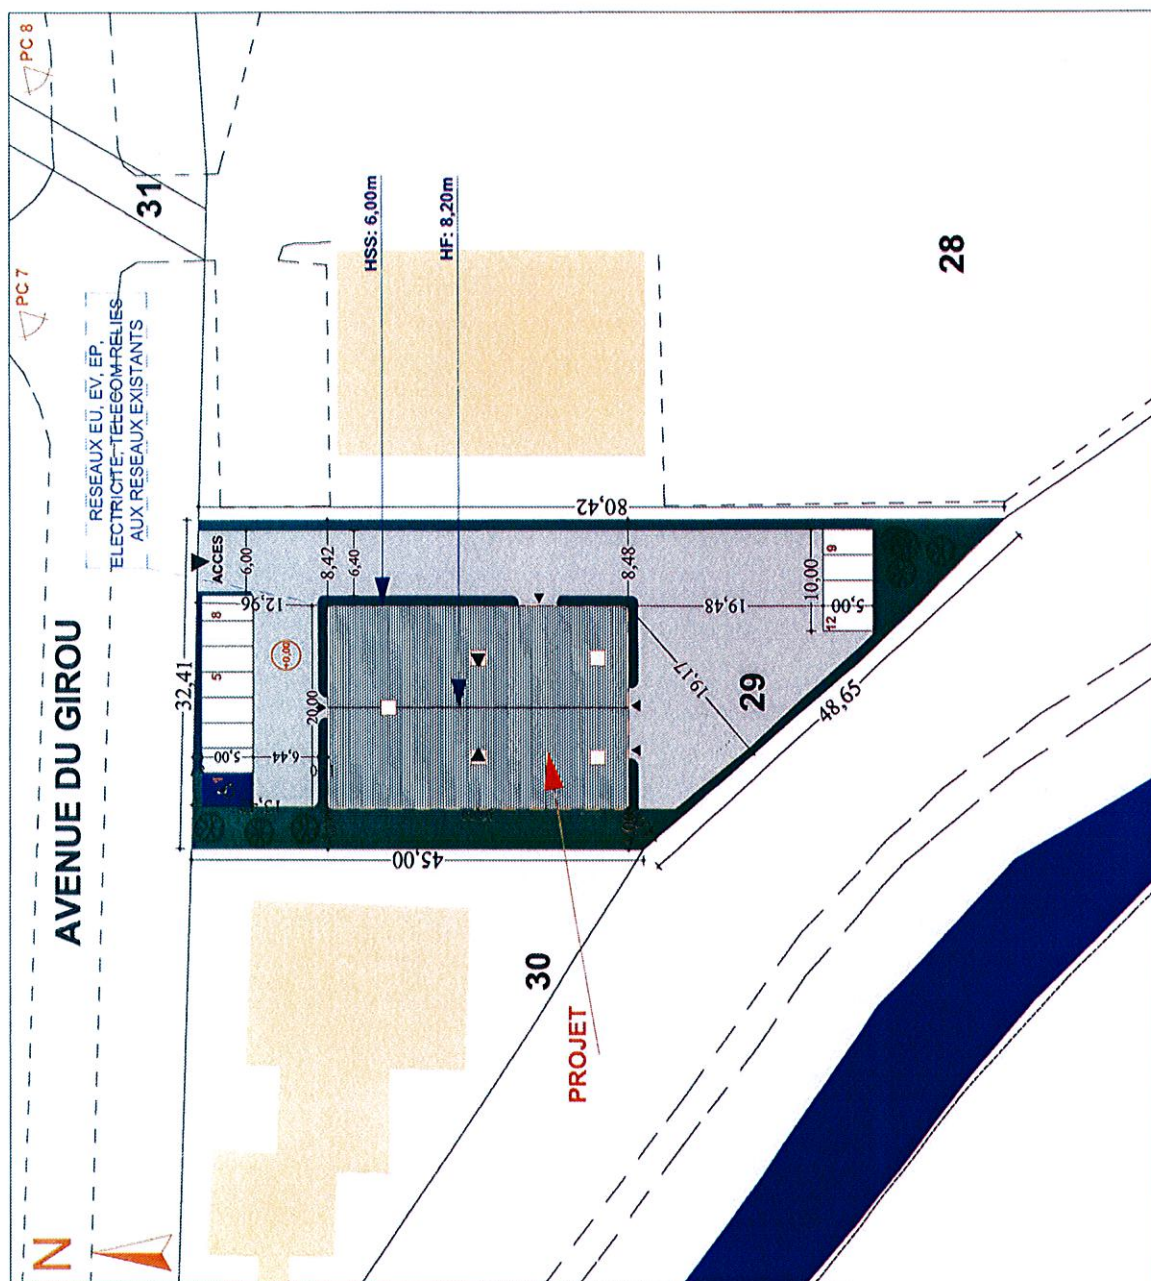

FRANÇOIS HOYER

architecte 
 Lieu dit "L'ARBEU" - Route de Despenhale
 BEZUGU VERDUN J GIRONNE
 TEL 05 63 65 15 87 - 06 07 51 76 68
 Fax 05 63 65 15 71
 e-mail: hoyer.françois@wanadoo.fr
 N° R60. 934 - N° Nat. 24019

Agence architecture François Hoyer

Ces plans ne sont pas des plans d'exécution.

Projet


FACADES

ECHELLE 1/100°

PC 5



FACADE NORD

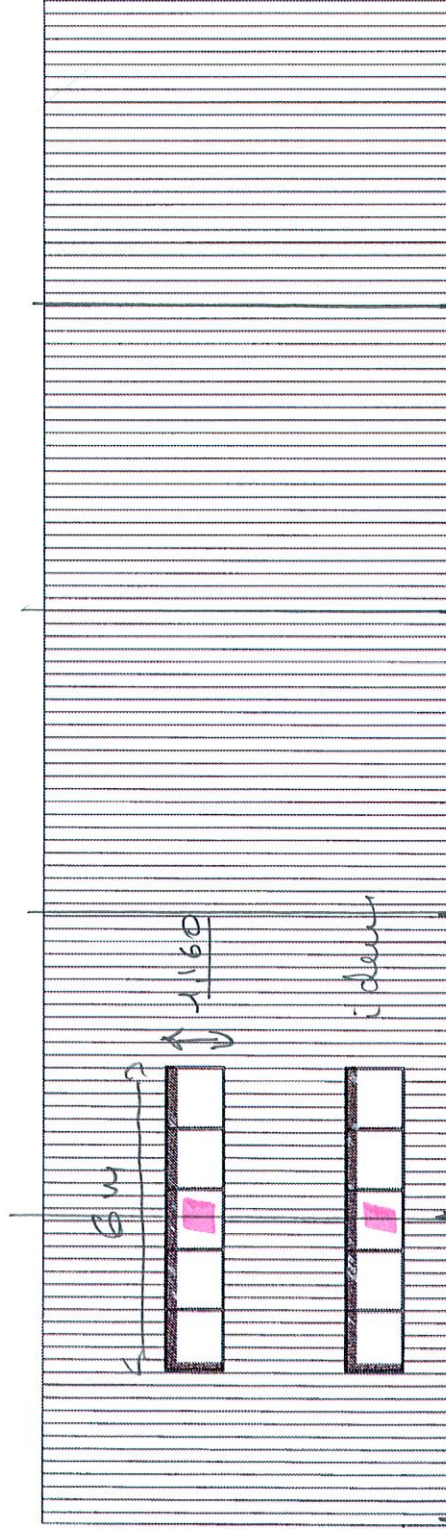


FACADE OUEST

François HOYER
Architecte
Rue de la République
22070 VITRÉ - FRANCE
TEL 02 96 51 51 47 - 06 97 51 76 60
Mail: hoyer@francois-hoyer.fr
N° 1865 - 534 - N° Nat. 24019


Agence architecture François Hoyer

Ces plans ne sont pas des plans d'exécution.

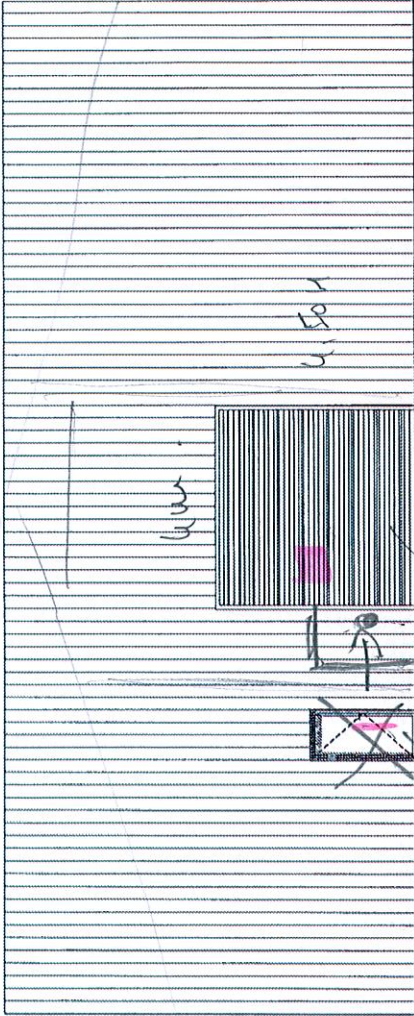

FACADE SUD

Isoli sectionnelle elec

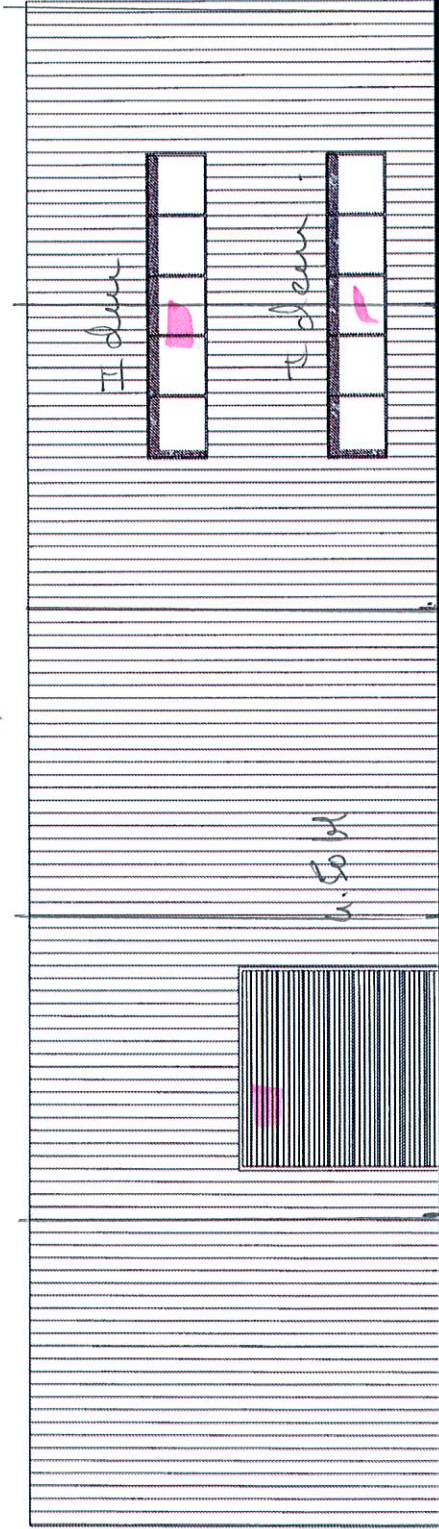

FACADE EST

Isoli sectionnelle elec

८५

6-7-8

INSERTION GRAPHIQUE
ENVIRONNEMENT PROCHE
ENVIRONNEMENT LOINTAIN




François HOYER
architecte 06 09 59 00 59
Lieu dit "TANTRIN" - Route de Dieppeville
87250 TROUVENET-LE-GARONNE
TEL 05 63 65 15 27 - 06 07 51 76 68
Fax 05 63 65 15 71
mail: hoyer.francois@wanadoo.fr
N° Reg. 934 - N° Nat. 24019


Agence architecture François Hoyer

Ces plans ne sont pas des plans d'exécution.

	PLANS Projet ECHELLE 1/200°
--	--

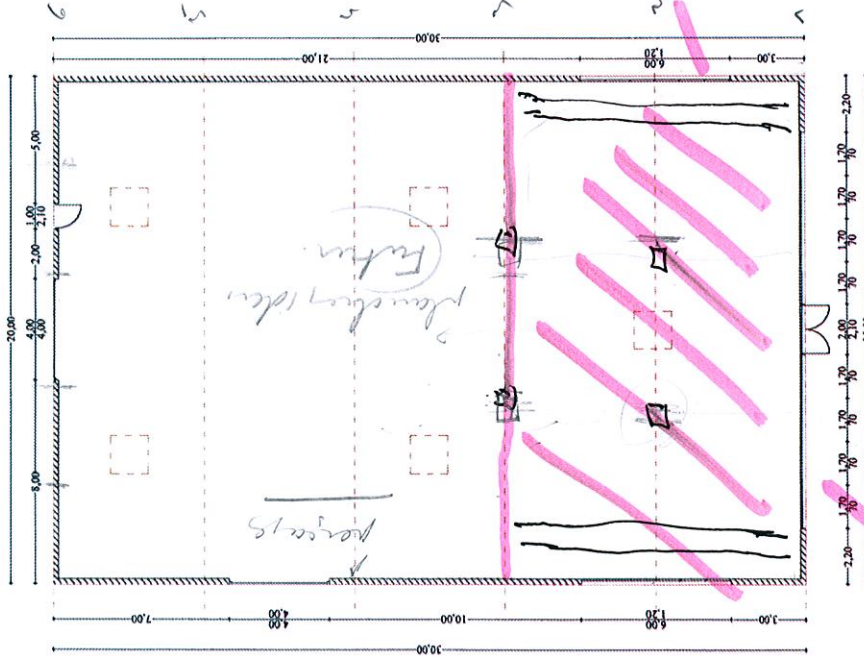

PLAN REZ-DE-CHAUSSEE

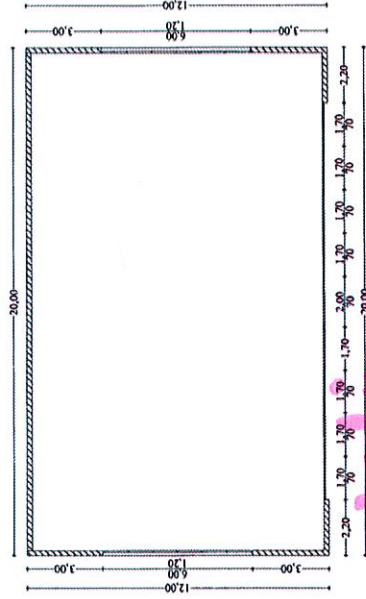

PLAN ETAGE

+ 1 Ø 250
+ 8 pipes
x 2

2,75 page
di 1,20

support ch
- plancher l' x 12m
- plancher l' x 12m

10,15 Revêtement

3,50 sous BAC.

Volcanisme vitrine

François HOYER
architecte DPLG
12200 TROUVILLE - 14000 BREVILLE
TEL 05 63 65 15 01 - 06 03 51 76 08
fax 05 63 65 15 71
mail: hoyer.francois@wanadoo.fr
N° Rég. 934 - N° Net. 24819

Agence architecture François Hoyer

Ces plans ne sont pas des plans d'exécution.

RDC