




VILLA WOOD

M. et Mme Carpenter

Avant-Corps

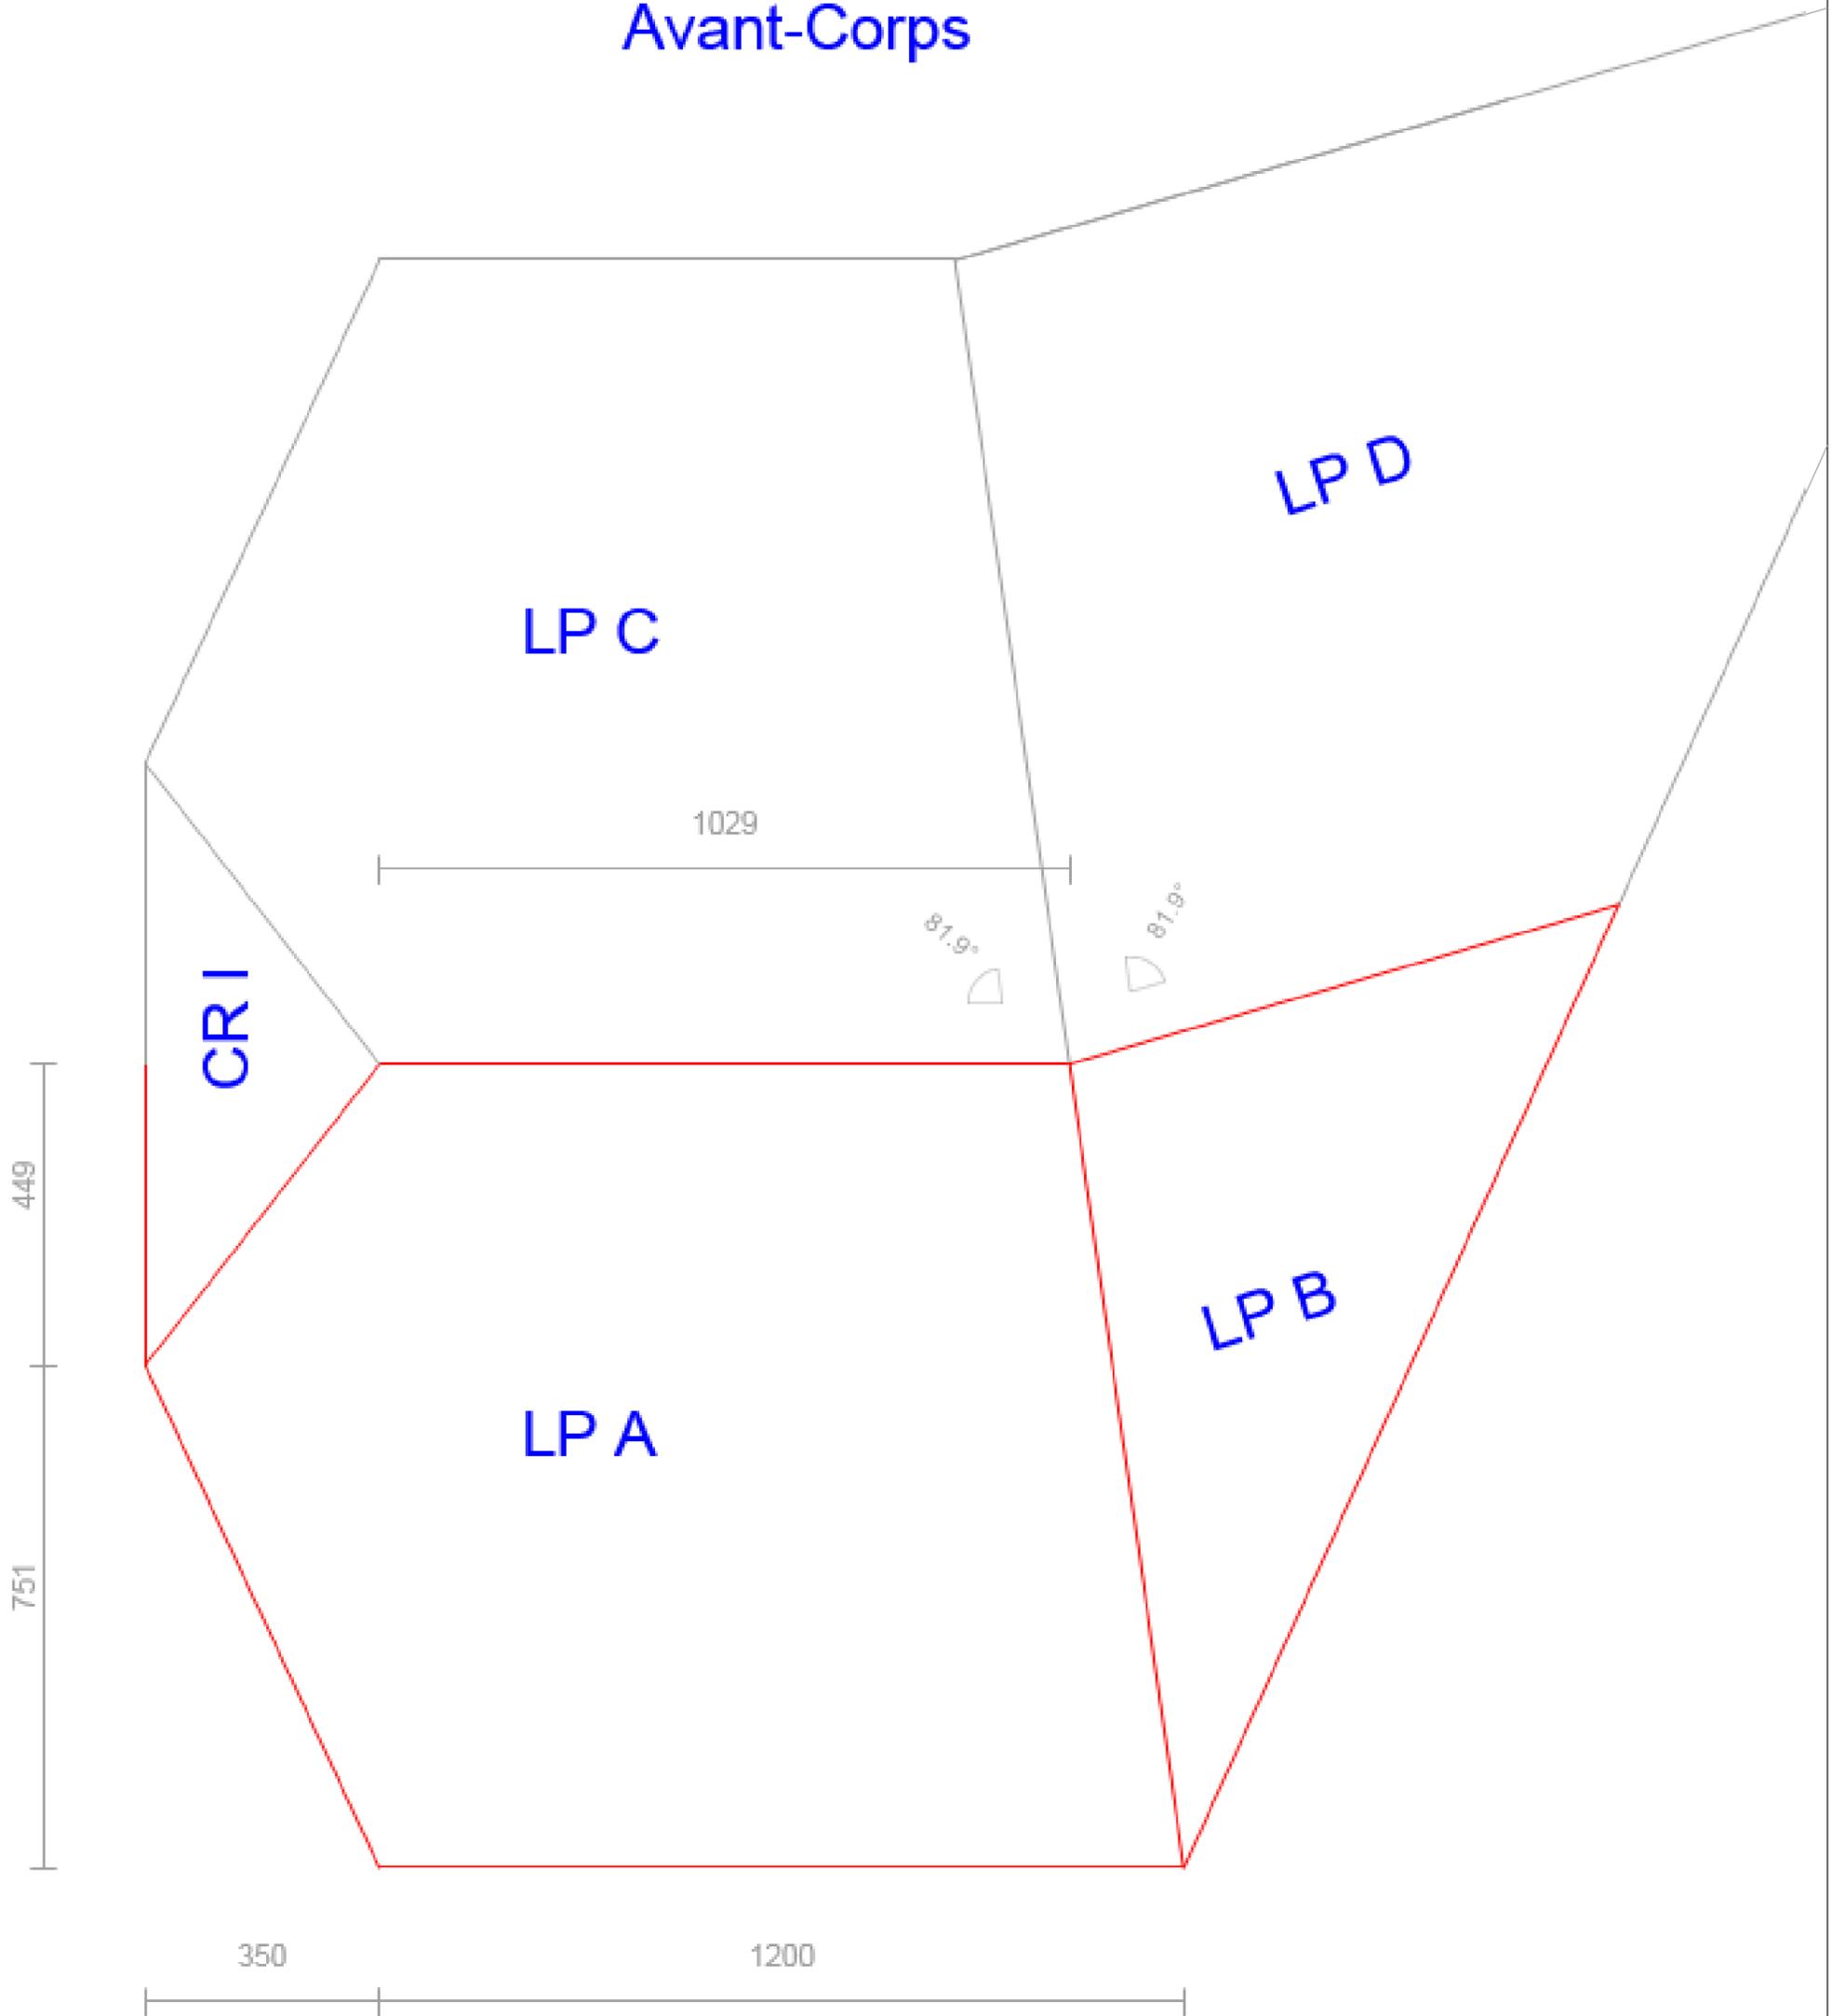

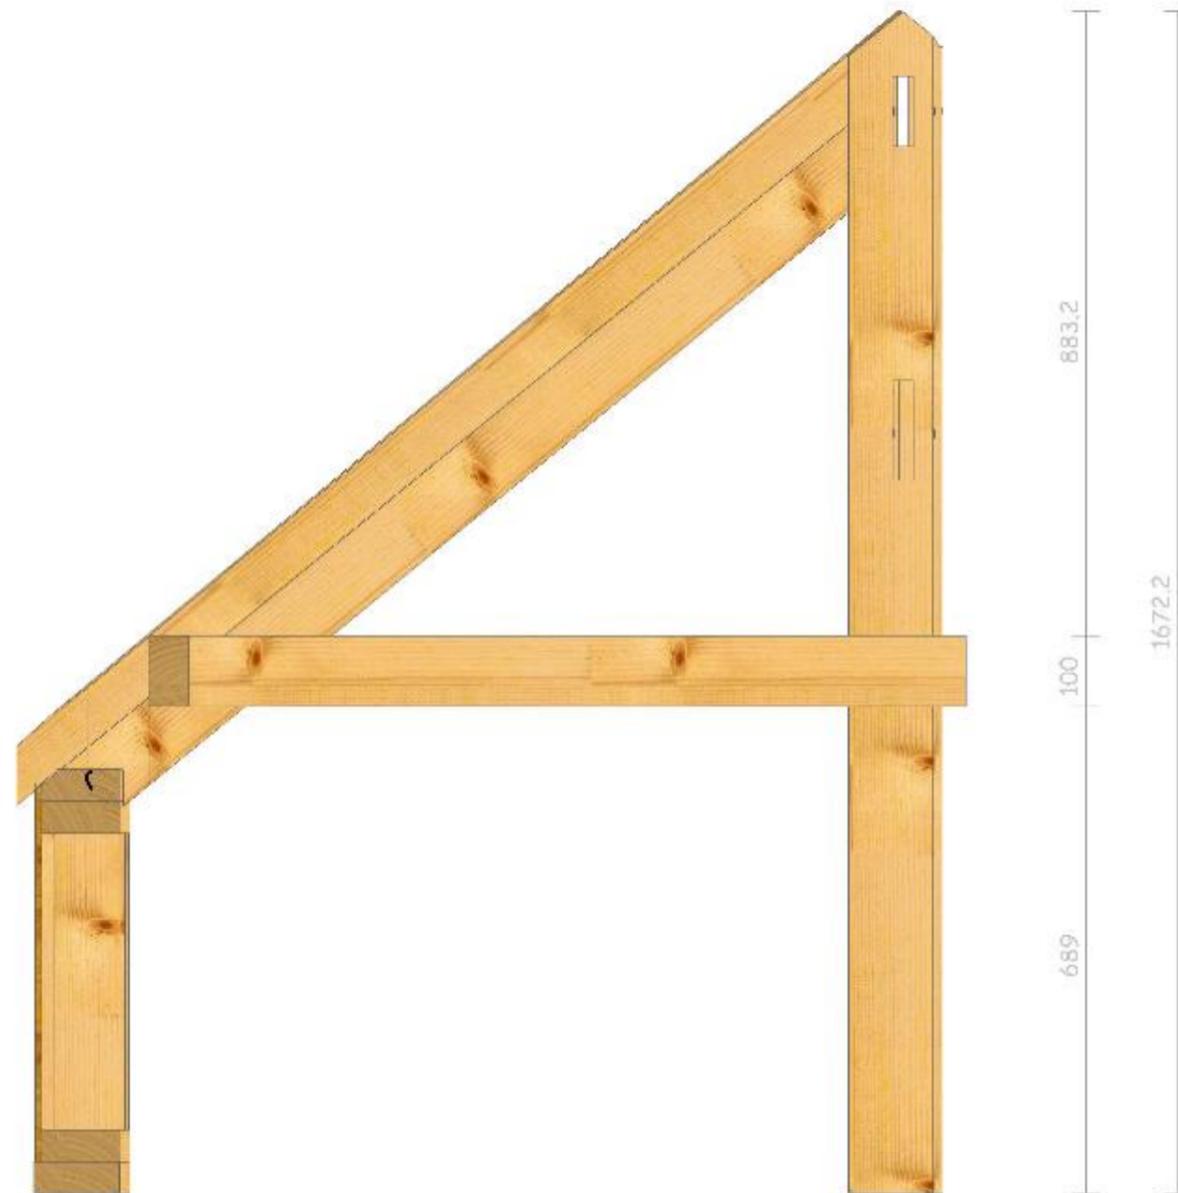

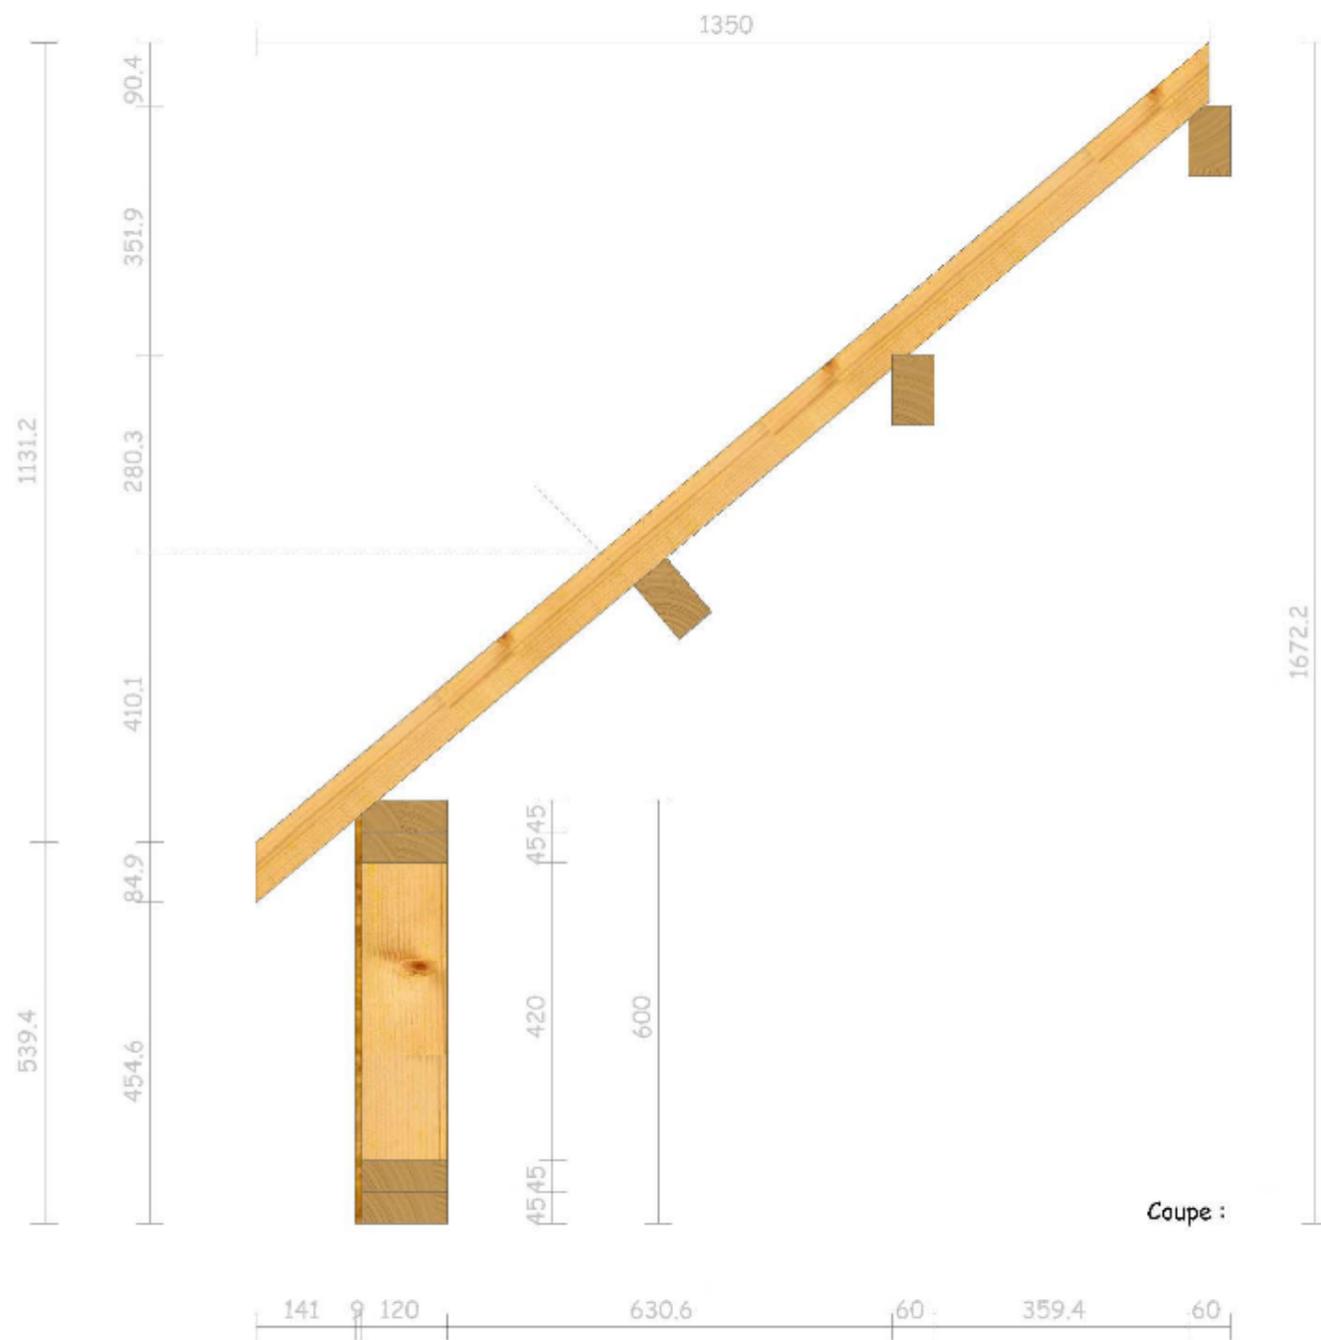




Coupe : Elévation Mur A


VILLA WOOD


M. et Mme Carpenter

Elévation Mur B

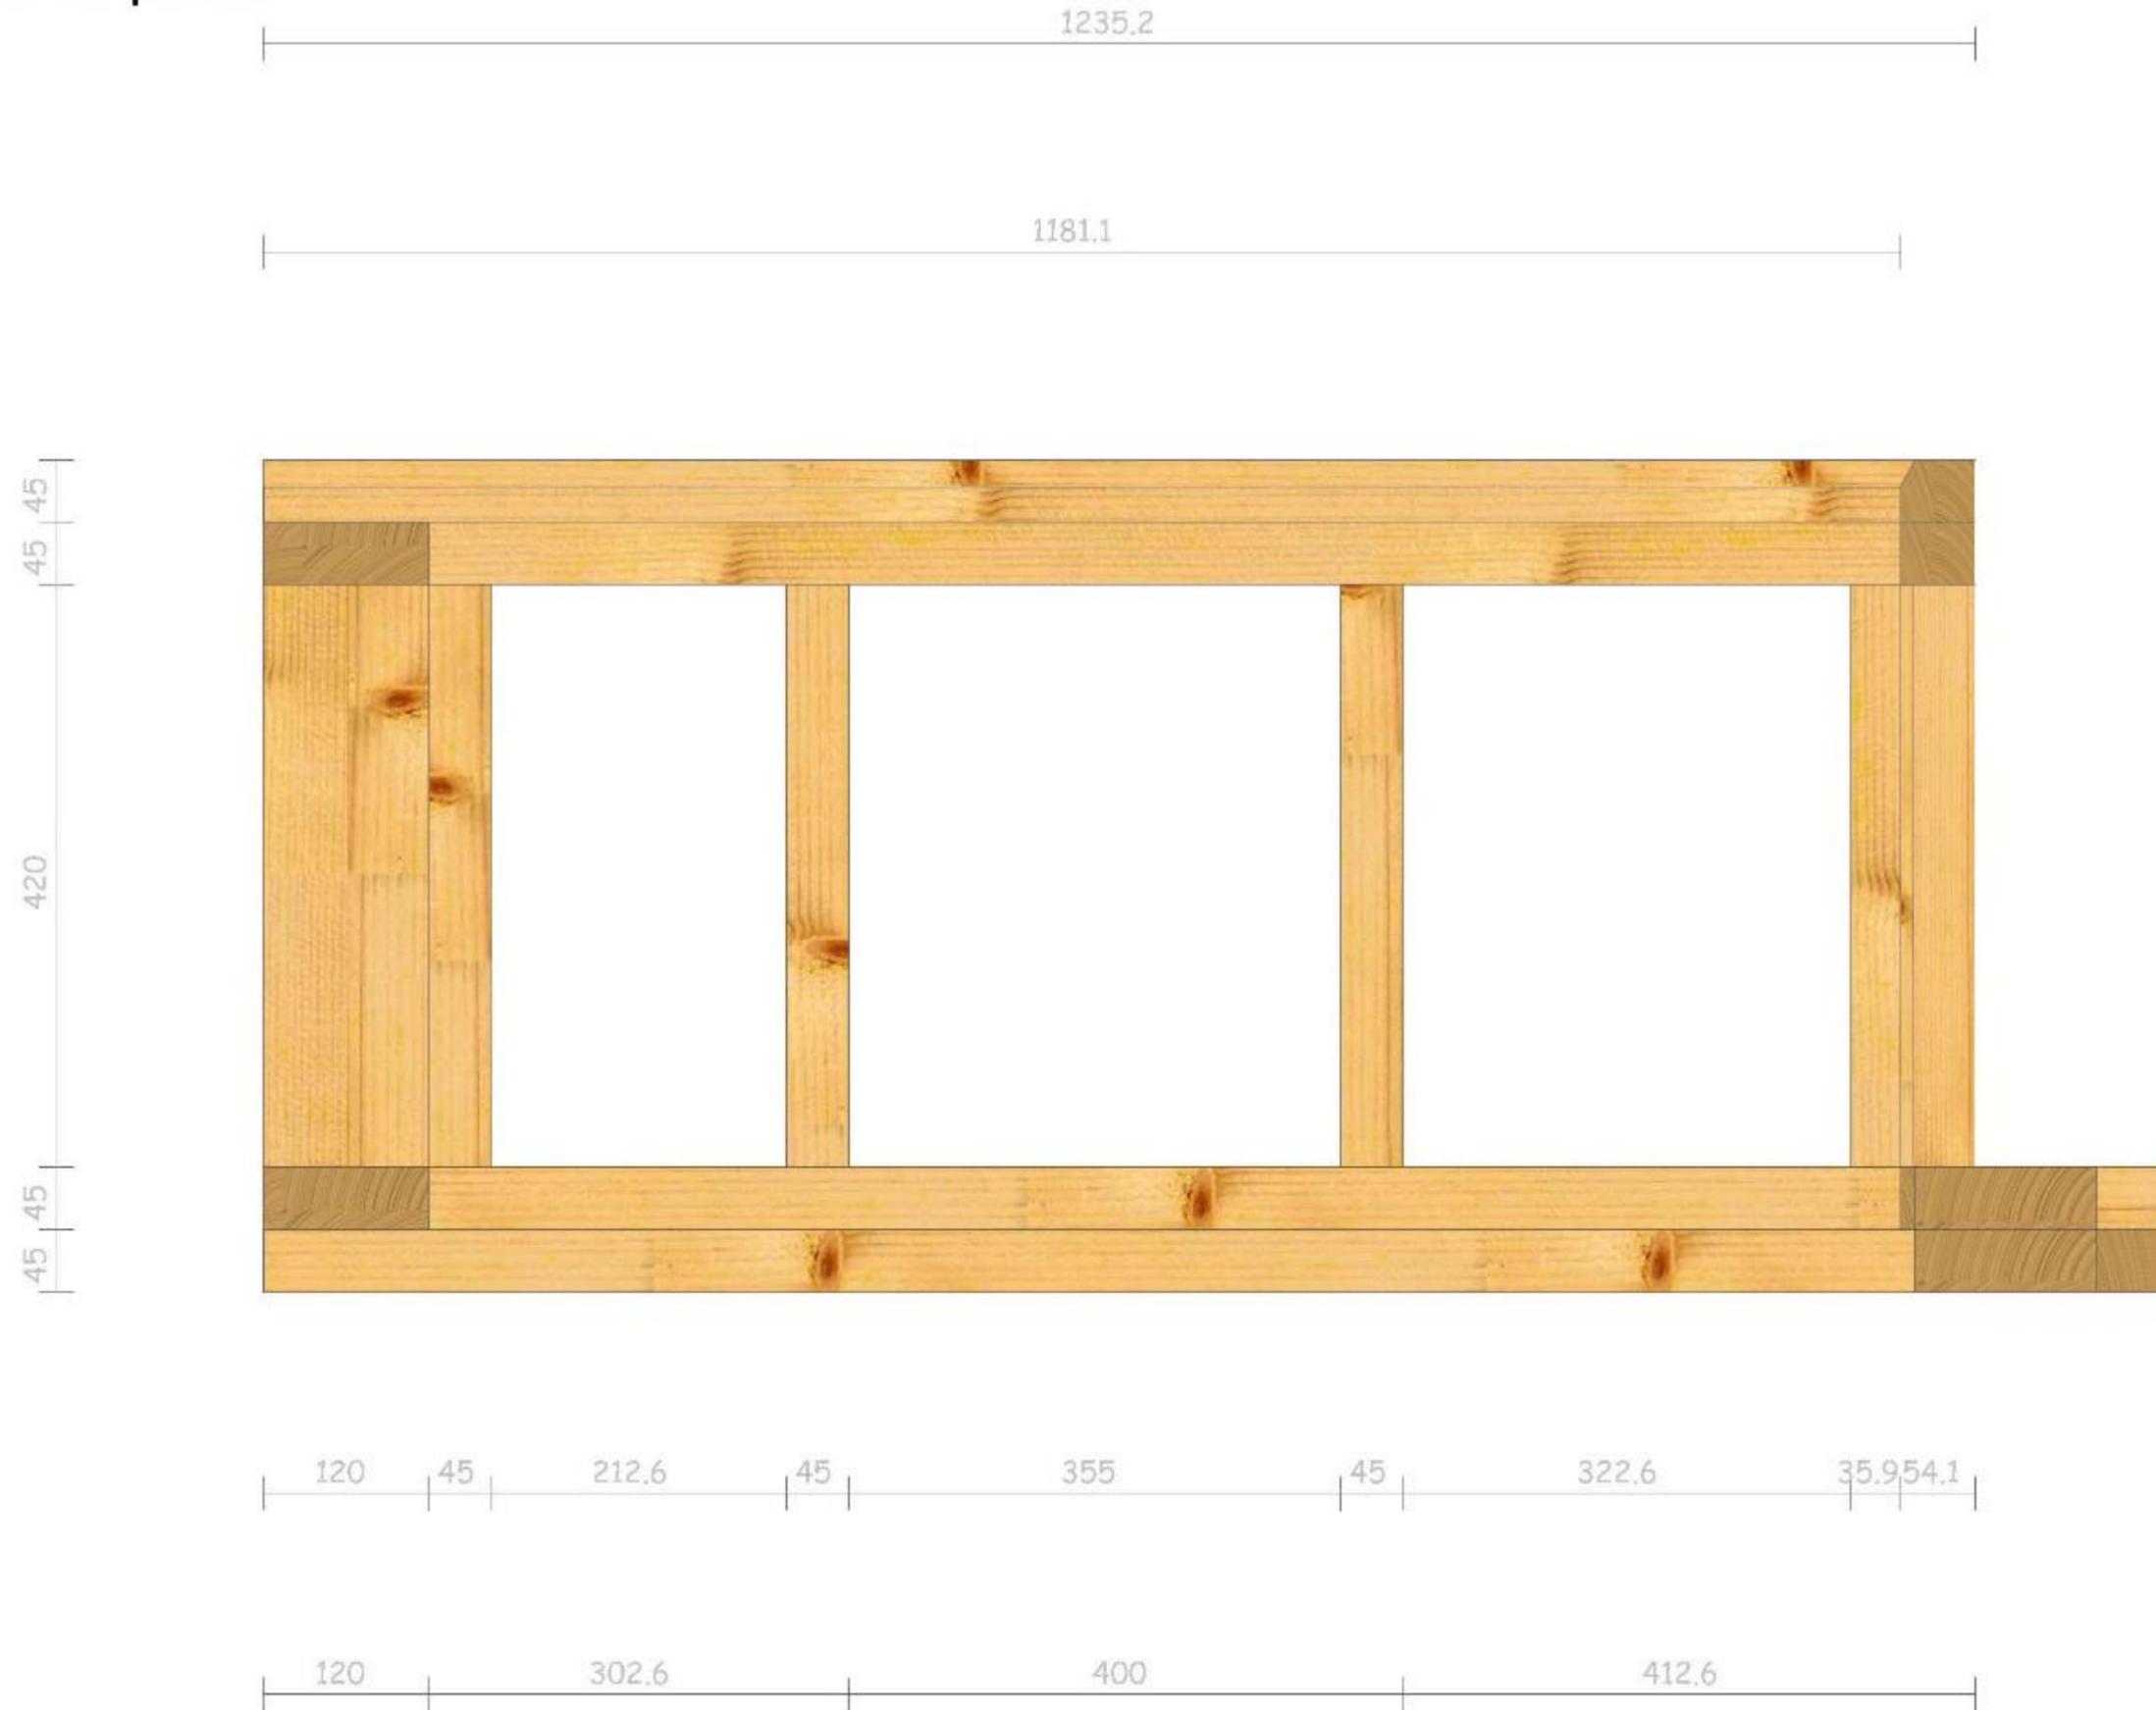




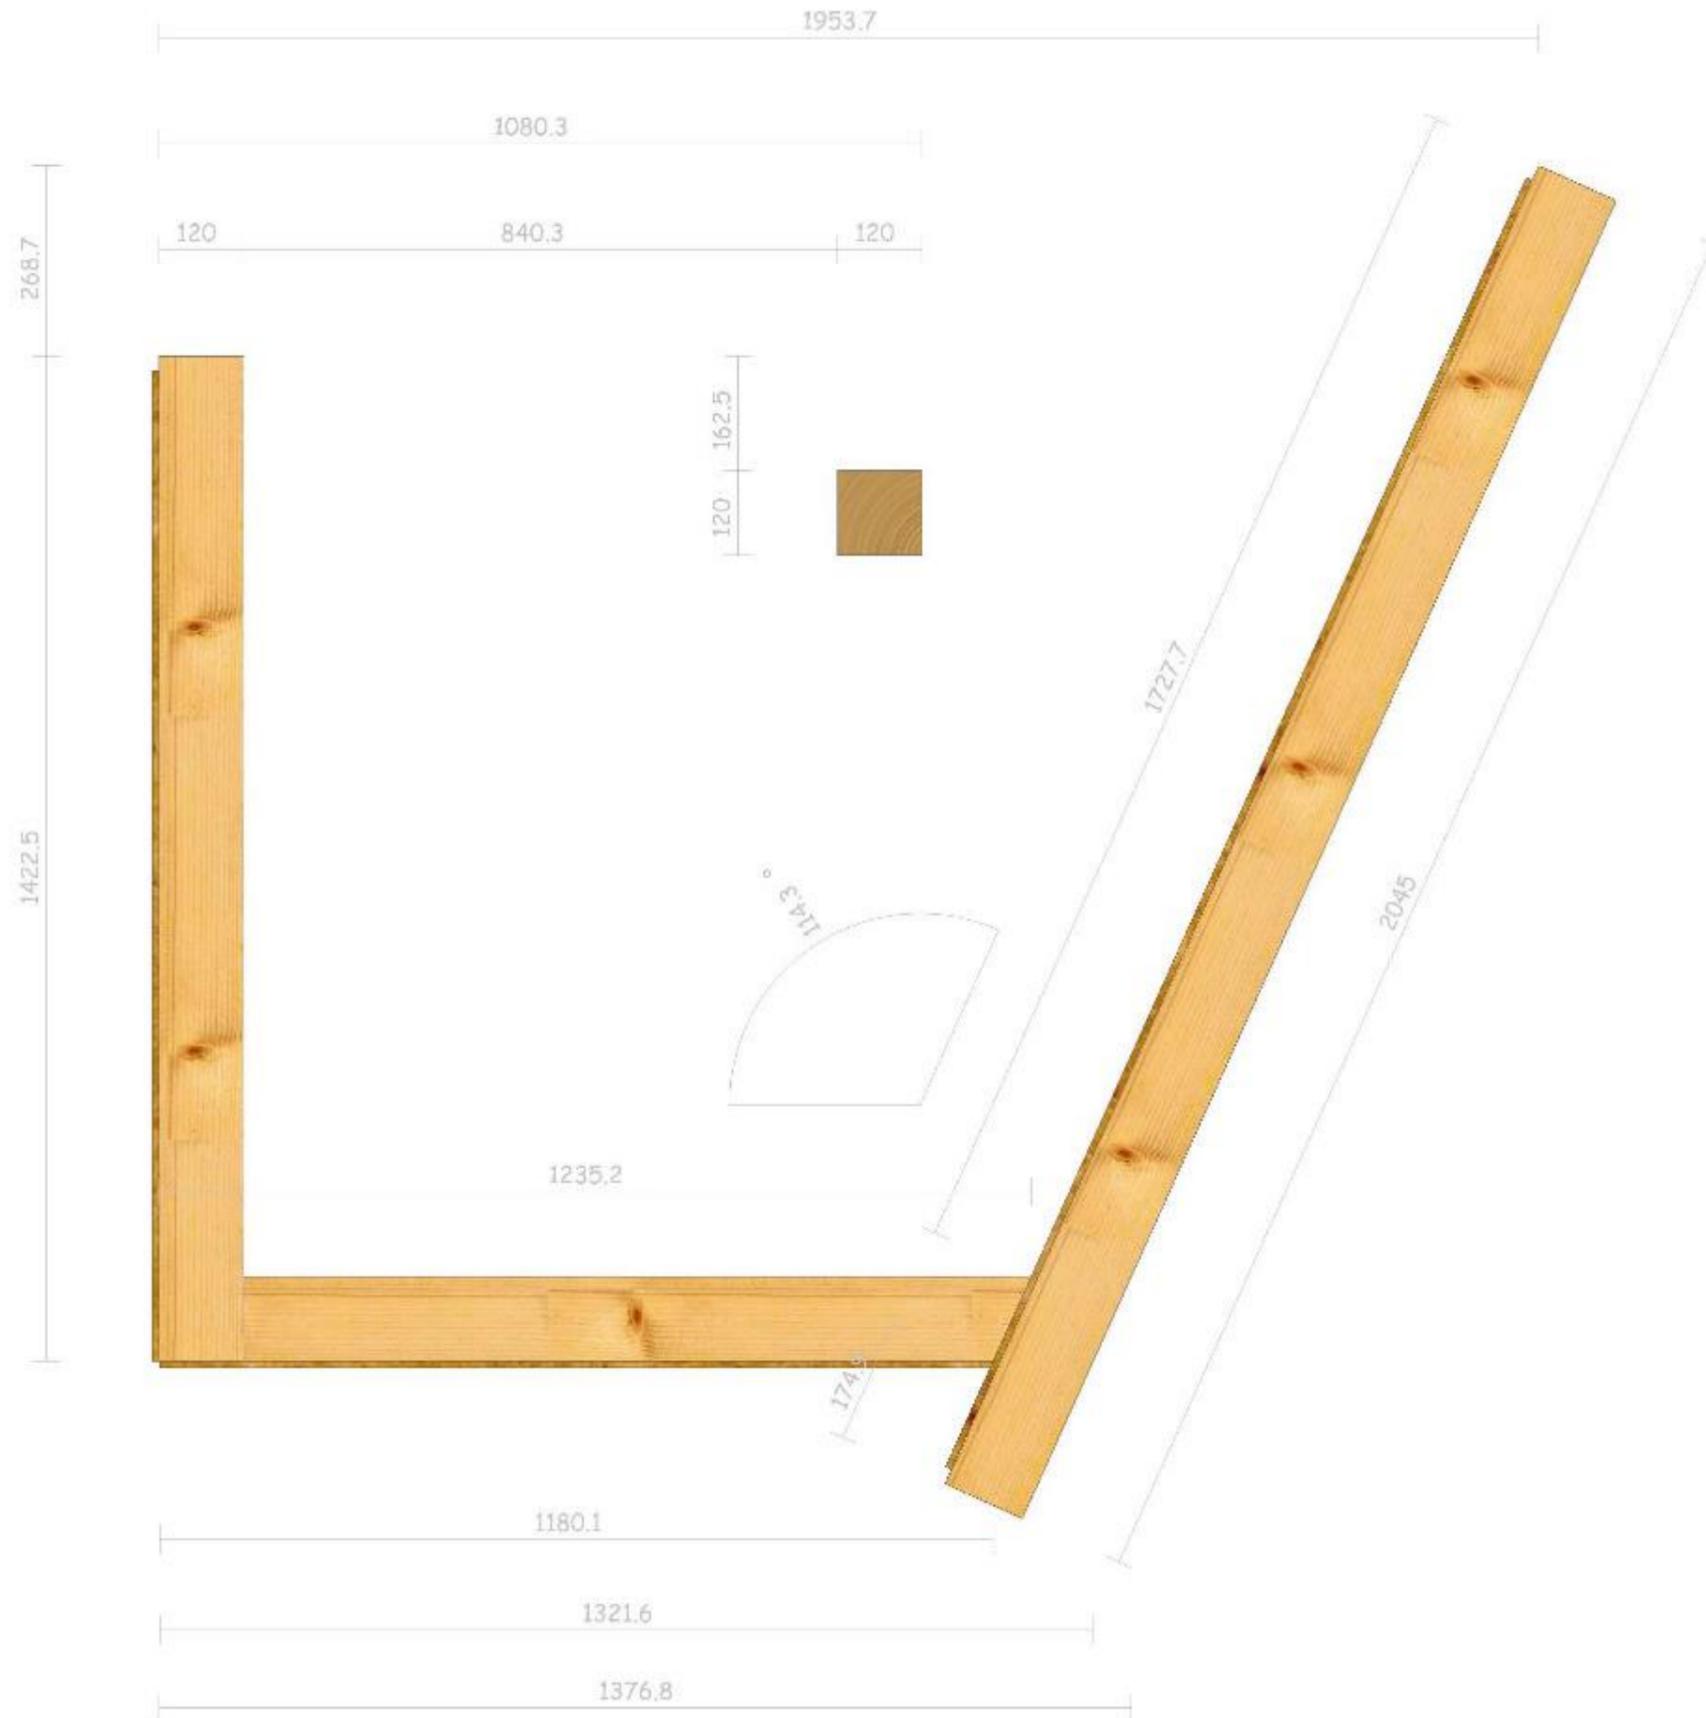

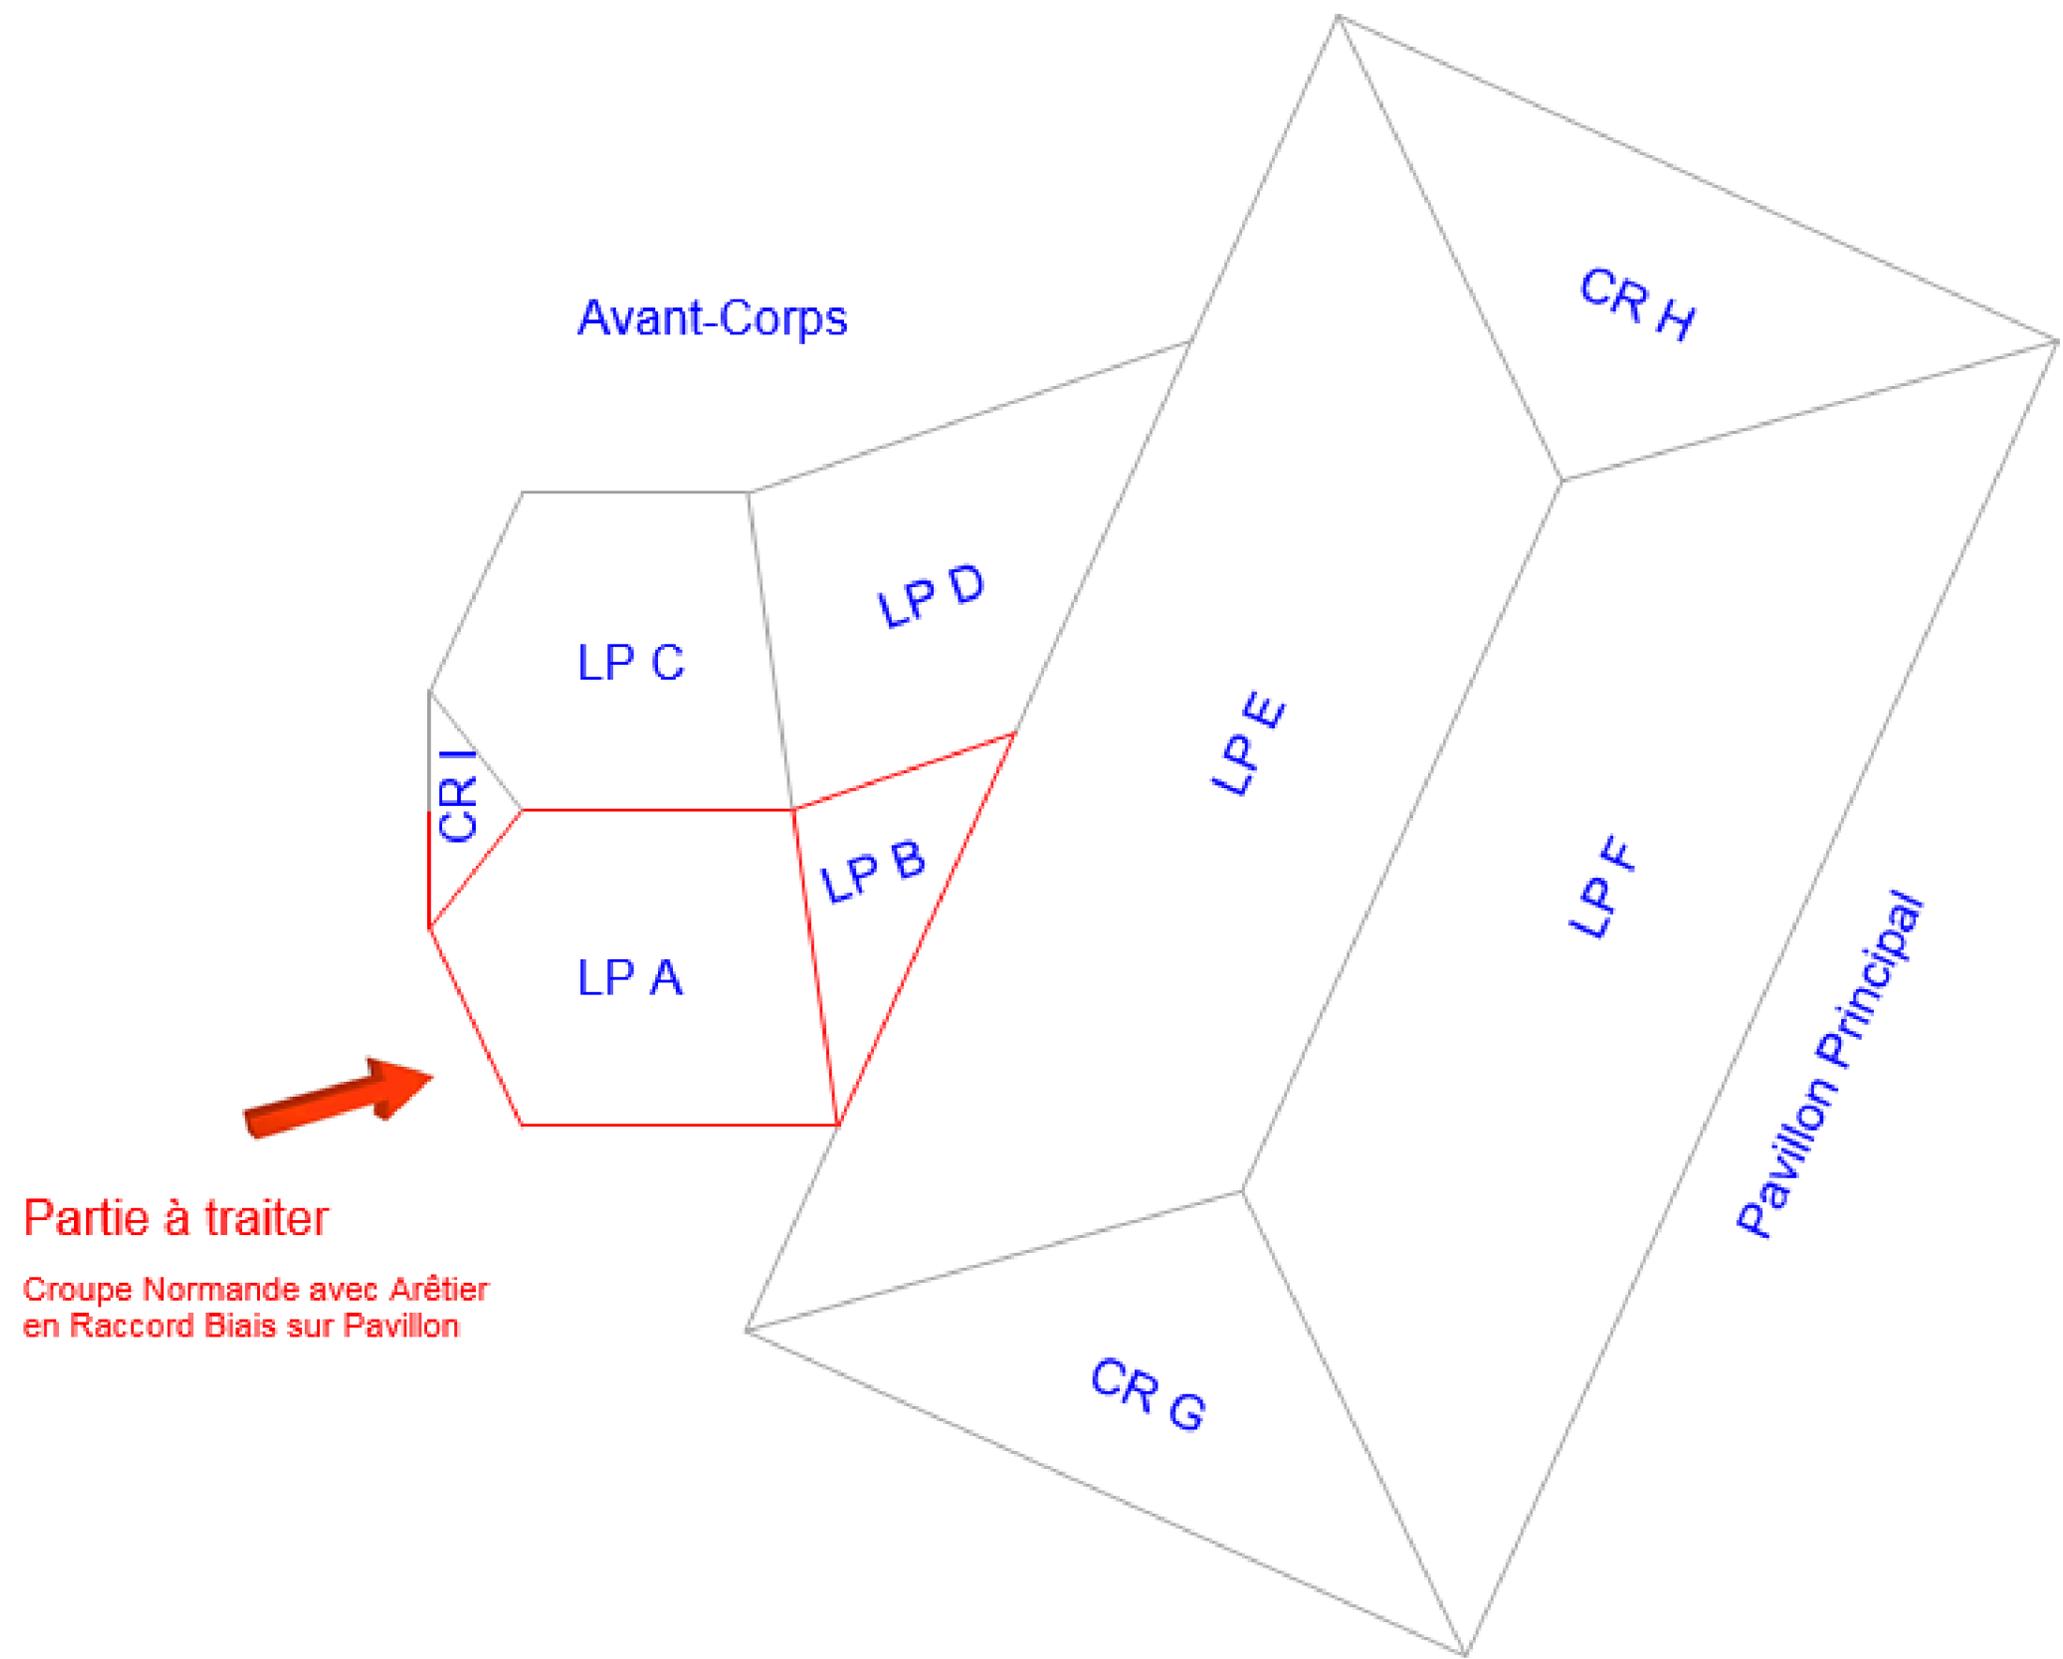

Partie à traiter

Croupe Normande avec Arêtier
en Raccord Biais sur Pavillon

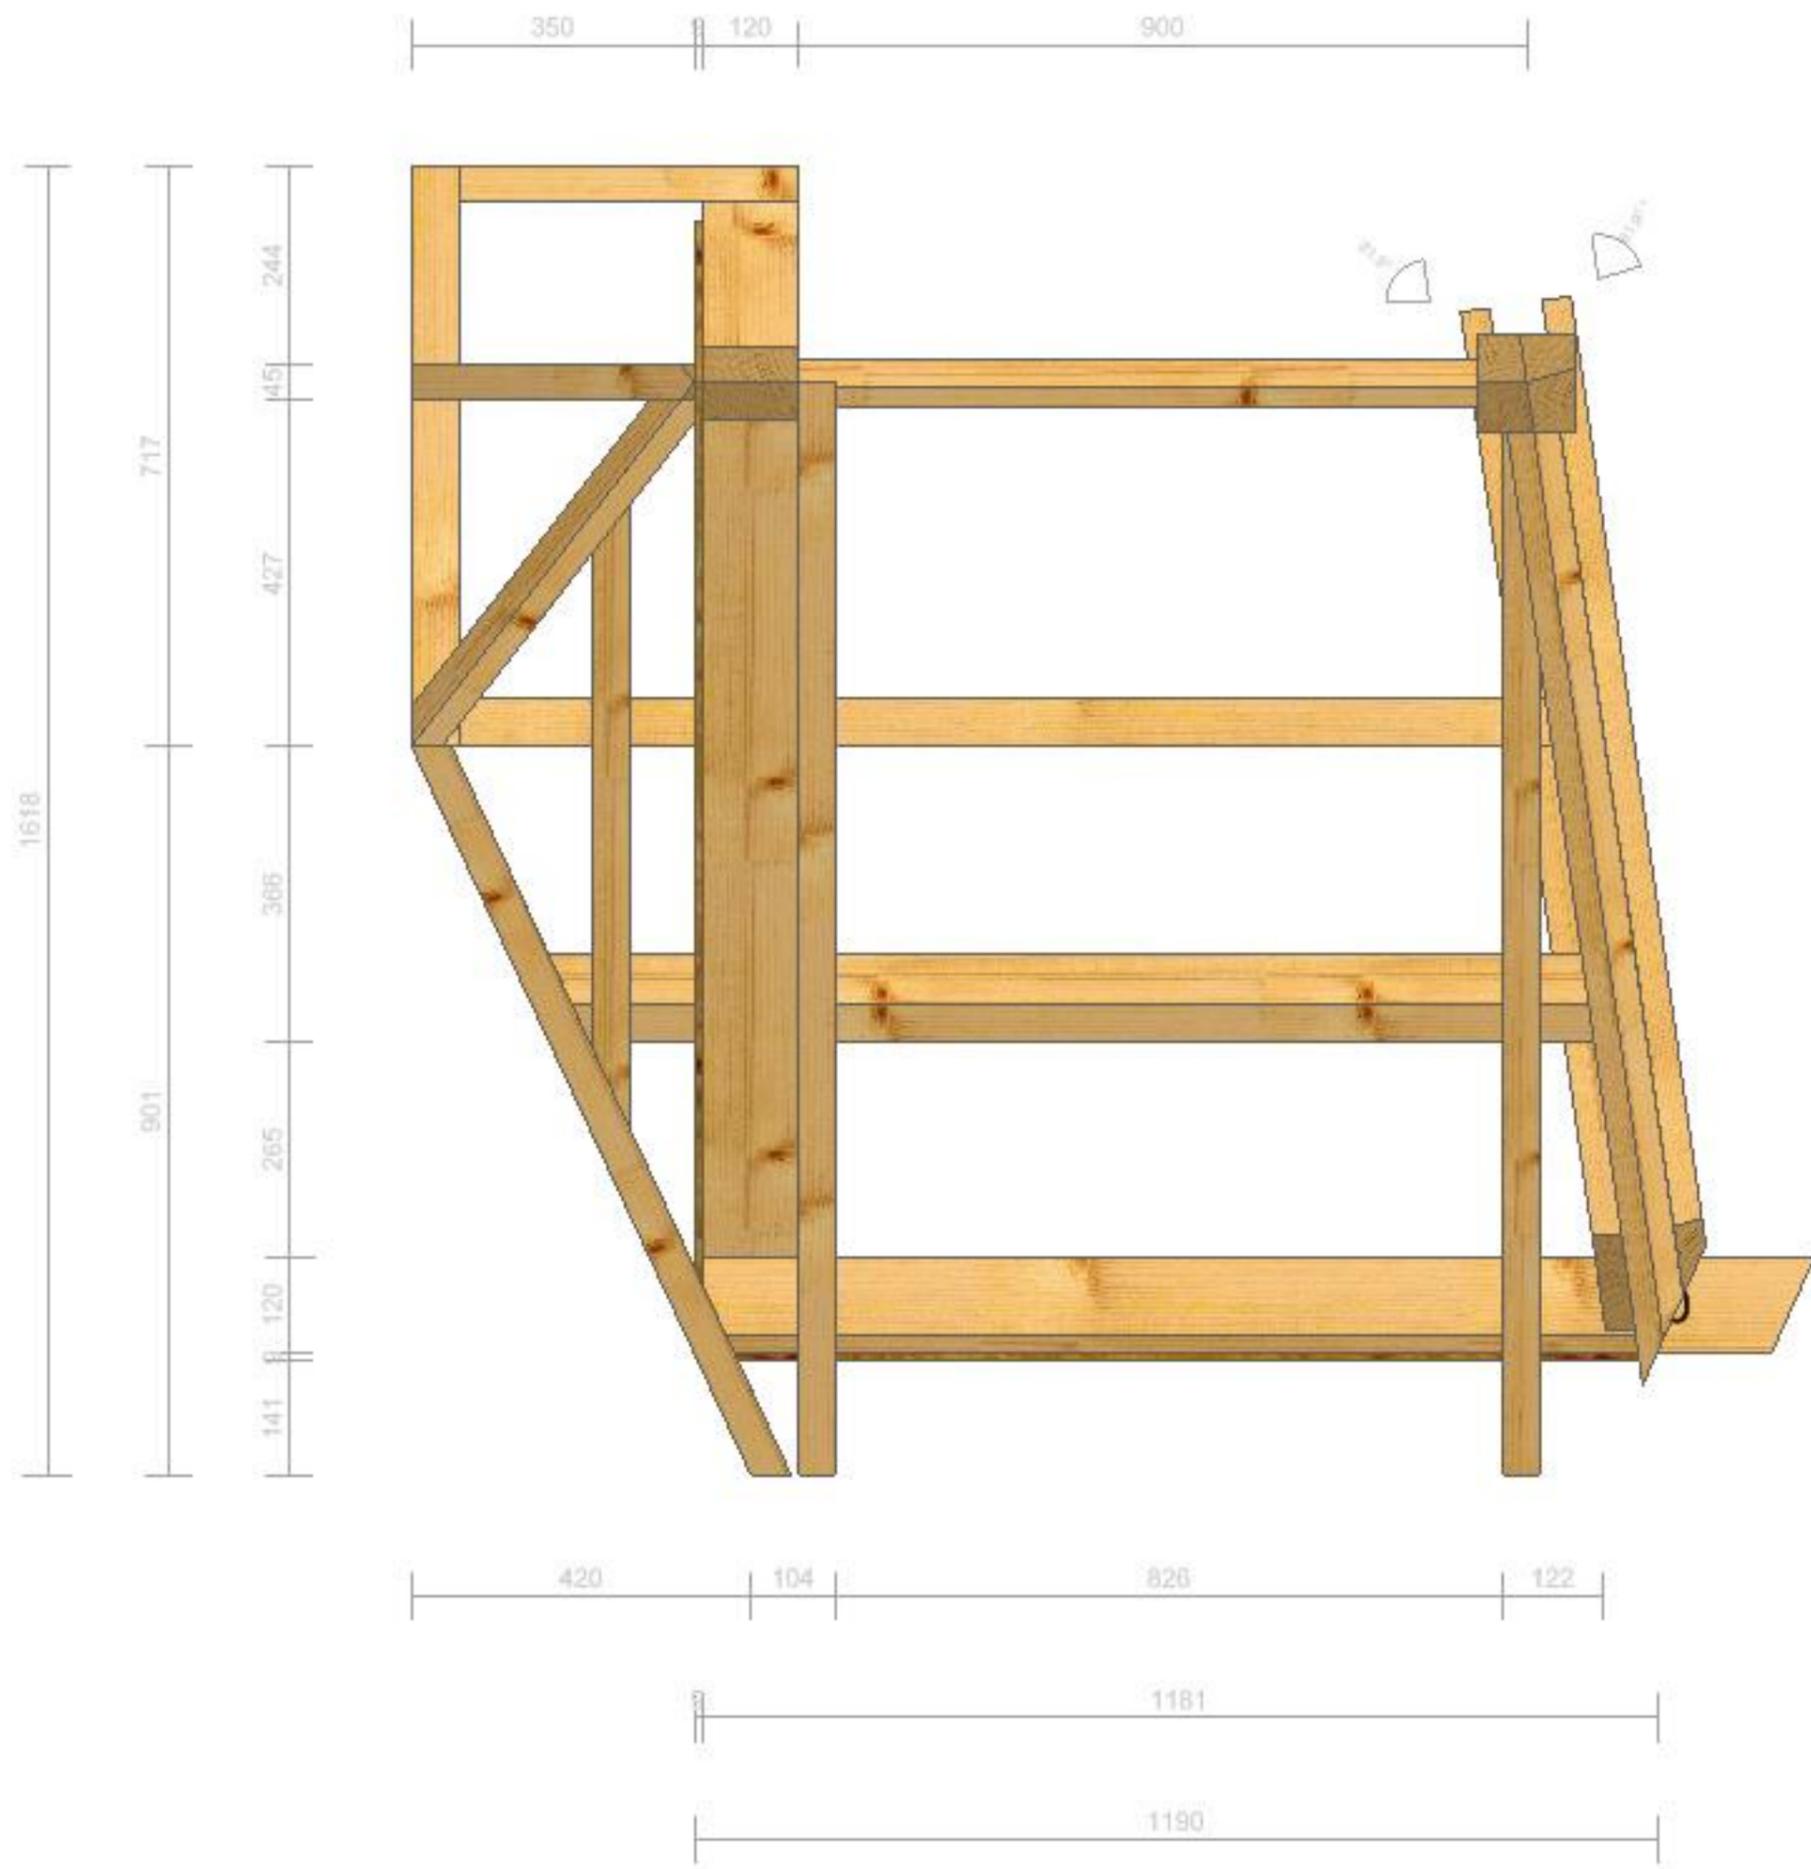








M. et Mme Carpenter



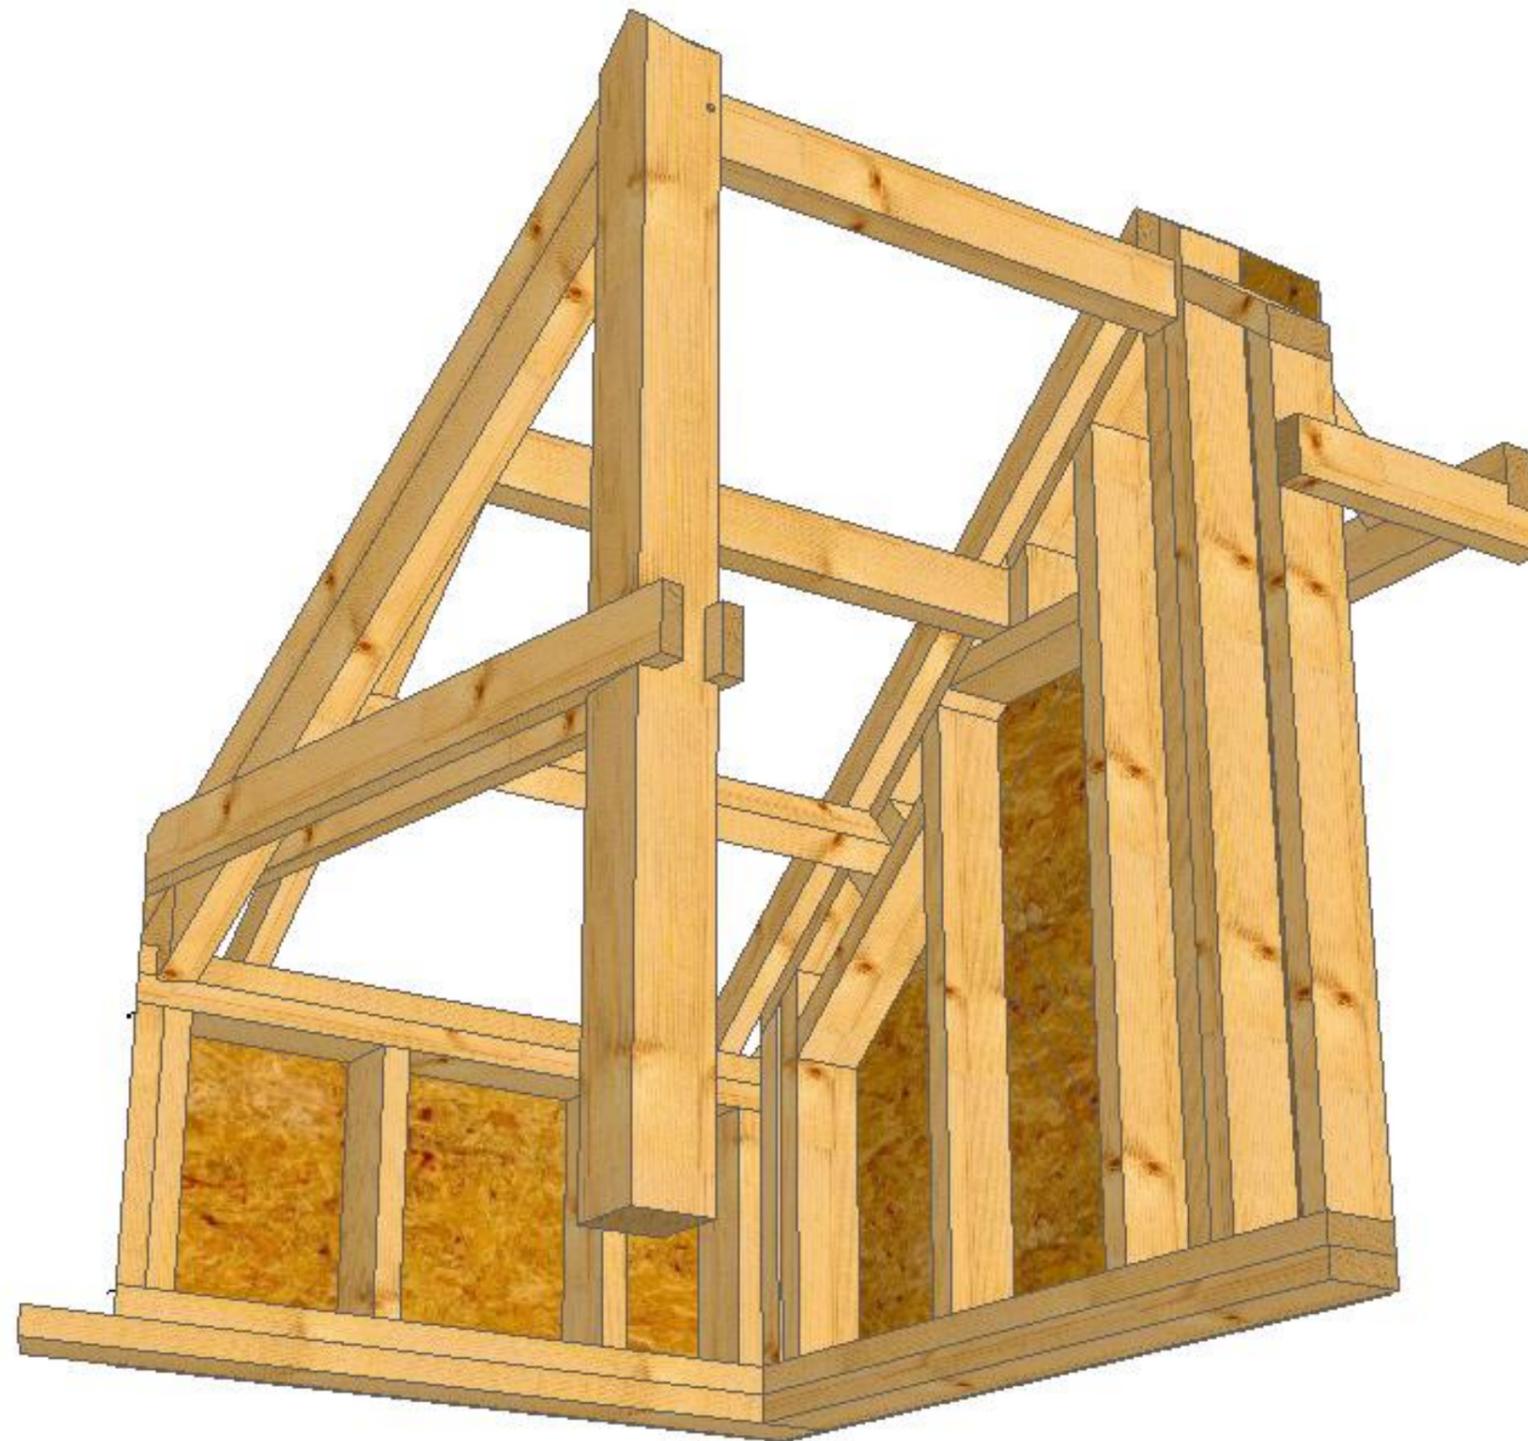

LP Funay-H.Boucher
Franck Brossard
157 rue H.Champion
72100 LE MANS

Projet : CCF 2016 E.32 MOB et CHT
Lieu : Le Mans
Client : LP Funay-H.Boucher
Resp. : F.Brossard

E : 1 : 10.00