




ELEVATION NORD

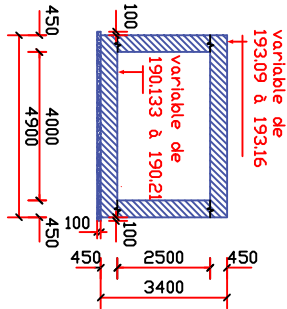


COUPE
TRANSVERSALE

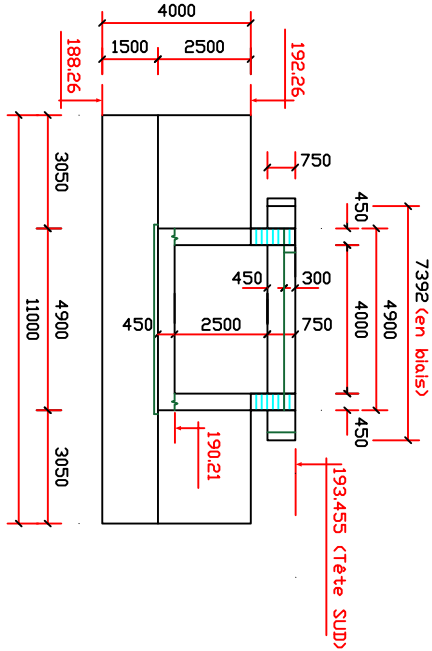

ELEVATION SUD

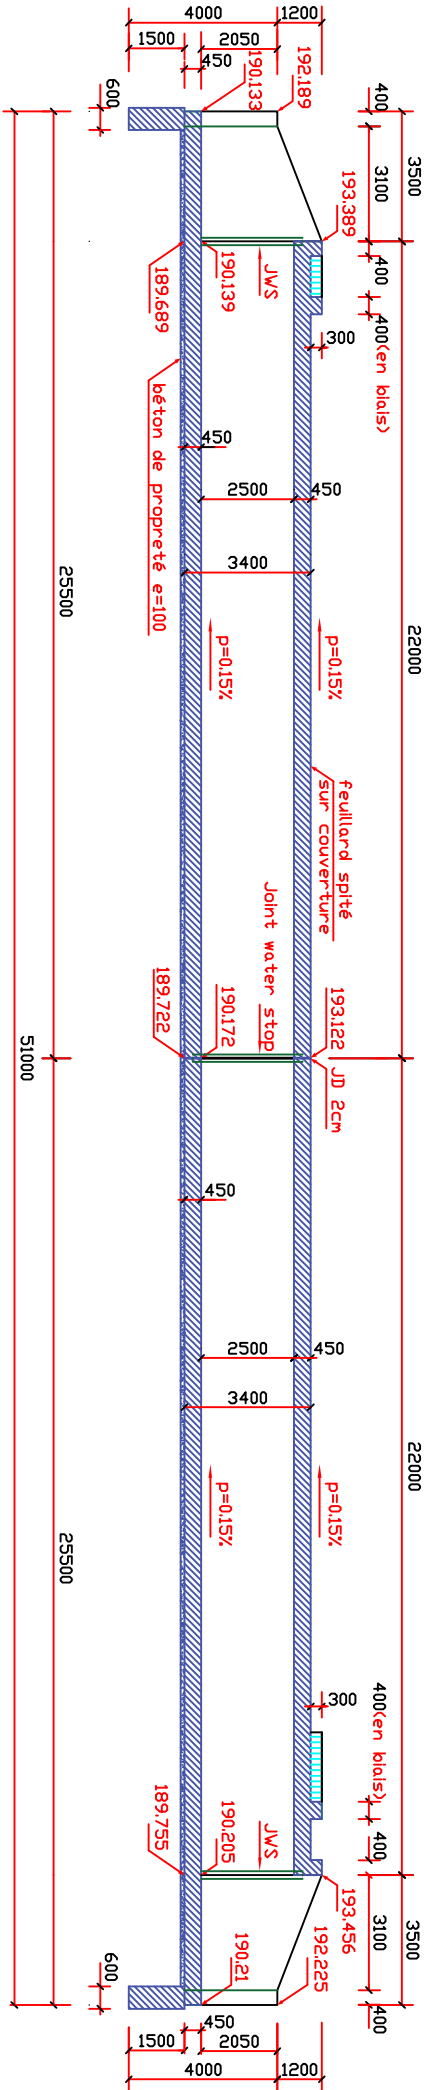

COUPE LONGITUDINALE

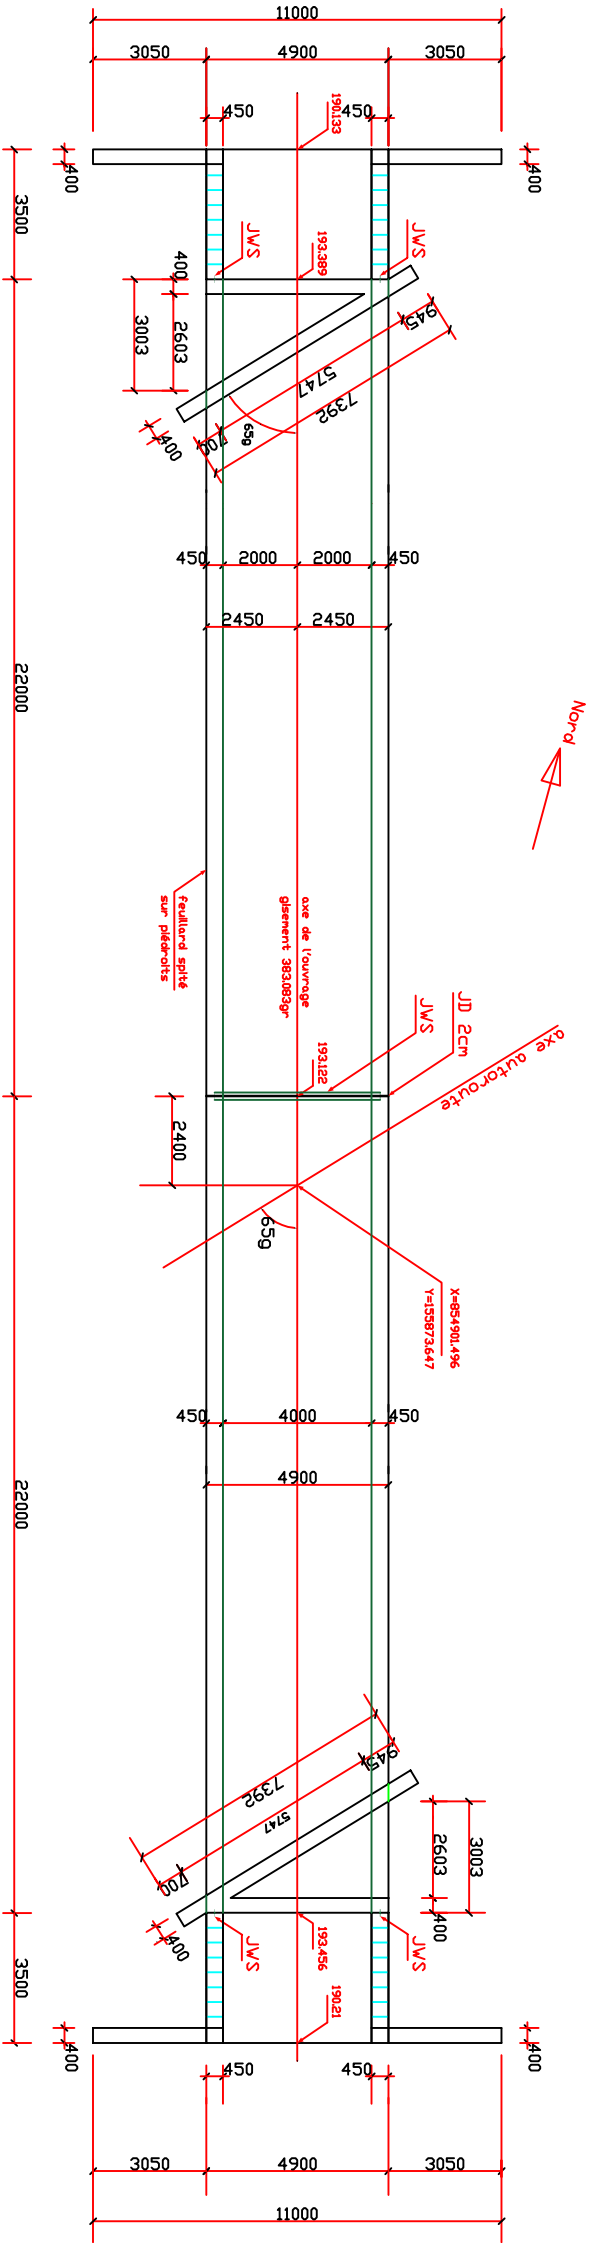

VUE EN PLAN

OUVRAGE HYDRAULIQUE