



file A
1:200

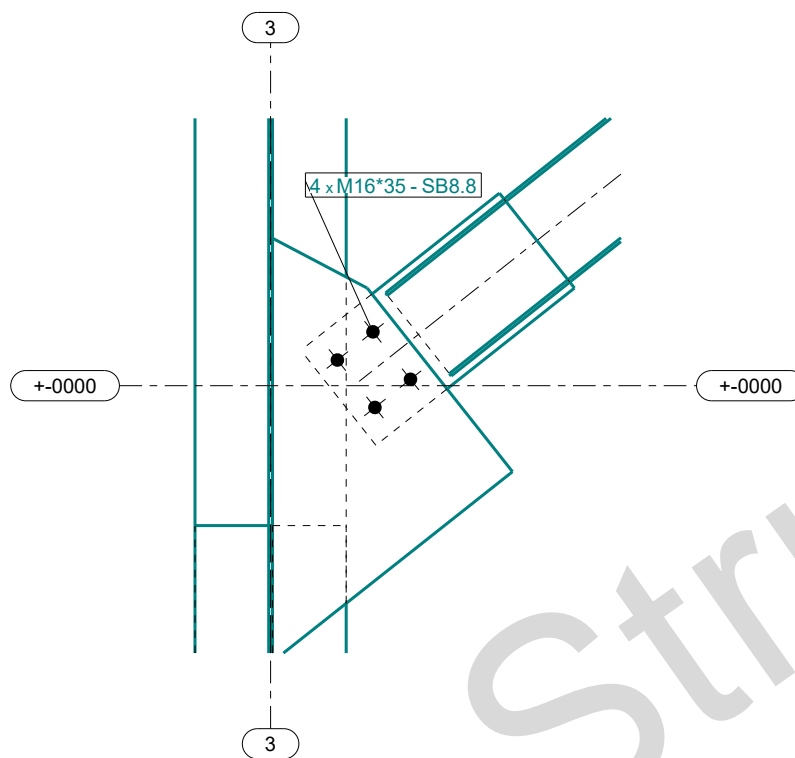

Détail A
1:50

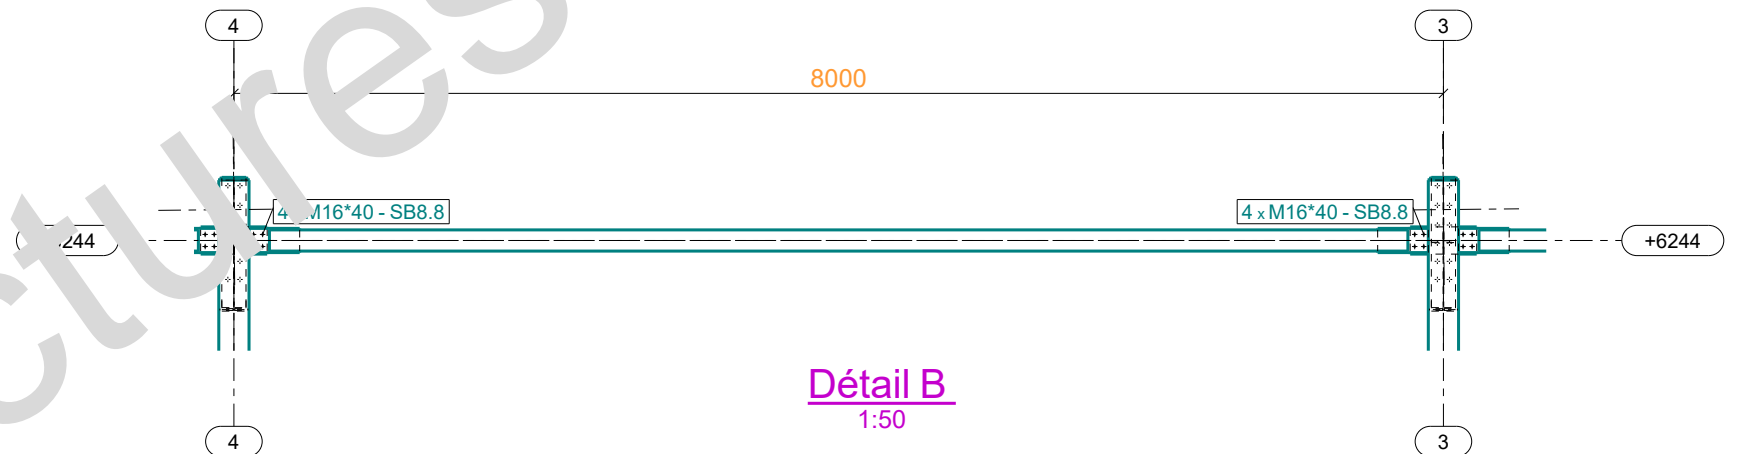

Détail B
1:50

Emetteur		TP dilatation thermique					
Faÿs		AP					
		-92-					
Titre							Phase
long pan file A							Ech. 1:10 1:50
							Format A3
							Date 26.03.2021
19-001							[1]
PROJET	EMETTEUR	PHASE	LOT	TYPE DOC	NIVEAU	NUMERO	INDICE