




Élévation Façade 1

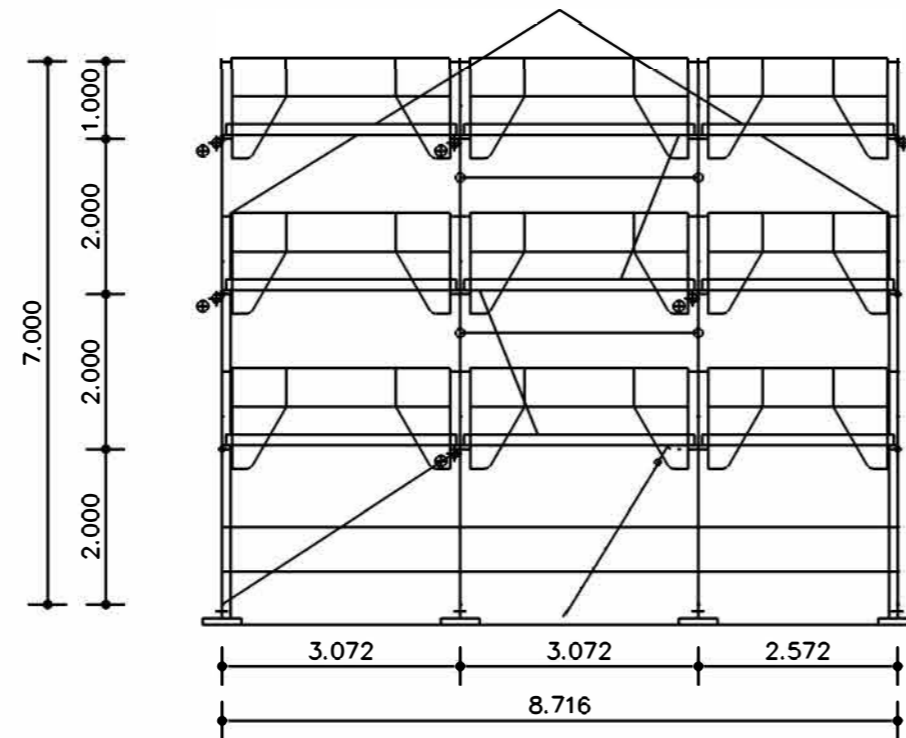

Coupe Façade 1

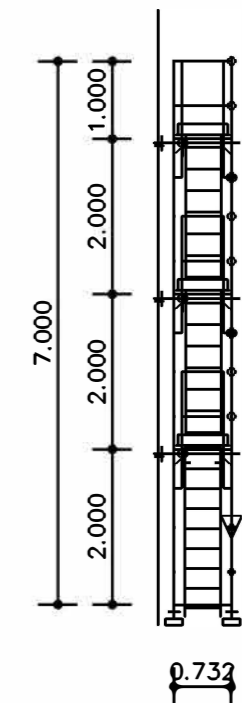

Vue en plan Façade 1

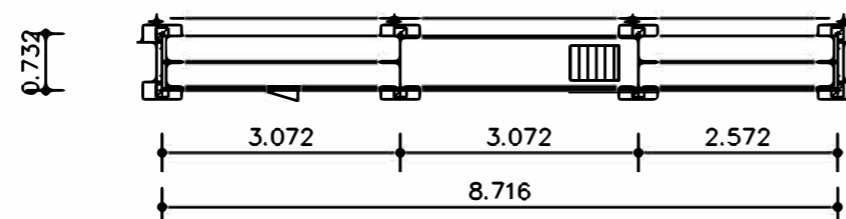

Lycée
LES Lombards


Feuillet: 1/2

FORMAT : A3


ÉCHELLE : 1/100

PLAN N°


Élévation Façade 2

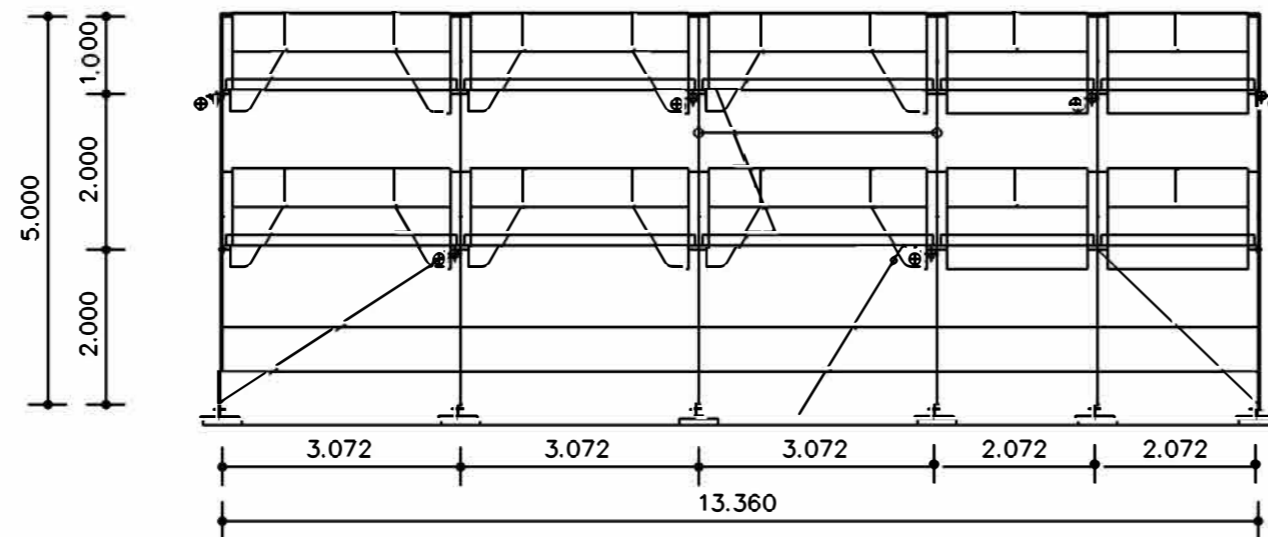

Coupe Façade 2

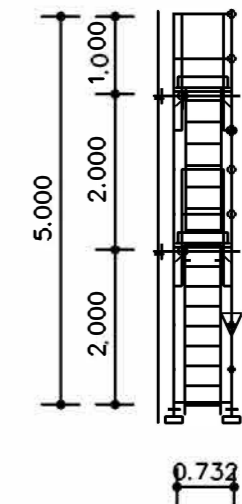

Vue en plan Façade 2

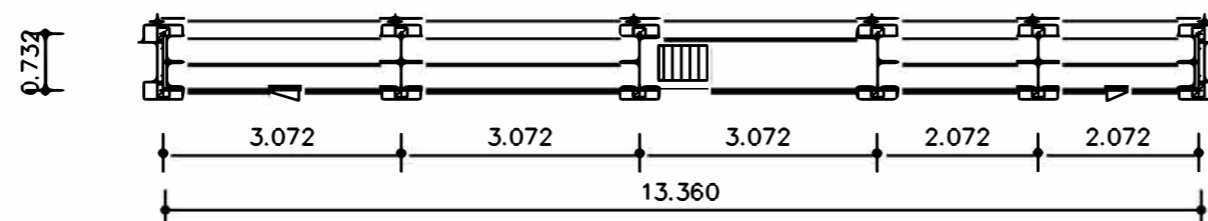

Lycée
LES Lombards

Feuillet: 2/2

FORMAT : A3

ÉCHELLE : 1/100

PLAN N°