


PROJET DE DIVISION

LEGENDE TOPOGRAPHIQUE

	poteau E.L.C.
	éclairage public
	branchements céd. gaz, eau
	grille, regard, signal
	plaques P.T.T., 2....
	haie ordonnée
	haie vive
	autres
	arbutus
	massif (bambous)
	panneau de signalisation
	tuiles
	clôture
	murs
	bordure, toitoir
	ligne électrique aérienne
	application du plan cadastral

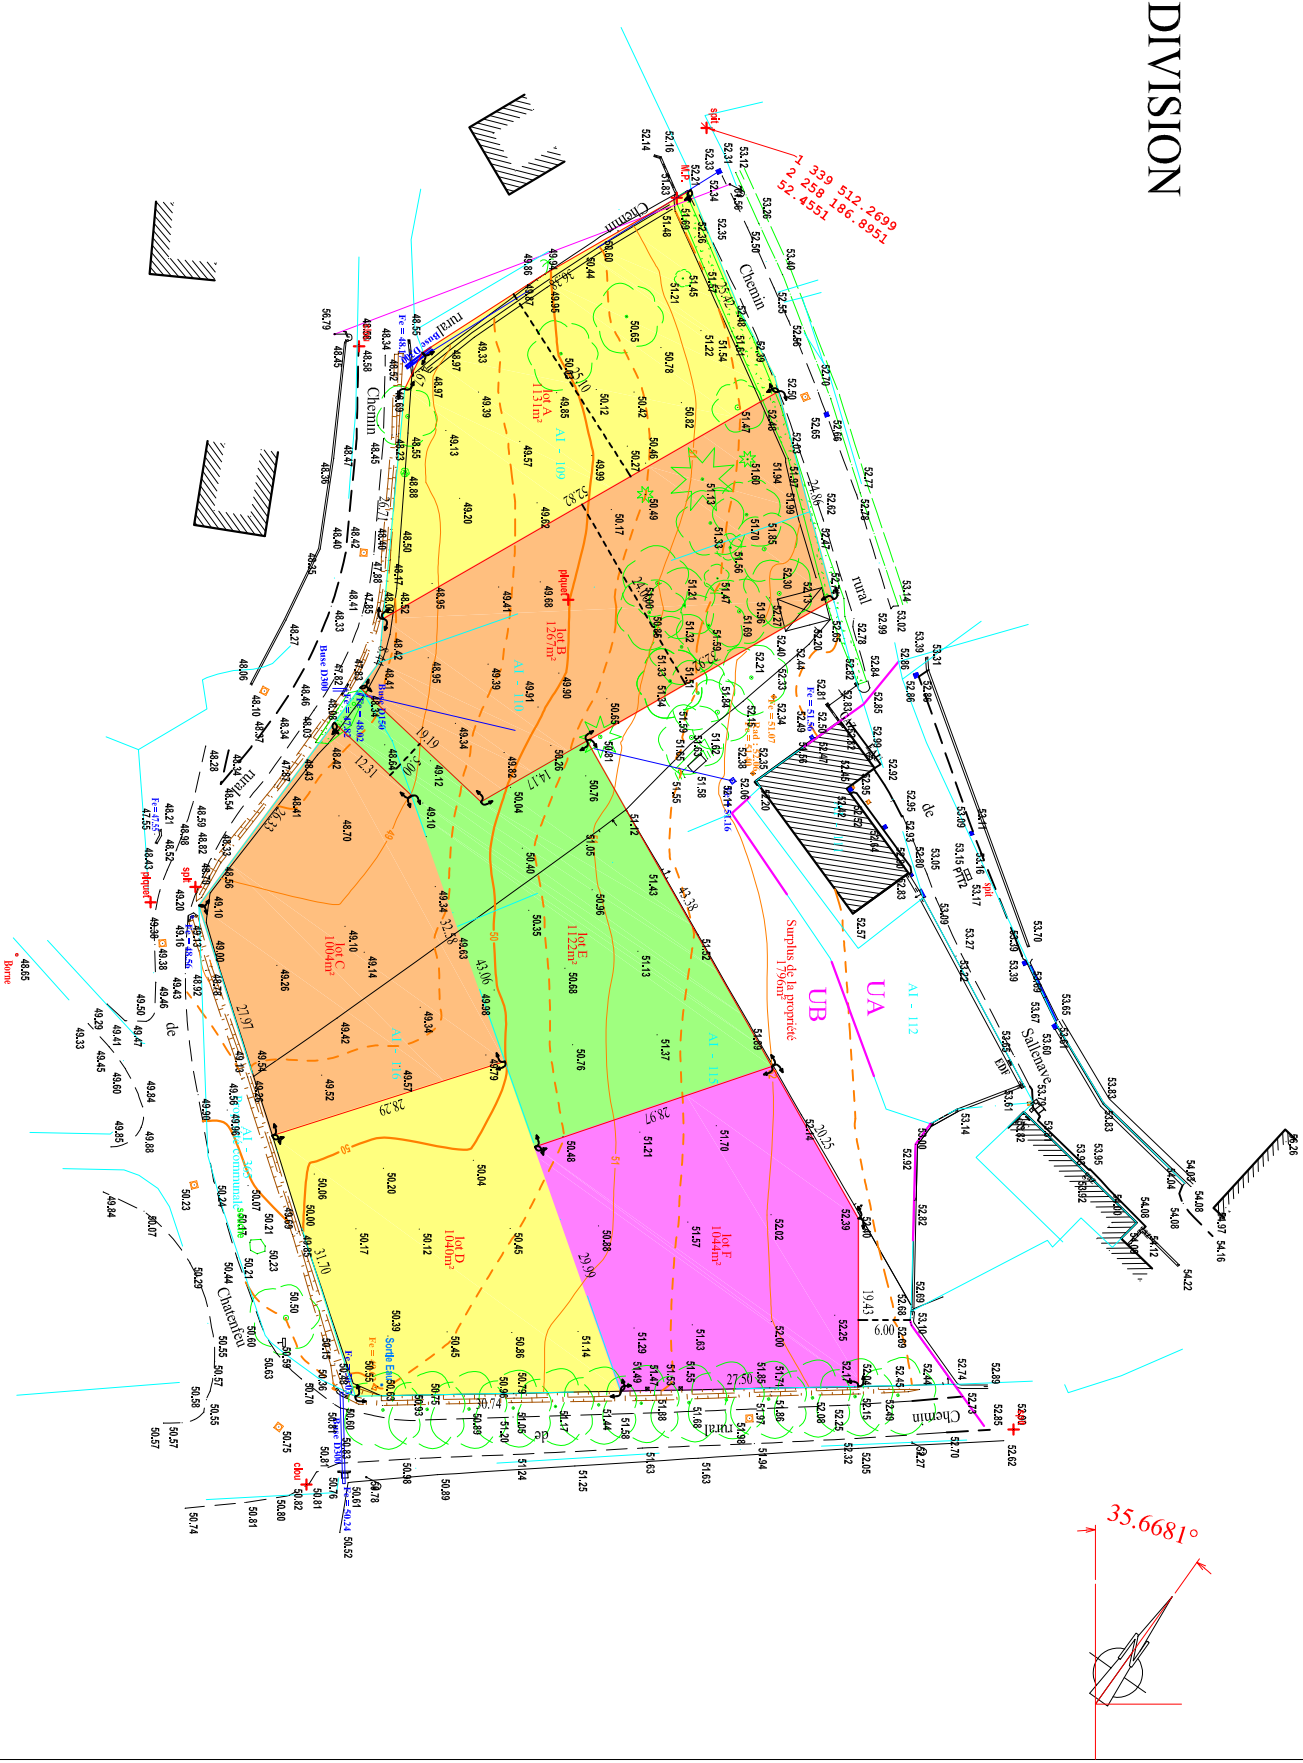

NOTA

Le nivellement n'est pas rattaché au N.G.F.

Levé suivant limites apparentes

Les côtes et superficies ne seront définitives qu'après bornage.

ECHELLE : 1 / 600