


Enduit Weberlite Mordoré projeté finition grattée 12mm - parties courantes •

• Enduit Weberlite Mordoré manuel finition grattée 15mm - tableaux et voussures 20cm


• Traitement des angles saillants

BATIMENT D

Plan des façades

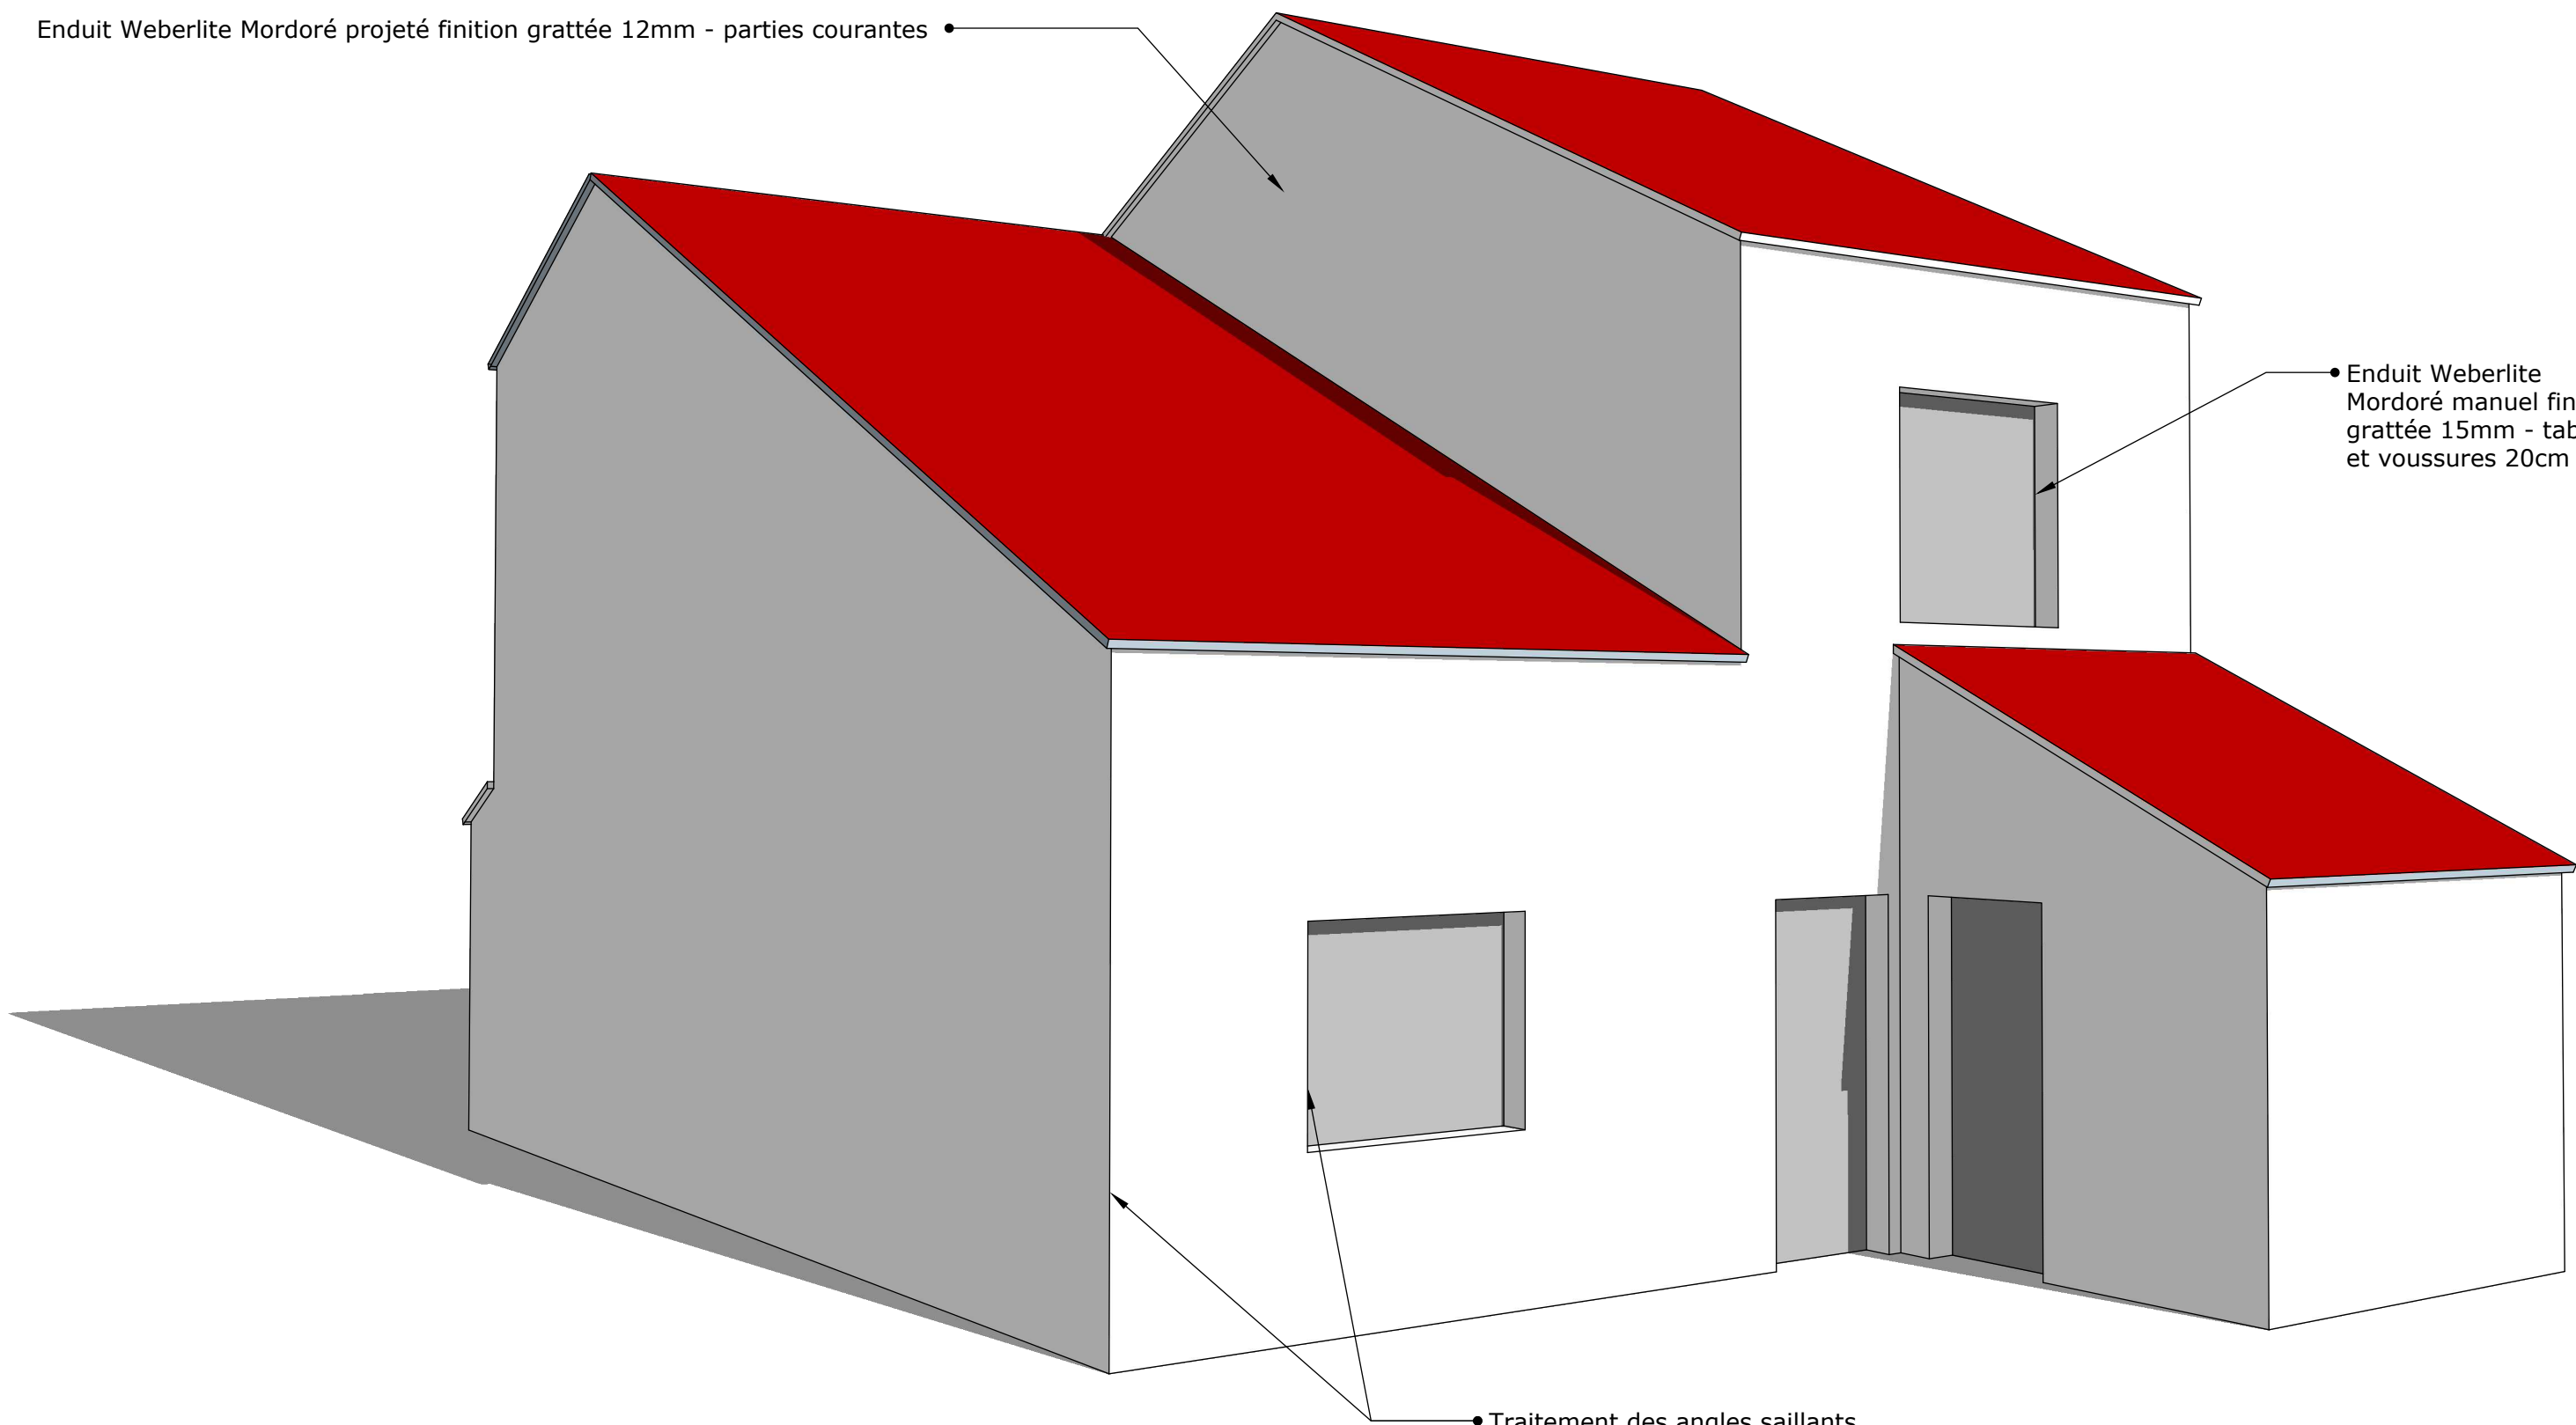


Cotation des façades

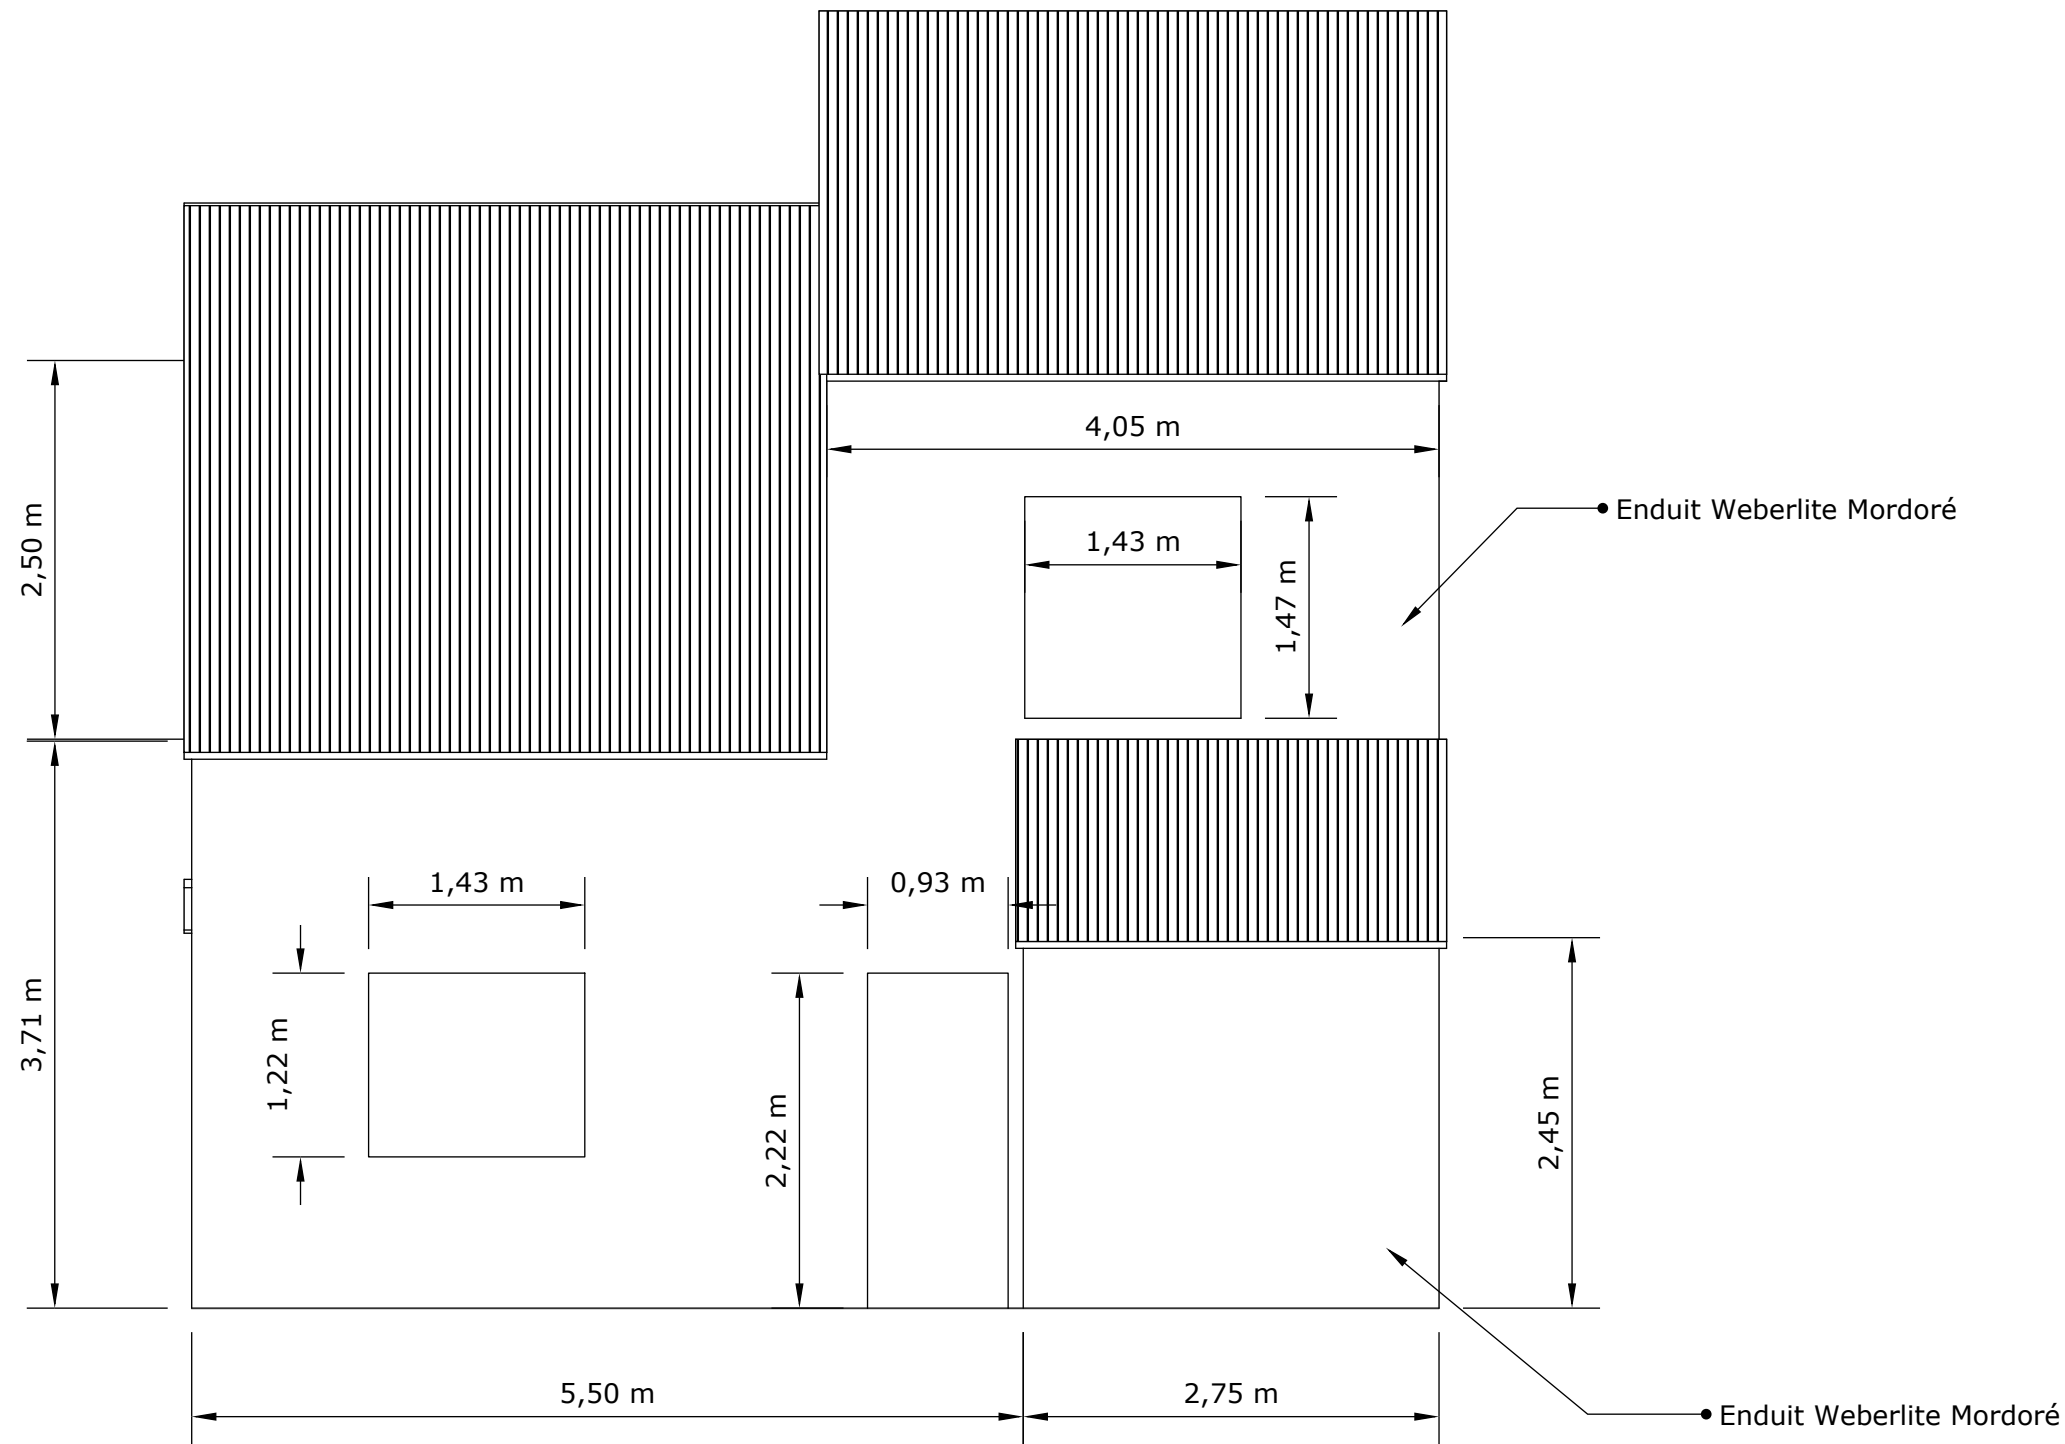


BATIMENT D - FACADE NORD - ECH 1/50

Cotation des façades

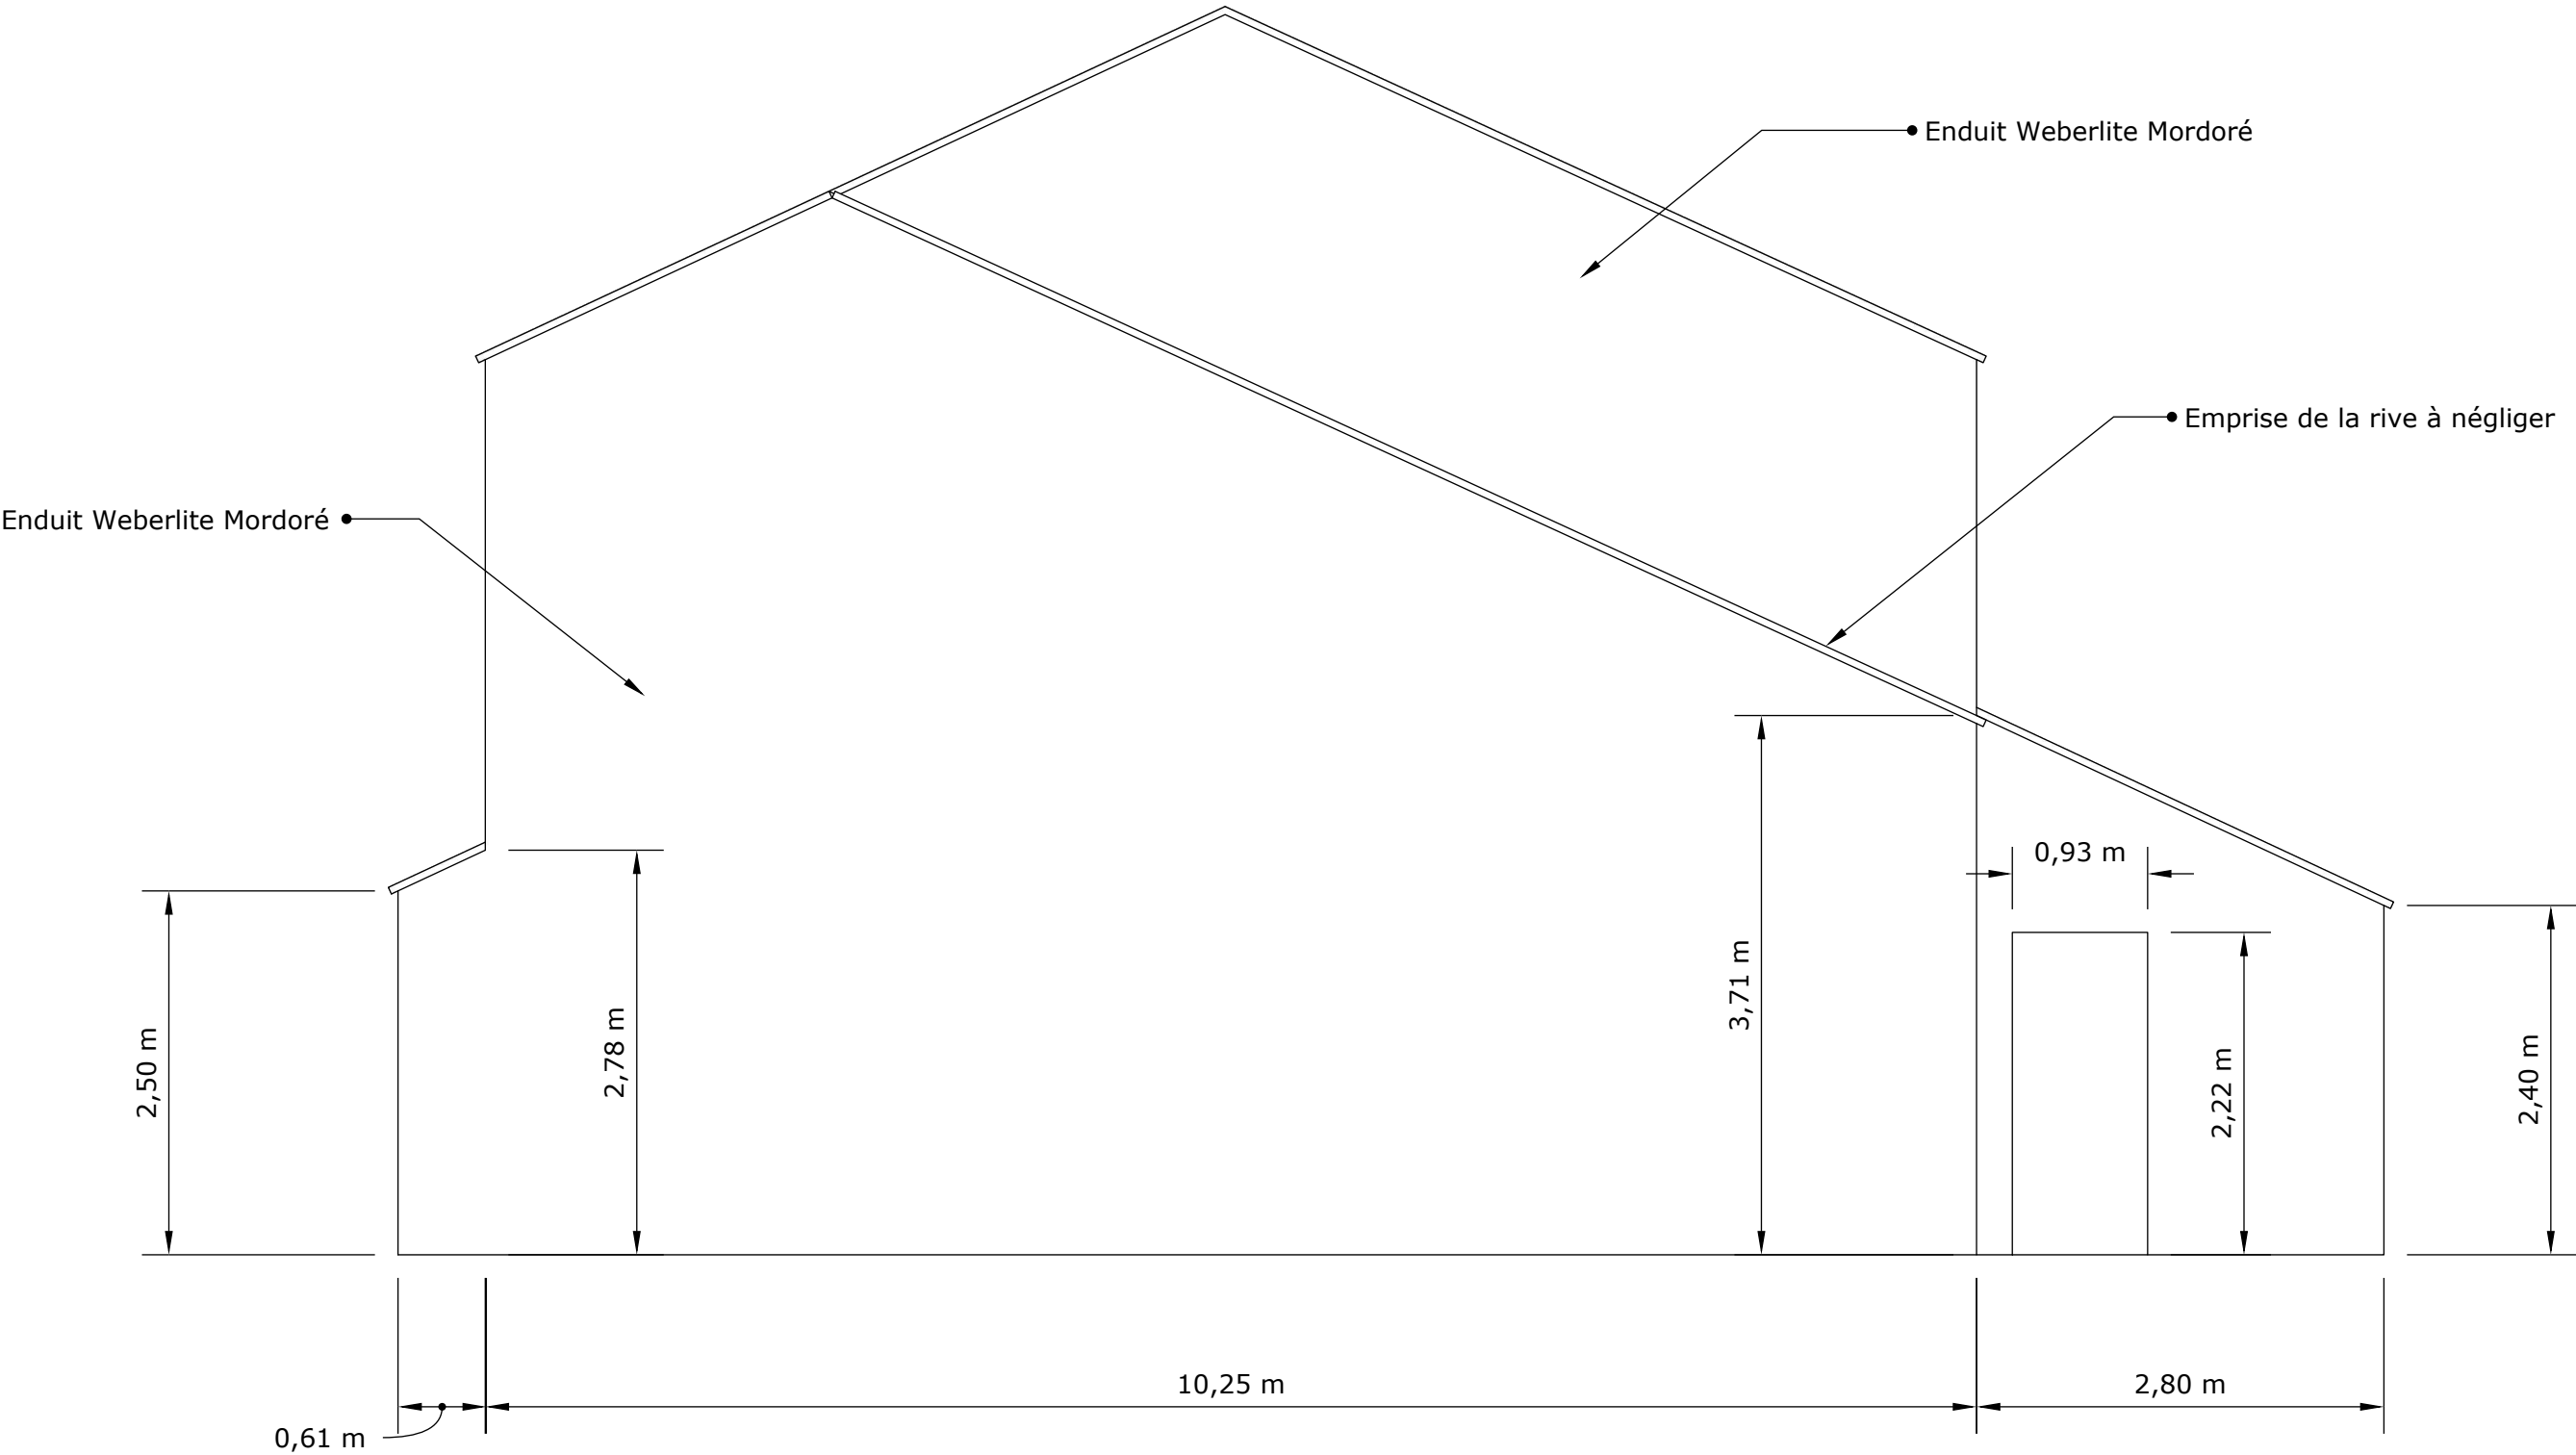


BATIMENT D - FACADE EST - ECH 1/50

Cotation des façades

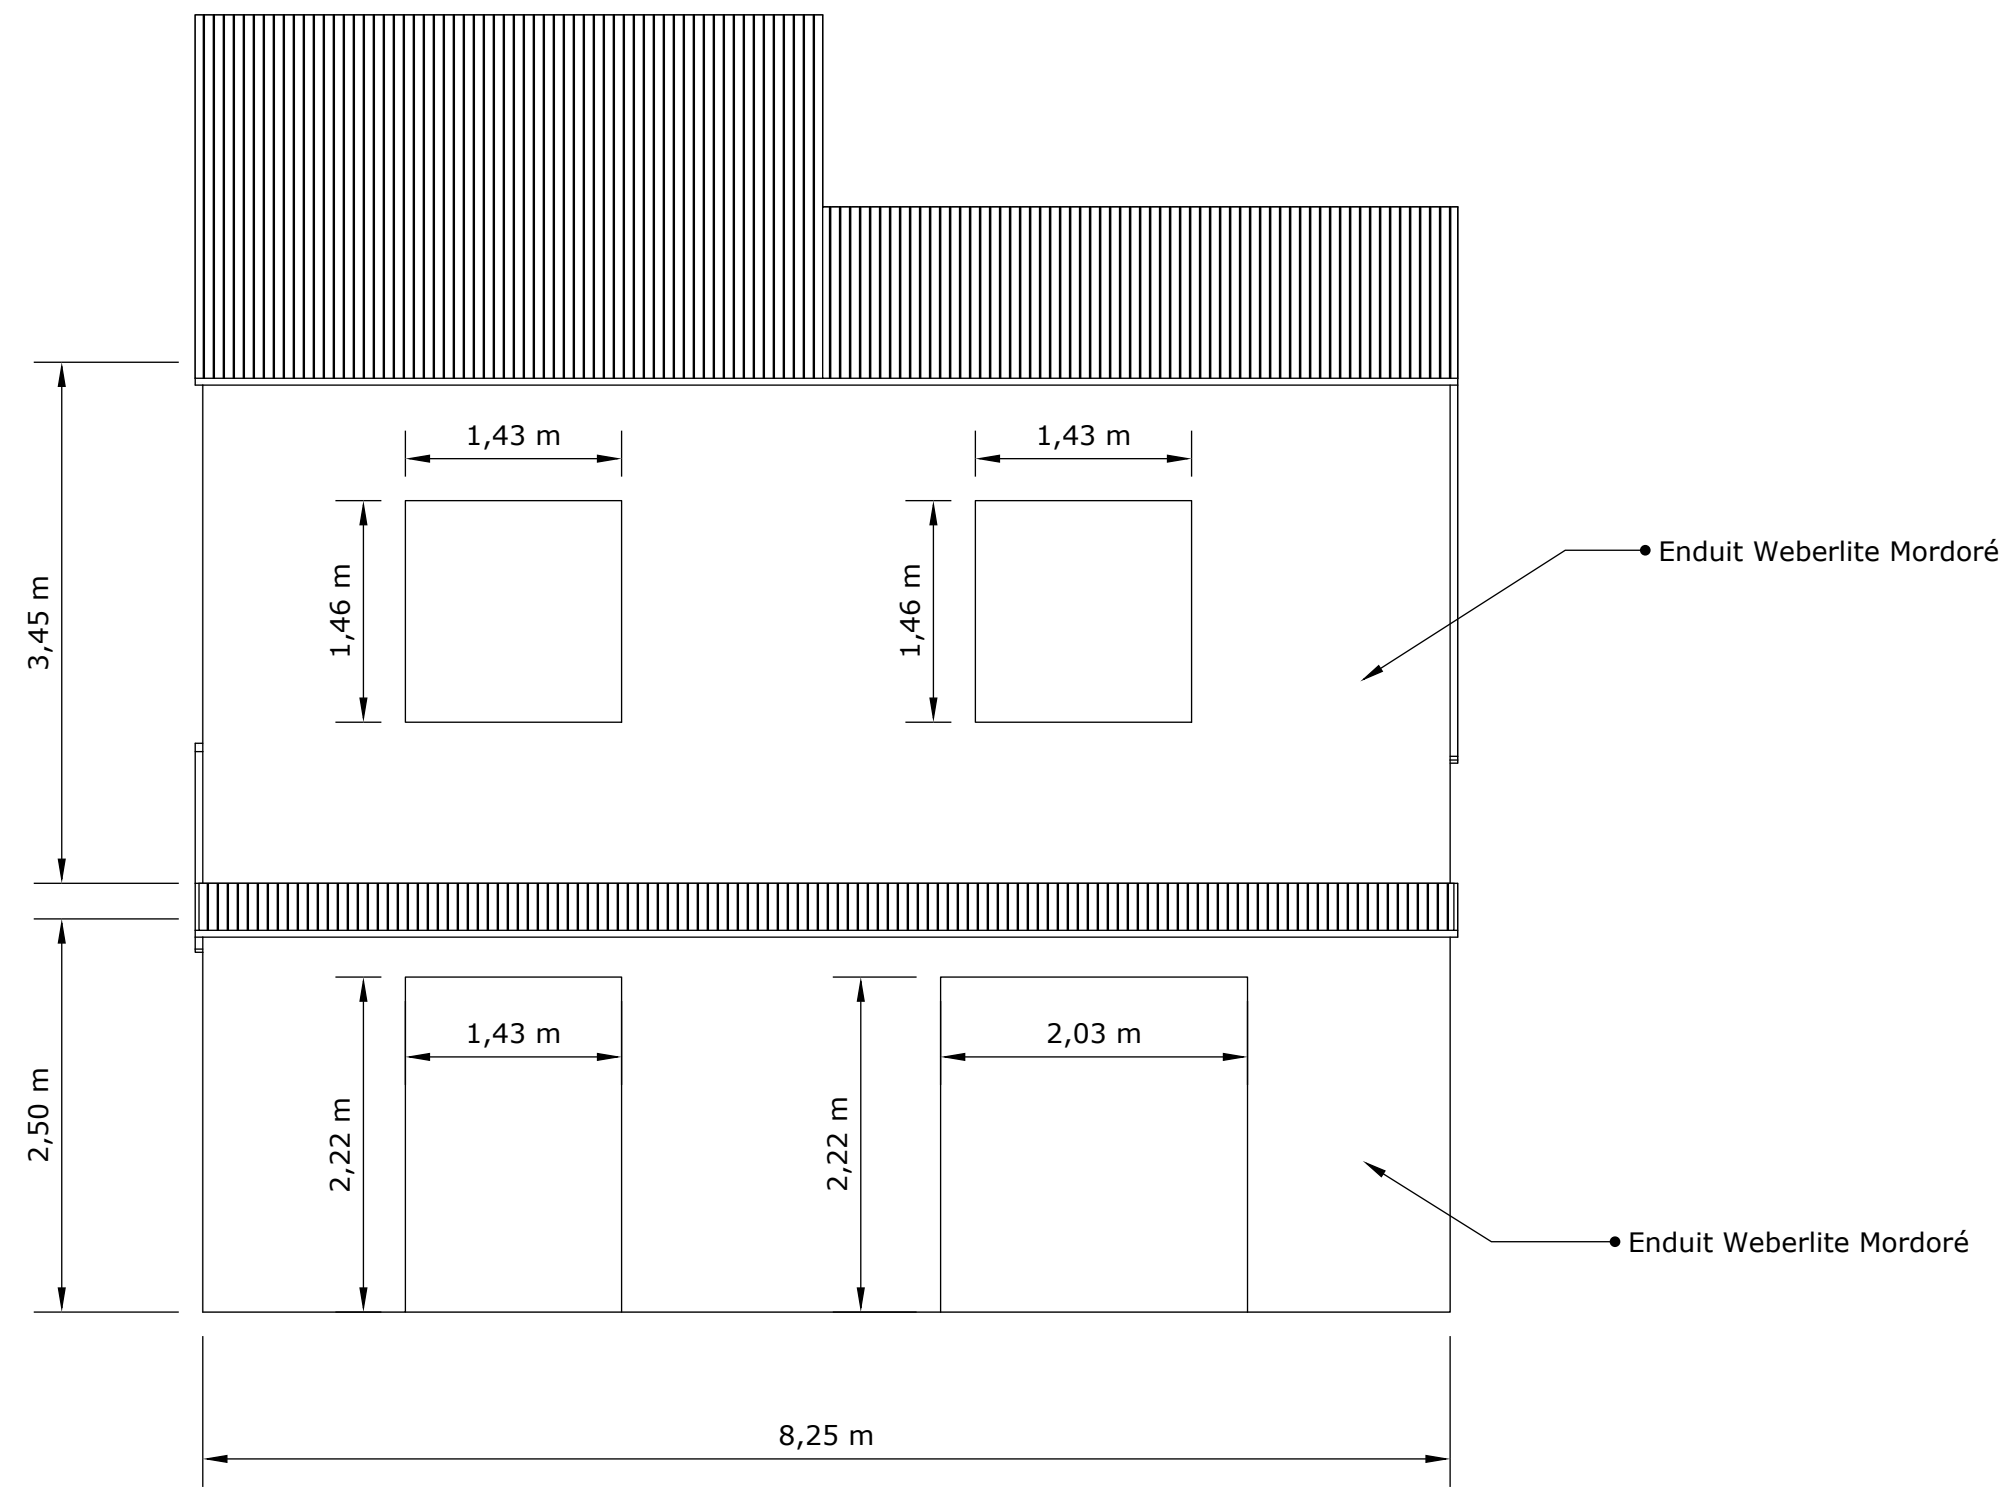

BATIMENT D - FACADE SUD - ECH 1/50

Cotation des façades

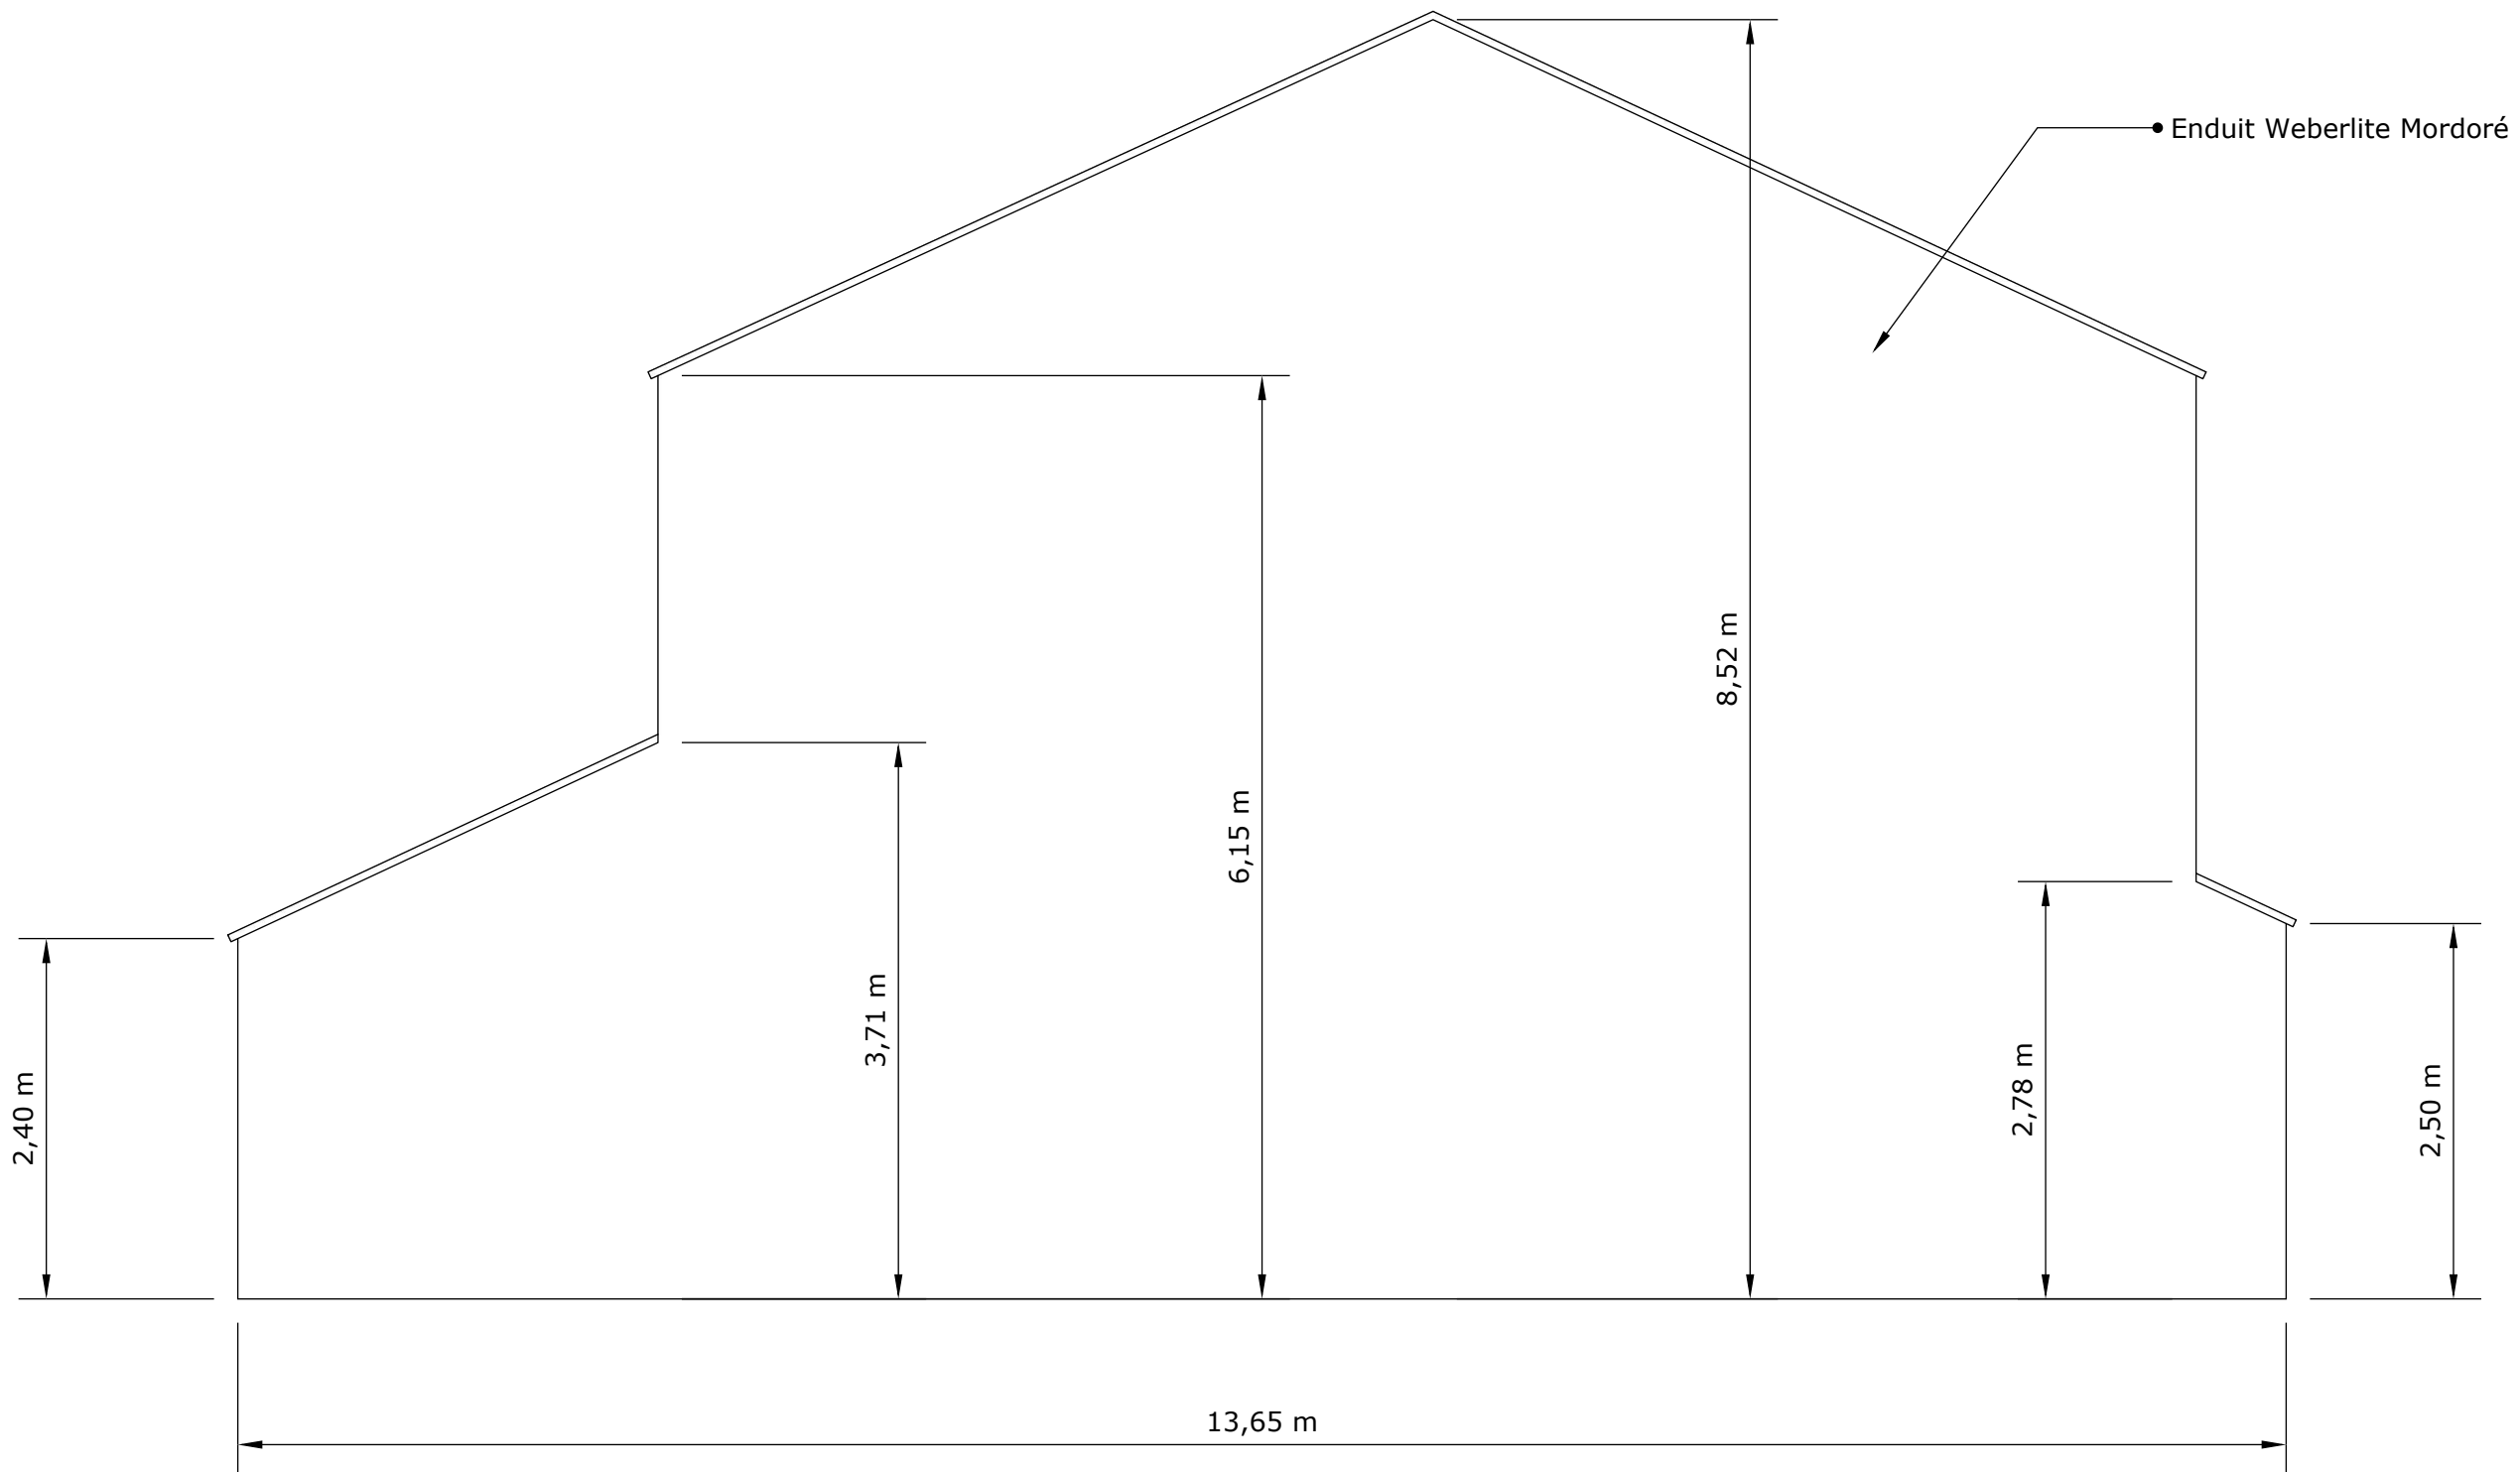

BATIMENT D - FACADE OUEST - ECH 1/50