




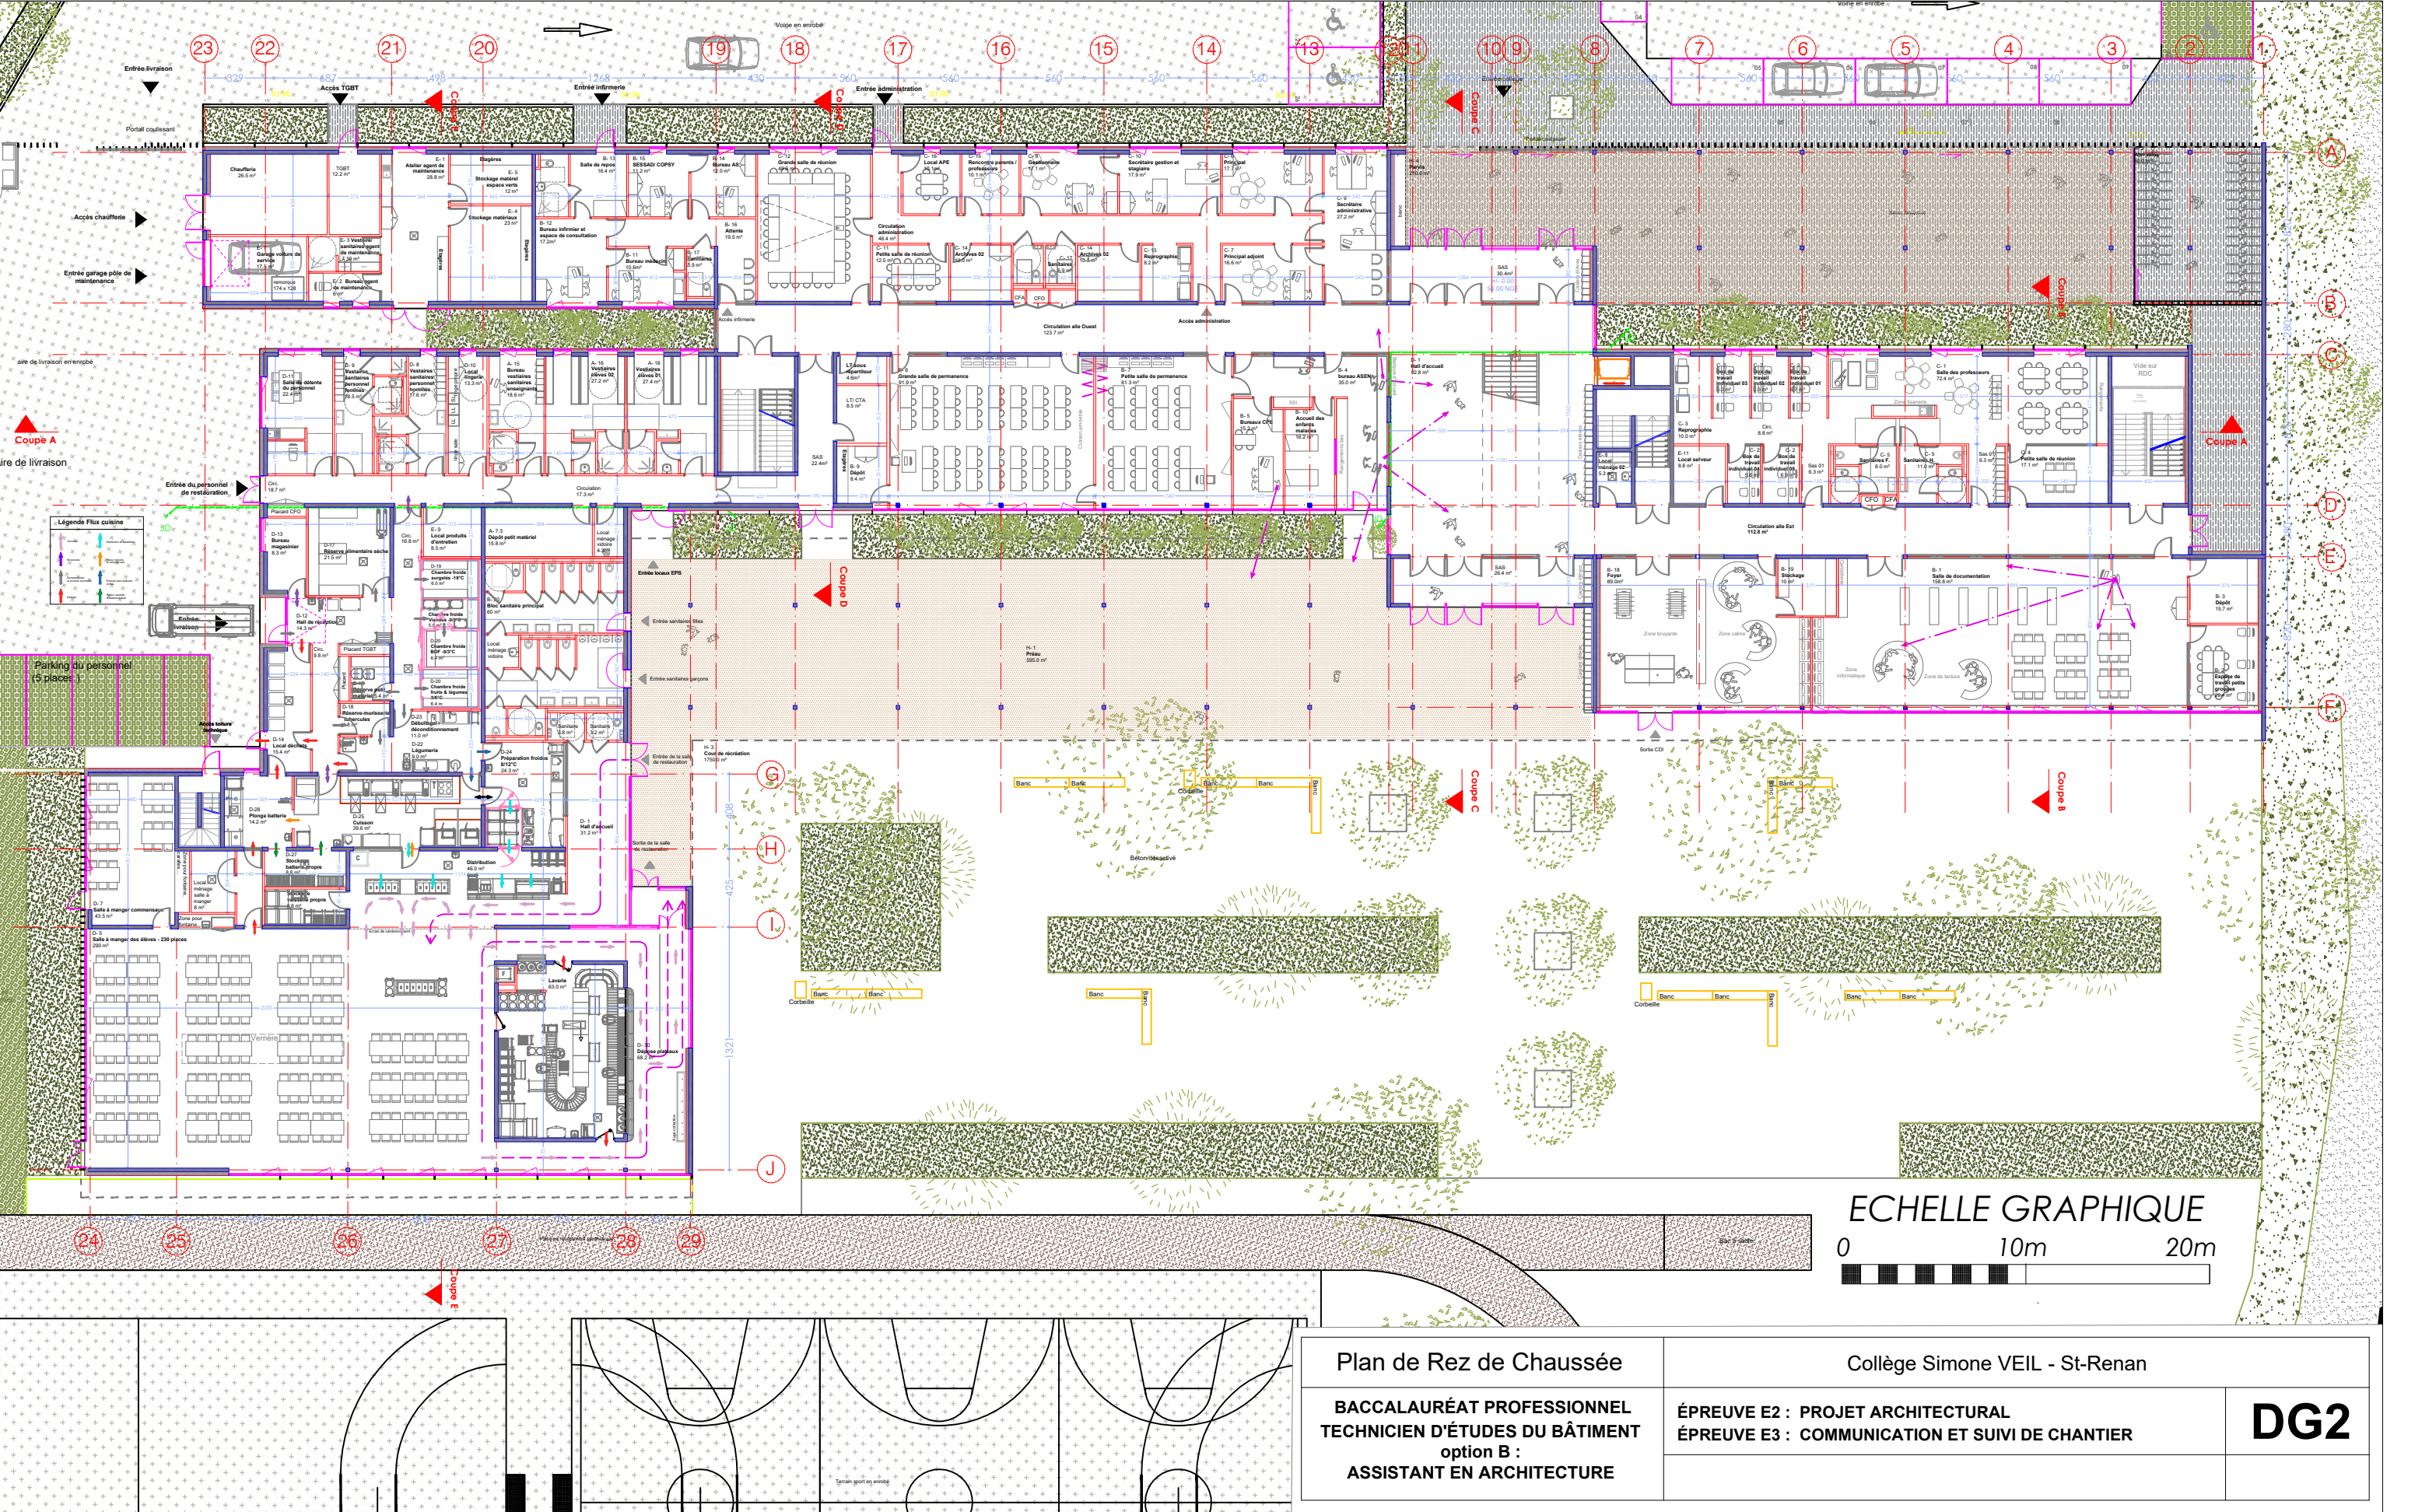

Plan de Rez de Chaussée	Collège Simone VEIL - St-Renan		
BACCALAURÉAT PROFESSIONNEL TECHNICIEN D'ÉTUDES DU BÂTIMENT option B : ASSISTANT EN ARCHITECTURE	ÉPREUVE E2 : PROJET ARCHITECTURAL ÉPREUVE E3 : COMMUNICATION ET SUIVI DE CHANTIER		DG2

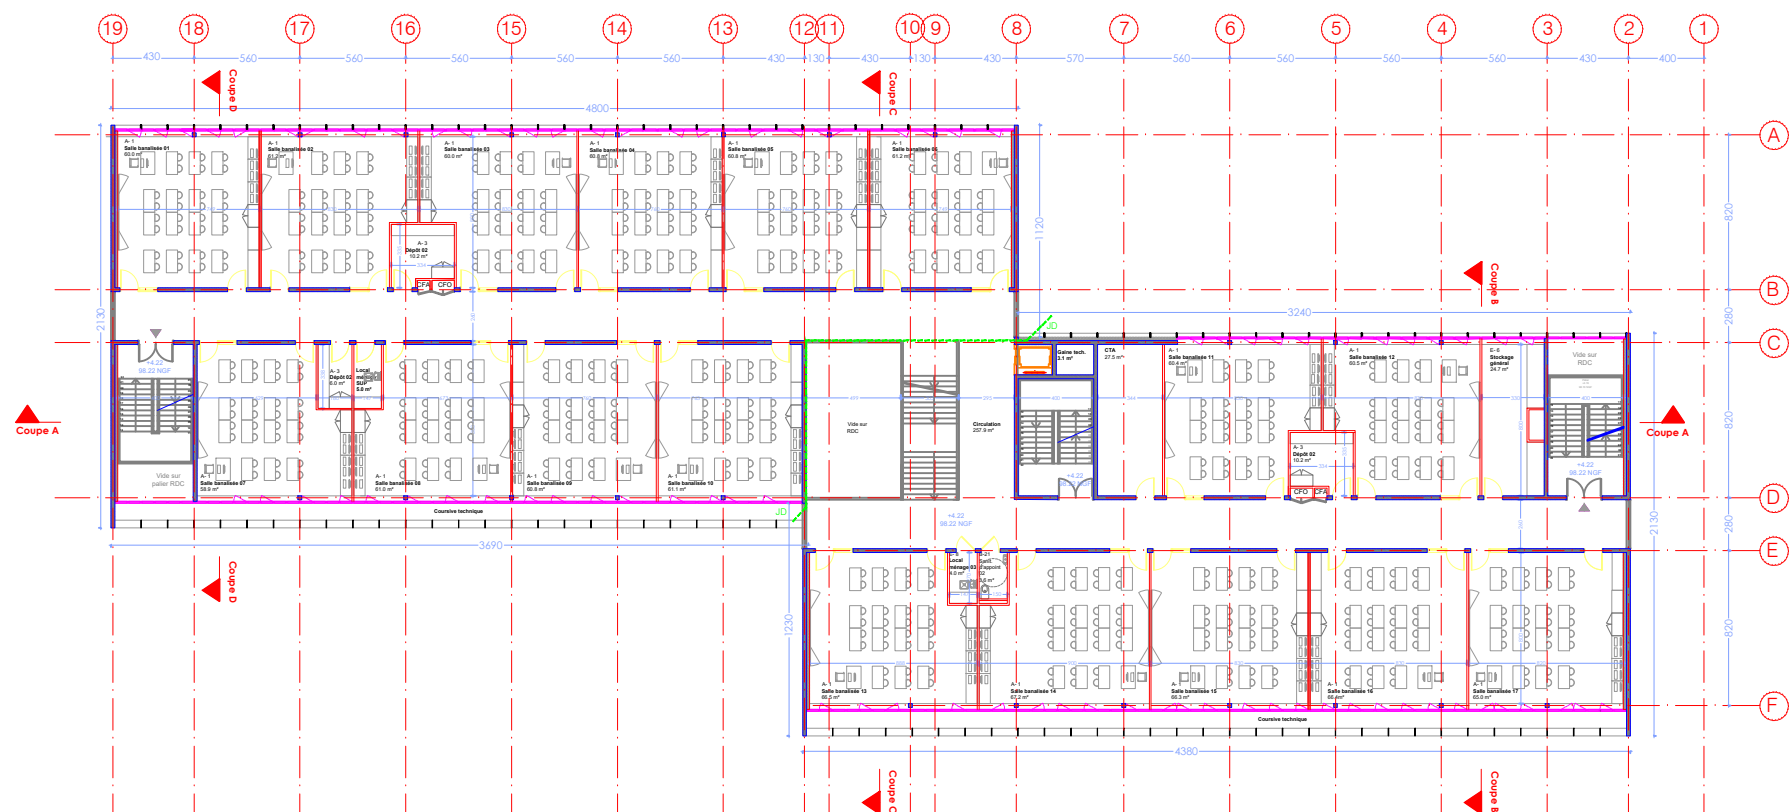

R+1

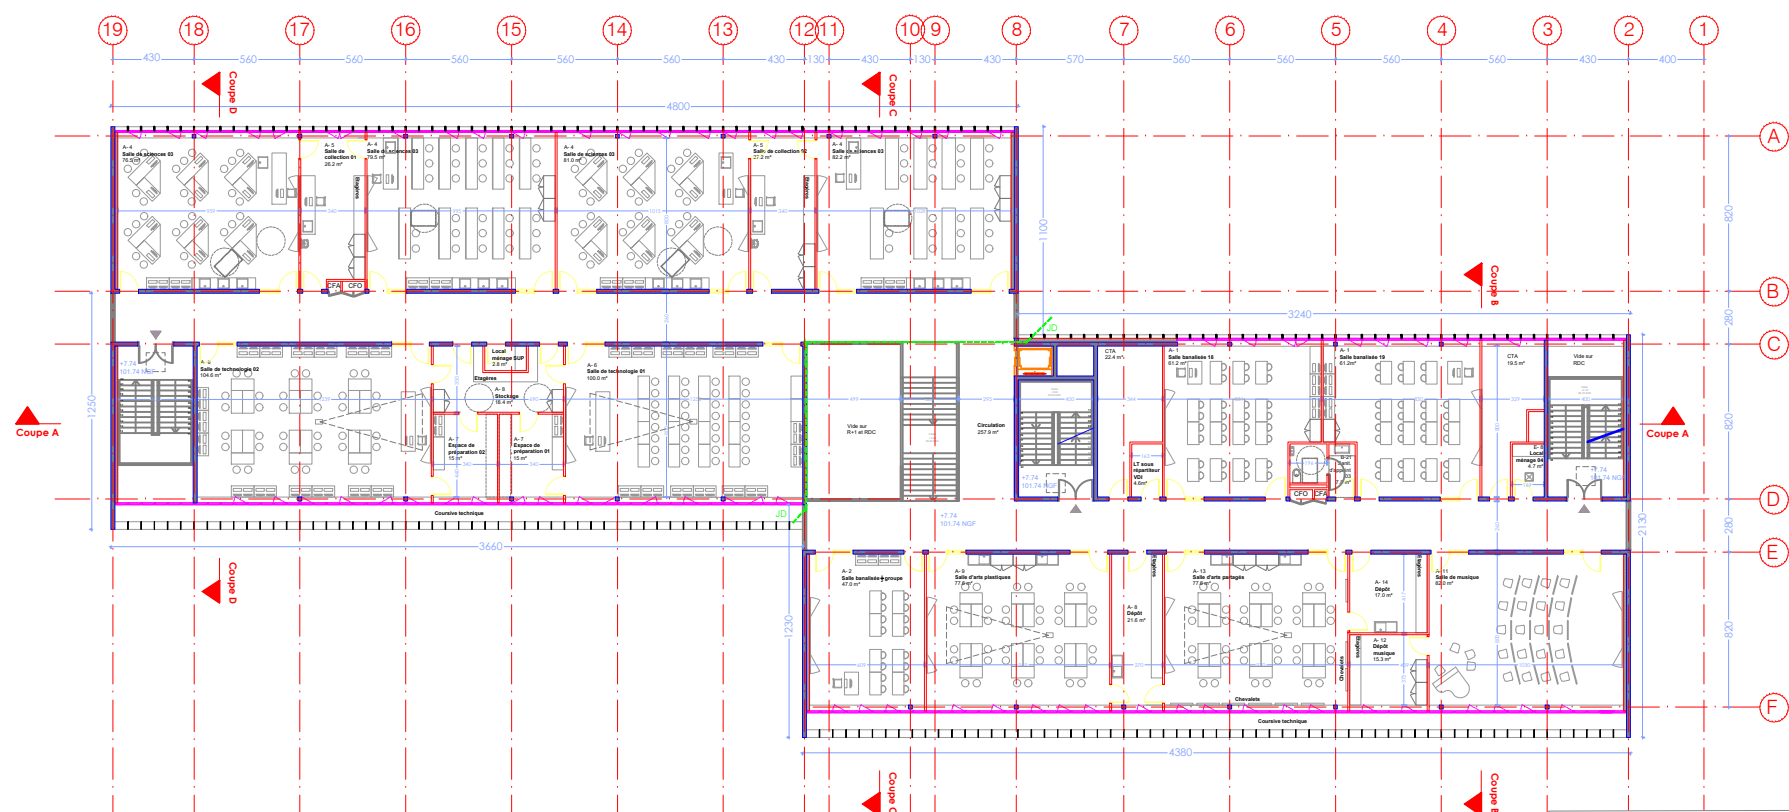

R+2



Plan de R+1 et R+2

Collège Simone VEIL - St-Renan

**BACCALAURÉAT PROFESSIONNEL
TECHNICIEN D'ÉTUDES DU BÂTIMENT
option B :
ASSISTANT EN ARCHITECTURE**

ÉPREUVE E2 : PROJET ARCHITECTURAL
ÉPREUVE E3 : COMMUNICATION ET SUIVI DE CHANTIER

DG3

