




Façade SUD

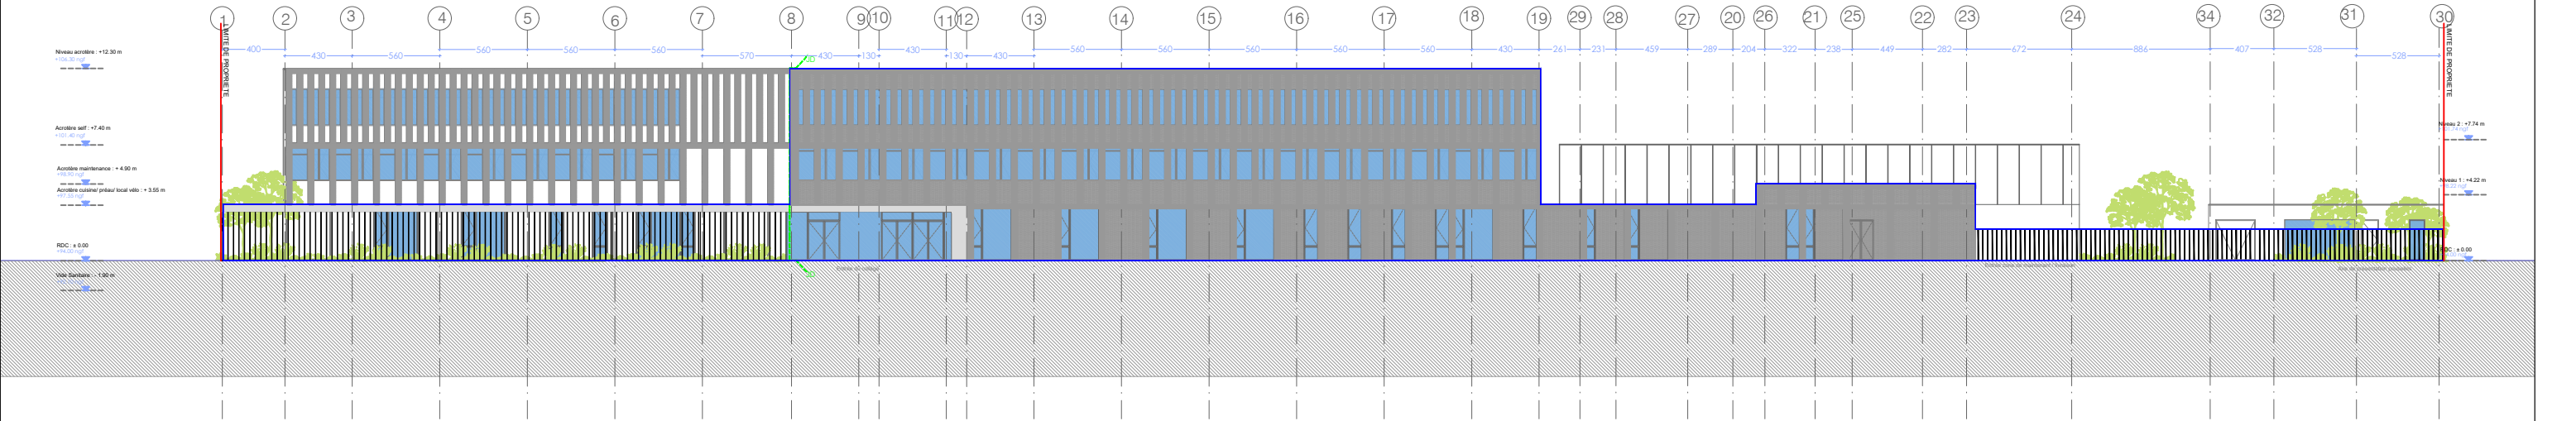


Façade NORD

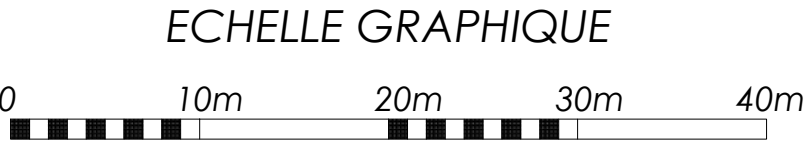


Plans de Façades	Collège Simone VEIL - St-Renan	
BACCALAURÉAT PROFESSIONNEL TECHNICIEN D'ÉTUDES DU BÂTIMENT option B : ASSISTANT EN ARCHITECTURE	ÉPREUVE E2 : PROJET ARCHITECTURAL ÉPREUVE E3 : COMMUNICATION ET SUIVI DE CHANTIER	DG5

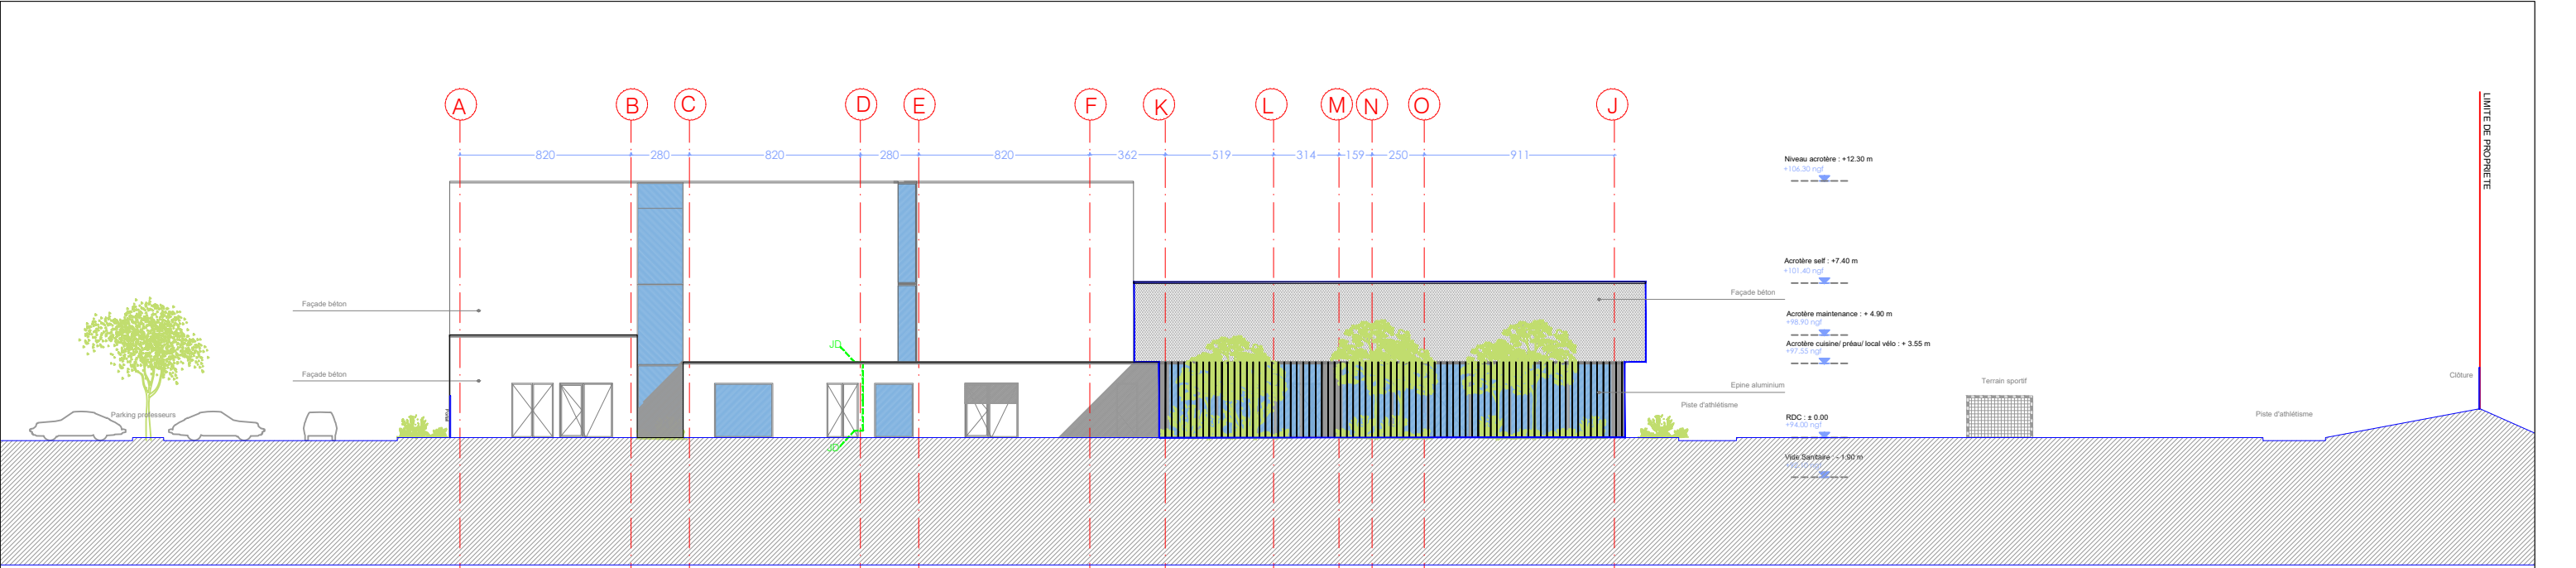


Façade OUEST

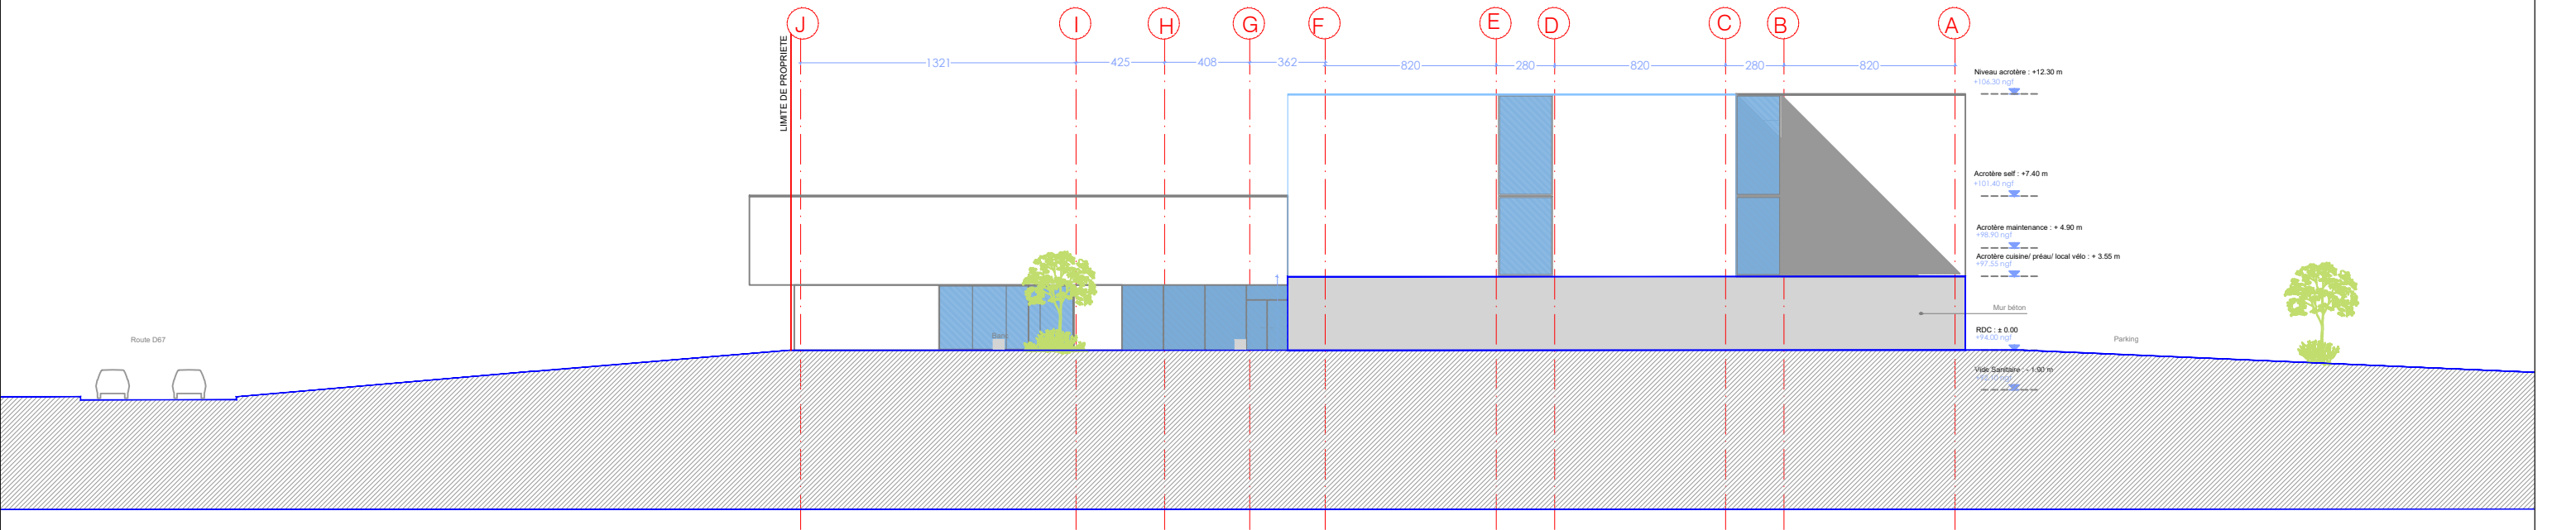


Façade EST

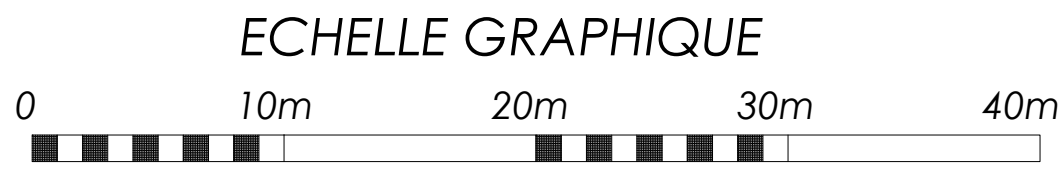


Plans de Façades	Collège Simone VEIL - St-Renan	
BACCALAURÉAT PROFESSIONNEL TECHNICIEN D'ÉTUDES DU BÂTIMENT option B : ASSISTANT EN ARCHITECTURE	ÉPREUVE E2 : PROJET ARCHITECTURAL	DG6
	ÉPREUVE E3 : COMMUNICATION ET SUIVI DE CHANTIER	

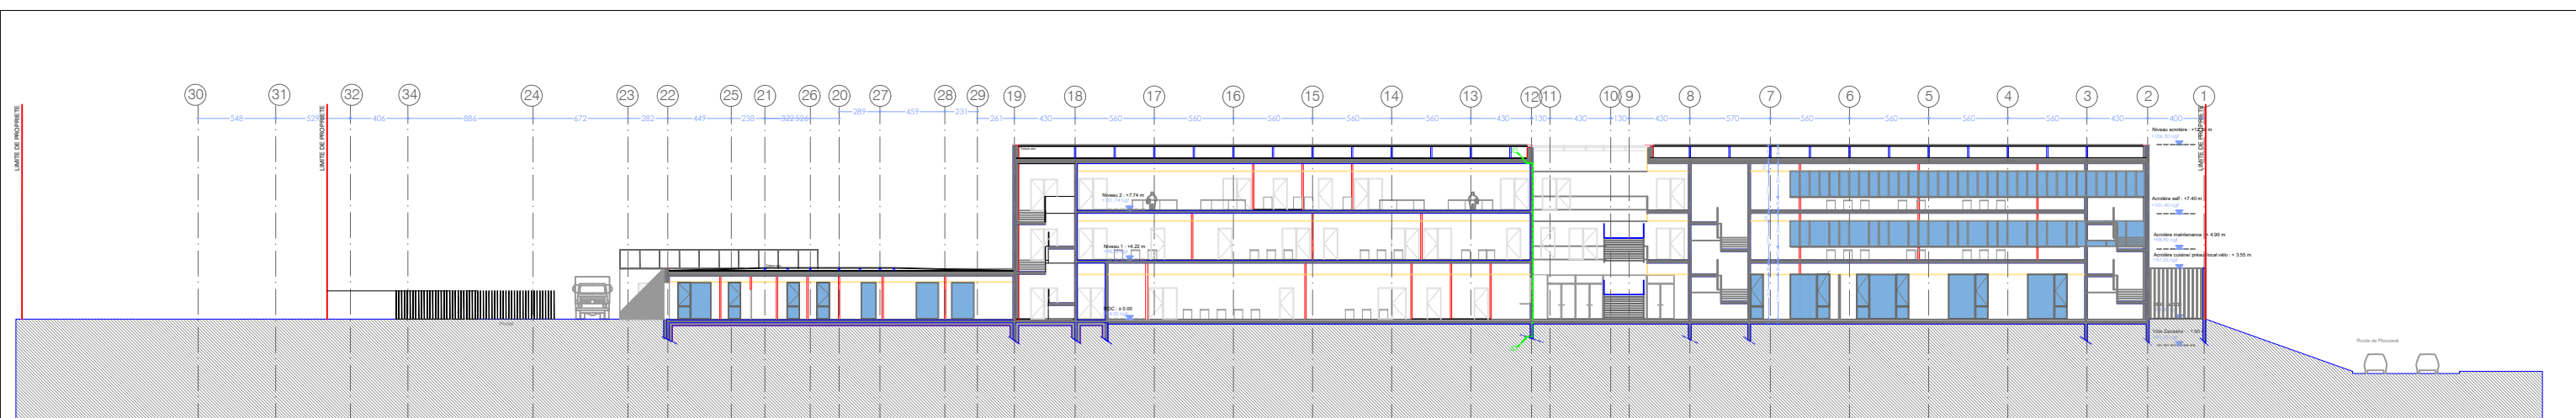

COUPE AA

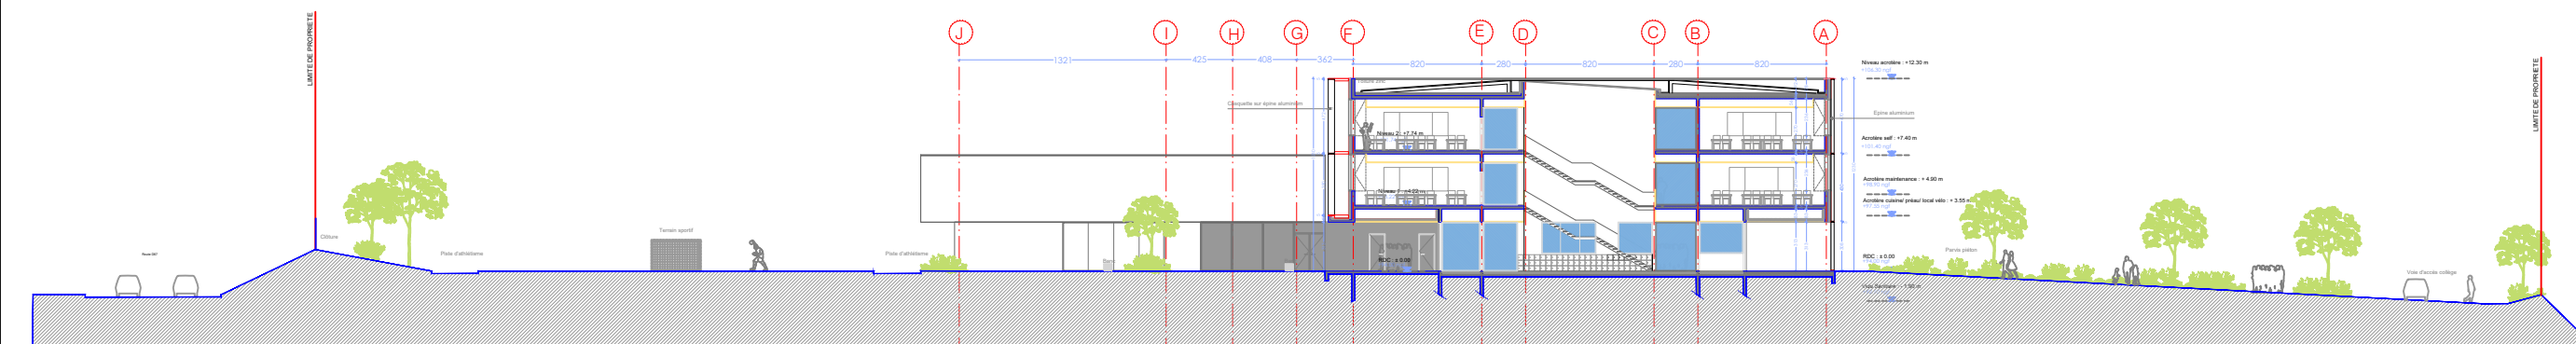

COUPE CC

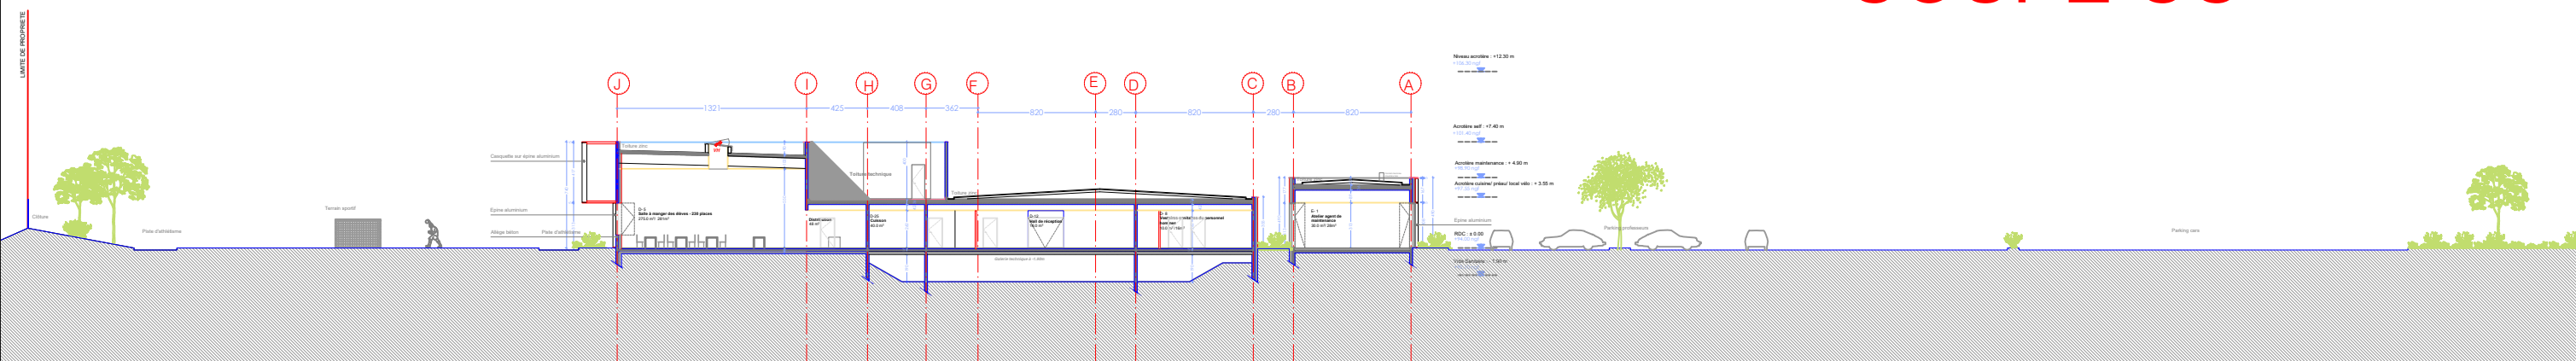

COUPE EE

ECHELLE GRAPHIQUE






Plans de Coupes

Collège Simone VEIL - St-Renan

BACCALAURÉAT PROFESSIONNEL
TECHNICIEN D'ÉTUDES DU BÂTIMENT
option B :
ASSISTANT EN ARCHITECTURE

ÉPREUVE E2 : PROJET ARCHITECTURAL
ÉPREUVE E3 : COMMUNICATION ET SUIVI DE CHANTIER

DG7

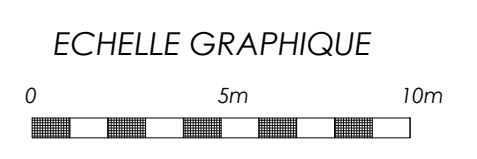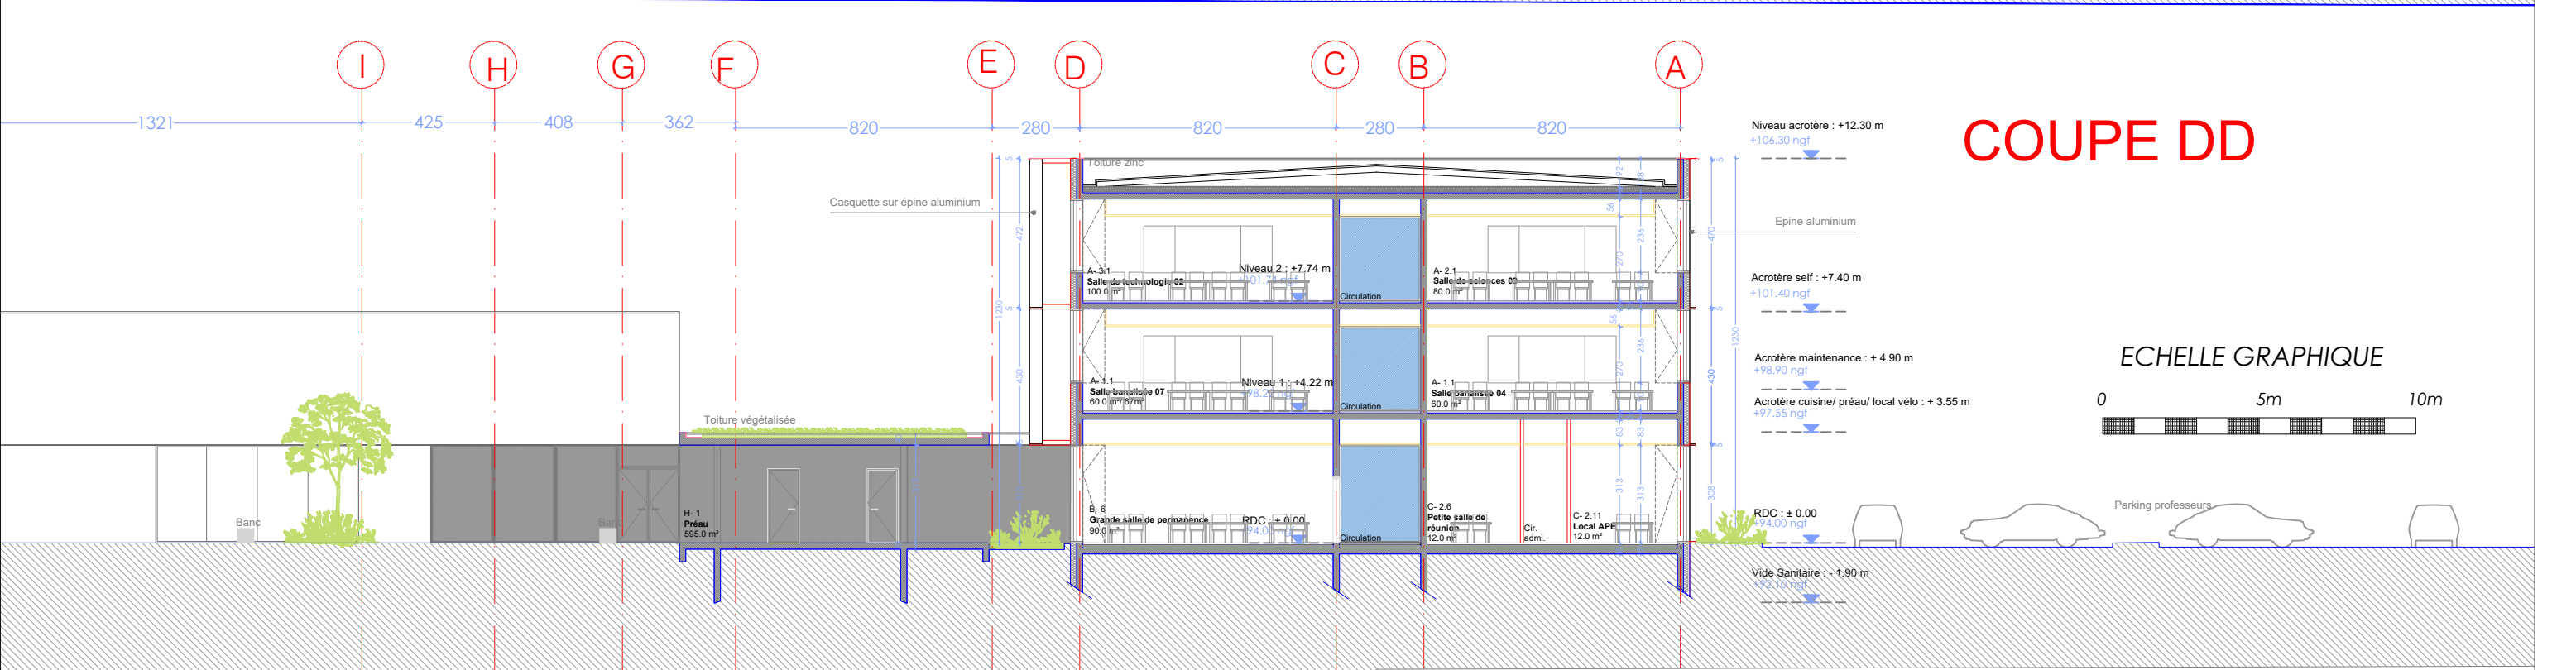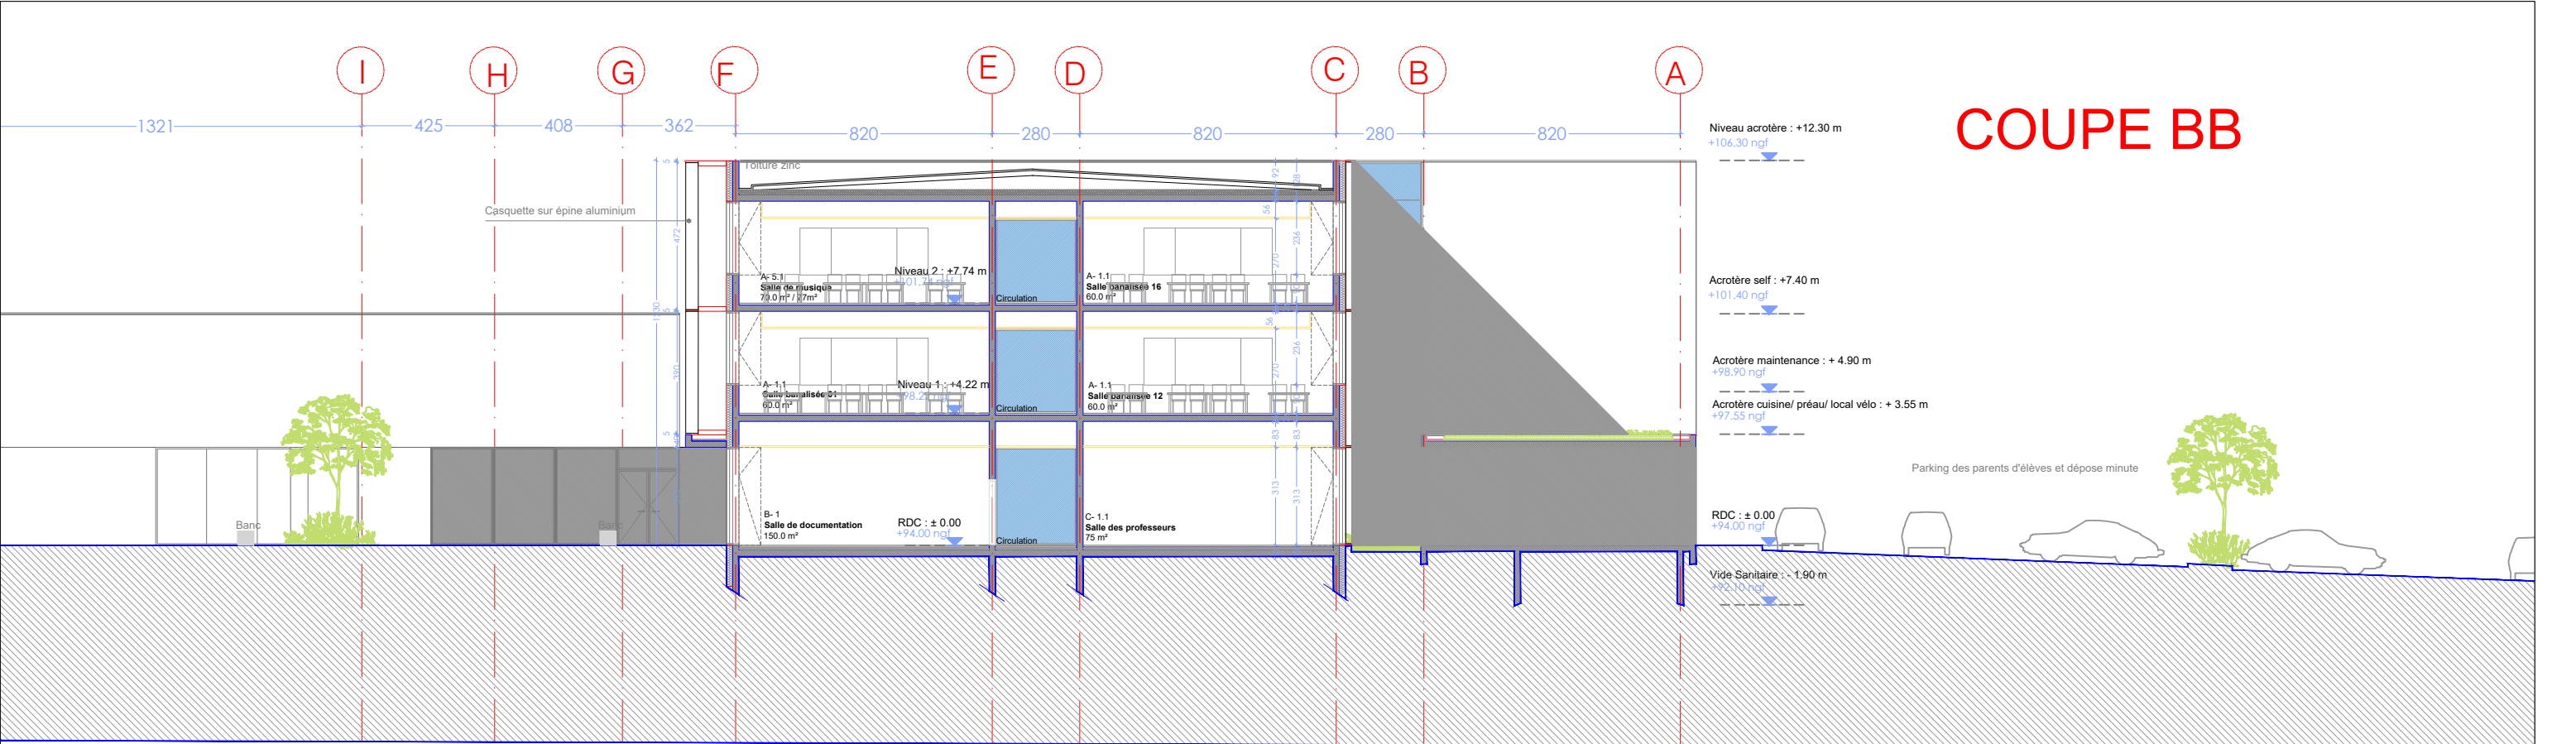

Plans de Coupes	Collège Simone VEIL - St-Renan	
BACCALAURÉAT PROFESSIONNEL TECHNICIEN D'ÉTUDES DU BÂTIMENT option B : ASSISTANT EN ARCHITECTURE	ÉPREUVE E2 : PROJET ARCHITECTURAL ÉPREUVE E3 : COMMUNICATION ET SUIVI DE CHANTIER	DG8