Liberté • Égalité • Fraternité
RÉPUBLIQUE FRANÇAISE
Ministère chargé de l'écologie

Récépissé de DT
Récépissé de DICT

cerfa N°14435*04

Au titre du chapitre IV du titre V du livre V (partie réglementaire) du Code de l'environnement et de la section 12 du chapitre IV du titre III du livre V de la 4ème partie (partie réglementaire) du Code du travail

(Annexe 2 de l'arrêté du 15 février 2012 modifié - NOR : DEVP1116359A)

FACSIMILE

- ☐ Récépissé de DT
- ☑ Récépissé de DICT
- ☐ Récépissé de DT/DICT conjointe

Destinataire

Dénomination : SCGBPT BTP
Complément / Service : Service planification TP
Numéro / Voie : 128 RUE DU MOULIN DE PABAN
Lieu-dit / BP :
Code Postal / Commune : 44119 TREILLIÈRES
Pays : FRANCE

N° consultation du téléservice : 2025B421589352
Référence de l'exploitant : TR52-25-2025-ZTR22
N° d'affaire du déclarant : EN-2025-1574-C
Personne à contacter (déclarant) : M. Jacques CHAUMET
Date de réception de la déclaration : 21 / 03 / 2025
Commune principale des travaux : LOIRE-AUTHION
Adresse des travaux prévus : Lyc®e de Narc®444, Route de Narc®

Coordonnées de l'exploitant :

Raison sociale : ENEDIS-DR-PAYS DE LA LOIRE
Personne à contacter : M. Louis LEGARDIN
Numéro / Voie : 488, Rue Jacques Monod
Lieu-dit / BP :
Code Postal / Commune : 27091 EVREUX CEDEX 9
Tél. : 0970831970 Fax :

Éléments généraux de réponse

☐ Les renseignements que vous avez fournis ne nous permettent pas de vous répondre. La déclaration est à renouveler. Précisez notamment :

☐ Les réseaux/ouvrages que nous exploitons ne sont pas concernés au regard des informations fournies. Distance > à : _____ m
☐ Il y a au moins un réseau/ouvrage concerné (voir liste jointe) de catégorie : EL ____ ____ *(voir liste des catégories au verso)*

Modification ou extension de nos réseaux / ouvrages

Modification ou extension de réseau/ouvrage envisagée dans un délai inférieur à 3 mois :
☐ Réalisation de modifications en cours sur notre réseau/ouvrage.
Veuillez contacter notre représentant : _____ Tél. :
NB : Si nous avons connaissance d'une modification du réseau/ouvrage dans le délai maximal de 3 mois à compter de la consultation du téléservice, nous vous en informerons.

Emplacement de nos réseaux / ouvrages

☑ Plans joints : NB : La classe de précision A, B ou C figure dans les plans.	Références :	Echelle(1) :	Date d'édition(1) :	Sensible :	Prof. règl. mini(1) :	Matériau réseau(1) :
	BT-042-CHA52038	1/200	12 / 03 / 1998	☑	90 cm	alu
			___ / ___ / _____	☐	_____ cm	

☐ Réunion sur chantier pour localisation du réseau/ouvrage : ☐ Date retenue d'un commun accord : ___ / ___ / _____ à ___ h ___
ou ☐ Prise de RDV à l'initiative du déclarant (date du dernier contact non conclusif : ___ / ___ / _____)
☑ Votre projet doit tenir compte de la servitude protégeant notre ouvrage.
☐ (cas d'un récépissé de DT) Vous devez prévoir des investigations complémentaires à notre charge (hors cas d'exemption prévus dans la réglementation) (2)
☐ Des branchements non cartographiés sont présents. Ils sont soit pourvus d'affleurants visibles et rattachés à un réseau principal souterrain identifié dans les plans joints, soit munis de dispositifs automatiques supprimant tout risque en cas d'endommagement (2)
(1) : facultatif si l'information est fournie sur le plan joint (2) : pour les tronçons et branchements non cartographiés en classe A, prévoir des clauses techniques et financières particulières dans le marché

Recommandations de sécurité

Les recommandations techniques générales en fonction des réseaux et des techniques de travaux prévues sont consultables sur www.reseaux-et-canalisations.gouv.fr
Les recommandations techniques spécifiques suivantes sont à appliquer, en fonction des risques liés à l'utilisation des techniques de travaux employées :
Utilisation des techniques douces dans la zone d'incertitude de nos r®seaux et se conformer ¨ l'IPS 0.11-GEN-000 jointe ¨ cette RDICT.
Rubriques du guide technique relatives à des ouvrages ou travaux spécifiques : TRAVAUX DANS L'ENVIRONNEMENT DES OUVRAGES ELEC 3.1.6
Pour les exploitants de lignes électriques : si la distance d'approche a été précisée, la mise hors tension est : ☐ possible ☐ impossible
Mesures de sécurité à mettre en œuvre : Vous devrez, avant le d®but des travaux ®valuer les distances d'approche au r®seau,le cas ®ch®ant se reporter aux recommandations techniques. Si d®gagement du r®seau : protection contre les chocs ¨ mettre en place obligatoirement.
Dispositifs importants pour la sécurité : Aucun dans l'emprise

Cas de dégradation d'un de nos ouvrages

En cas de dégradation d'un de nos ouvrages, contactez nos services au numéro de téléphone suivant : 0181624701
Pour toute anomalie susceptible de mettre en cause la sécurité au cours du déroulement du chantier, prévenir le service départemental d'incendie et de secours (par défaut le 18 ou le 112) : CIS 9, Rue de la Croix en Bois Brain-sur-l'authion 02.41.54.99.04

Responsable du dossier

Nom : M. Louis LEGARDIN
Désignation du service : RES-BT-GC
Tél. : 0969321856

Signature de l'exploitant ou de son représentant

Nom du signataire : M. R. ROUSSEAU
Signature :
Date : 24 / 03 / 2025 Nombre de pièces jointes, y compris les plans : 4

La loi n° 78-17 du 6 janvier 1978 modifiée relative à l'informatique, aux fichiers et aux libertés, garantit un droit d'accès et de rectification des données auprès des organismes destinataires du formulaire.

Catégories des réseaux / ouvrages

Ouvrages considérés comme sensibles pour la sécurité **(au sens du I de l'article R. 554-2 du code de l'environnement) :**

HC : Canalisations de transport et canalisations minières contenant des hydrocarbures liquides ou liquéfiés ;

PC : Canalisations de transport et canalisations minières contenant des produits chimiques liquides ou gazeux ;

GA : Canalisations de transport, de distribution et canalisations minières contenant des gaz combustibles ;

CU : Canalisations de transport ou de distribution de vapeur d'eau, d'eau surchauffée, d'eau chaude, d'eau glacée, et de tout fluide caloporteur ou frigorigène, et tuyauteries rattachées en raison de leur connexité à des installations classées pour la protection de l'environnement ;

EL : Lignes électriques et réseaux d'éclairage public autres qu'en très basse tension (> 50 V en courant alternatif ou 120 V en courant continu) et autres que les lignes électriques aériennes à basse tension et à conducteurs isolés ;

TR : Installations destinées à la circulation de véhicules de transport public ferroviaire ou guidé ;

DE : Canalisations de transport de déchets par dispositif pneumatique sous pression ou par aspiration ;

DI : Ouvrages conçus ou aménagés en vue de prévenir les inondations et les submersions.

Autres ouvrages* **(au sens du II de l'article R. 554-2 du code de l'environnement) :**

TL : Installations souterraines de communications électroniques, lignes électriques et réseaux d'éclairage public autres que ceux définis à la ligne « EL » ci-dessus ;

EA : Canalisations souterraines de prélèvement et de distribution d'eau destinée à la consommation humaine, à l'alimentation en eau industrielle ou à la protection contre l'incendie, en pression ou à écoulement libre, y compris les réservoirs d'eau enterrés qui leur sont associés ;

EU : Canalisations souterraines d'assainissement, contenant des eaux usées domestiques ou industrielles ou des eaux pluviales.

**Parmi les « autres ouvrages », certains peuvent être spécifiés par leur exploitant comme « sensibles », soit lors de l'enregistrement de l'ouvrage sur le guichet unique, soit lors de la réponse à la DT. Les dispositions réglementaires relatives aux réseaux sensibles s'appliquent alors pleinement à ces ouvrages.*

Dispositifs importants pour la sécurité

L'exploitant de réseau précise dans son récépissé une des trois options suivantes :

- Voir la liste des dispositifs en place dans le document joint
- Voir la localisation sur le plan joint
- Aucun dans l'emprise

FACSIMILE

ENEDIS
L'ELECTRICITE EN RESEAU

FACSIMILE

TRAVAUX A PROXIMITE DE LIGNES CANALISATIONS ET OUVRAGES ELECTRIQUES
RECOMMANDATIONS TECHNIQUES ET DE SECURITE

Conditions pour déterminer si les travaux sont situés à proximité d'ouvrages Electriques

Pour Enedis, les travaux sont considérés à proximité d'ouvrages électriques lorsque :

- ils sont situés à moins de 3 mètres de lignes électriques aériennes de tension inférieure à 50 000 volts ;
- ils sont situés à moins de 1,5 mètre de lignes électriques souterraines, quelle que soit la tension.

ATTENTION

Pour la détermination des distances entre les " travaux " et l'ouvrage électrique, il doit être tenu compte :

- des mouvements, déplacements, balancements, fouettements (notamment en cas de rupture éventuelle d'un organe) ;
- des engins ou de chutes possibles des engins utilisés pour les travaux ;
- des mouvements, mêmes accidentels, des charges manipulées et de leur encombrement ;
- des mouvements, déplacements et balancements des câbles des lignes aériennes.

Principes de prévention des travaux à proximité d'ouvrages électriques

Si les travaux sont situés à proximité d'ouvrages électriques, comme précisé ci-dessus, vous devez respecter les prescriptions **des articles R 4534-107 à R 4534-130 du code du travail.**

1- Compte tenu qu'Enedis est placé dans l'obligation impérieuse de limiter les mises hors tension aux cas indispensables pour assurer la continuité de l'alimentation électrique, compte tenu également du nombre important de travaux effectués à proximité des ouvrages électriques et de leur durée, votre chantier pourra se dérouler en présence de câbles sous tension. Dans ce cas, **en accord avec le chargé d'exploitation avant le début des travaux,** vous mettrez en œuvre l'une ou plusieurs des mesures de sécurité suivantes :

- avoir dégagé l'ouvrage exclusivement par sondage manuel ;
- avoir balisé la canalisation souterraine et fait surveiller le personnel par une personne compétente ;
- avoir balisé les emplacements à occuper, les itinéraires à suivre pour les engins de terrassement, de transport, de levage ou de manutention ;
- avoir délimité matériellement la zone de travail dans tous les plans par une signalisation très visible et fait surveiller le personnel par une personne compétente ;
- avoir placé des obstacles efficaces pour mettre l'installation hors d'atteinte ;
- avoir fait procéder à une isolation efficace des parties sous tension par le chargé d'exploitation ou par une entreprise qualifiée en accord avec le chargé d'exploitation ;
- avoir protégé contre le rayonnement solaire les réseaux souterrains mis à l'air libre et faire en sorte de ne pas les déplacer, ni de marcher dessus ;
- appliquer des prescriptions spécifiques données par le chargé d'exploitation.

2- Si toutefois après échange avec l'Exploitant vos travaux sont incompatibles avec le maintien sous tension des réseaux, nous procèderons à une étude complémentaire et éventuellement à la mise en œuvre de la solution trouvée (sous réserve que cela n'impacte pas le réseau et les clients). Vous devrez par ailleurs avoir obtenu du chargé d'exploitation un Certificat pour Tiers pour l'ouvrage concerné avant de débuter vos travaux.

En cas de dommages aux ouvrages appelez le 01 76 61 47 01 et uniquement dans ce cas
NE JAMAIS APPROCHER UN OUVRAGE ENDOMMAGE

Recommandation par rapport aux distances d'approche

Pour des raisons impérieuses de sécurité liées à la continuité de service la mise hors tension conformément à la réglementation n'est pas souhaitable.

Merci de vous référer au(x) plan(s) de masse pour identifier les réseaux en présence afin d'adapter la mise en œuvre de vos travaux par rapport aux distances d'approche et suivant les recommandations ci-dessous.

/!\ Mesures de sécurité à mettre en œuvre /!

Nature	Niveau de tension	Symbologie	Recommandation
Souterrain	HTA BT		Certains de nos ouvrages souterrains ne sont pas alertés par un grillage avertisseur qui ne saurait constituer à lui seul un facteur d'alerte de proximité. Vous devrez approcher l'ouvrage exclusivement par sondage manuel sans le toucher.
Aérien	BT Nu		Nous devons procéder à une protection du réseau basse tension, nous vous ferons parvenir un devis et les délais de mise en œuvre.
	BT Torsadé		Vous devez veillez à ne pas toucher les canalisations aériennes isolées qui sont dans l'emprise de votre chantier.
	HTA Nu HTA Torsadé		Votre chantier ne peut pas se dérouler dans les conditions que vous aviez envisagées, les distances indiquées dans votre déclaration ne sont pas compatibles avec la sécurité des intervenants.

FACSIMILE

Représentation des principaux éléments constituant les ouvrages électriques exploités

Légende du Plan de Masse

Réseau électrique

- BT : Aérien, Torsadé, Souterrain
- BT ABAN : Aérien, Torsadé, Souterrain
- BT BRCHT
- HTA : Aérien, Torsadé, Souterrain, Galerie
- HTA ABAN : Aérien, Torsadé, Souterrain, Galerie

Appareil de coupure aérien

- Interrupteur non télécommandé
- Interrupteur telecommandé
- Interrupteur non télécommandé avec ouverture à creux de tension

Connexion-jonction

- Connexion Aérienne Chgt Sec.
- Jonction Chgt Sec.
- Jonction Etoilement
- Jonction Extrémité
- Poteau remontée Aéro

Poste électrique

- Poste Source
- Poste DP
- Poste Client HTA
- Poste DP Client HTA
- Poste de Répartition
- Poste de Production
- Poste DP Client-Production
- Poste Client Production
- Poste DP Production
- Poste de transformation HTA/HTA

Armoire HTA

- Armoire à Coupure Manuelle
- Armoire à Coupure télécommandée

Coffret BT

- Coupure
- Fausse Coupure
- Sectionnement
- Coupure rapide
- ADC
- Boite de coupure
- Boite de coupure 3D
- Boite de coupure 4D
- Boite coupe circuit
- RM BT
- Non normalisé

Client BT

- Tarif jaune C4
- Tarif bleu C5
- Client MHRV
- Producteur BT

Zone en projet

N° AFFAIRE

Légende du Plan de détail

BT	HTA
Réseau et branchement	

Fourreau

Accessoires	Symboles et description
Coffret électrique	Coffret réseau et branchement Coffret type REMBT
Armoire électrique	Armoire de comptage BT Armoire HTA
Boîte BT sous trottoir	Réseau Branchement
Jonction	BT HTA
Dérivation	BT HTA
Bout perdu	BT HTA
Remontée aérienne	RAS BT RAS HTA
Noeud topologique	BT pénétrant dans un bâtiment HTA pénétrant dans un bâtiment
Mise à la terre	

FACSIMILE

Enedis Au titre de ce plan, il est entendu qu'Enedis ne communique que les informations relatives aux ouvrages, au sens des articles R. 554-1 et R. 554-2 du code de l'environnement, par elle dans l'emprise des travaux indiquée par le déclarant. Cette communication s'opère donc à l'exclusion de tout autre ouvrage pouvant figurer sur ce document (gaz, éclairage, autres distributeurs d'électricité, ...). 1- Les branchements construits avant le 1er juillet 2012 ne sont pas systématiquement représentés.	2- A titre indicatif et sauf mention expresse, les ouvrages souterrains ont été construits à une profondeur moyenne de 0,50 m sous trottoir ou accotement et de 0,85 m sous chaussée. Toutefois, des contraintes de construction et des opérations éventuelles de décaissement ou de remblaiement survenues depuis la pose de l'ouvrage, ont pu modifier la profondeur d'enfouissement d'un ouvrage construit selon ces règles. 3- Les ouvrages peuvent occuper une profondeur moindre au niveau de la remontée vers les affleurants (coffrets, poteaux, ...). Édité le : 20-06-2018 - Tous droits réservés - reproduction interdite

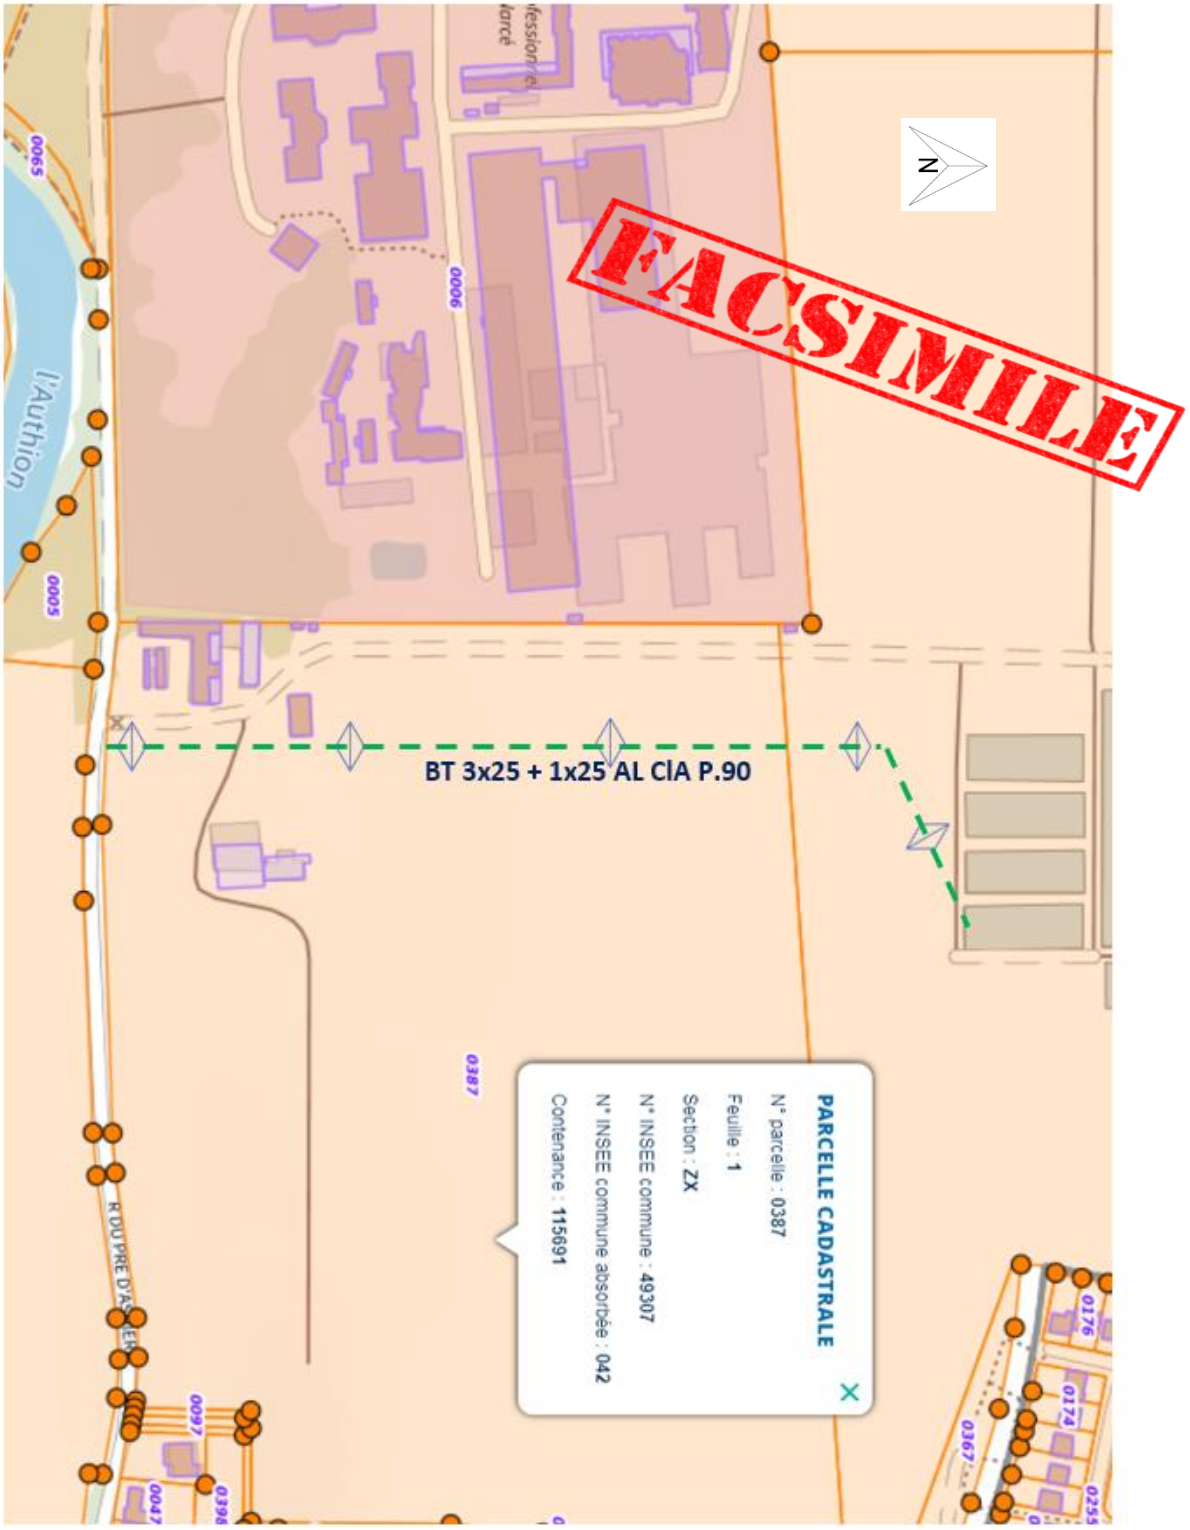

Catégorisation des ouvrages souterrains des plans de détails au sens de la réglementation DT-DICT		
Classe	Eléments particuliers présents sur la symbologie des ouvrages précités	Exemple appliqué à un tronçon de réseau BT souterrain dans un plan de détail
A	ou	ou
B	Aucun élément particulier	
C	« ? » ou « Tracé incertain »	ou Tracé incertain