


ELEVATION CLOISON SUD DES SANITAIRES
Echelle 1/25

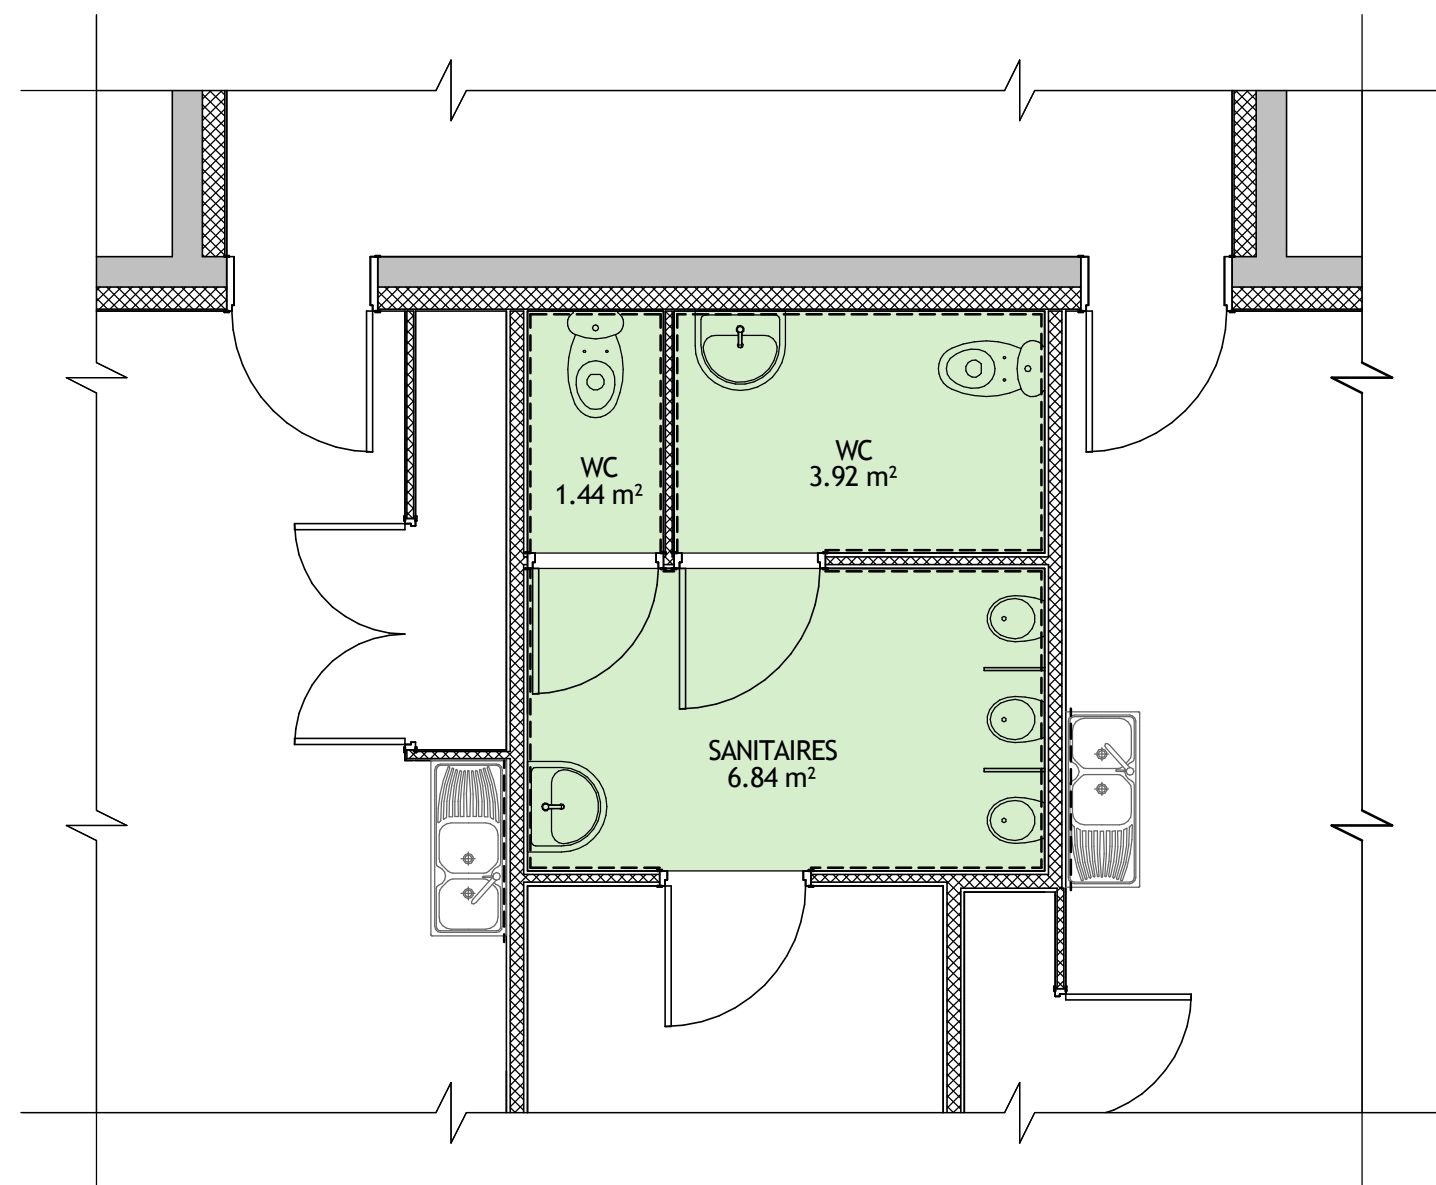

PLAN DES SANITAIRES
Echelle 1/50

CONSTRUCTION D'UNE ECOLE A AUBAREDE (65)

LOT N°7 - REPERAGE CARRELAGE ET FAIENCE MURALE

Date : 28/10/2014

Echelle : Comme indiqué

APD