DB8
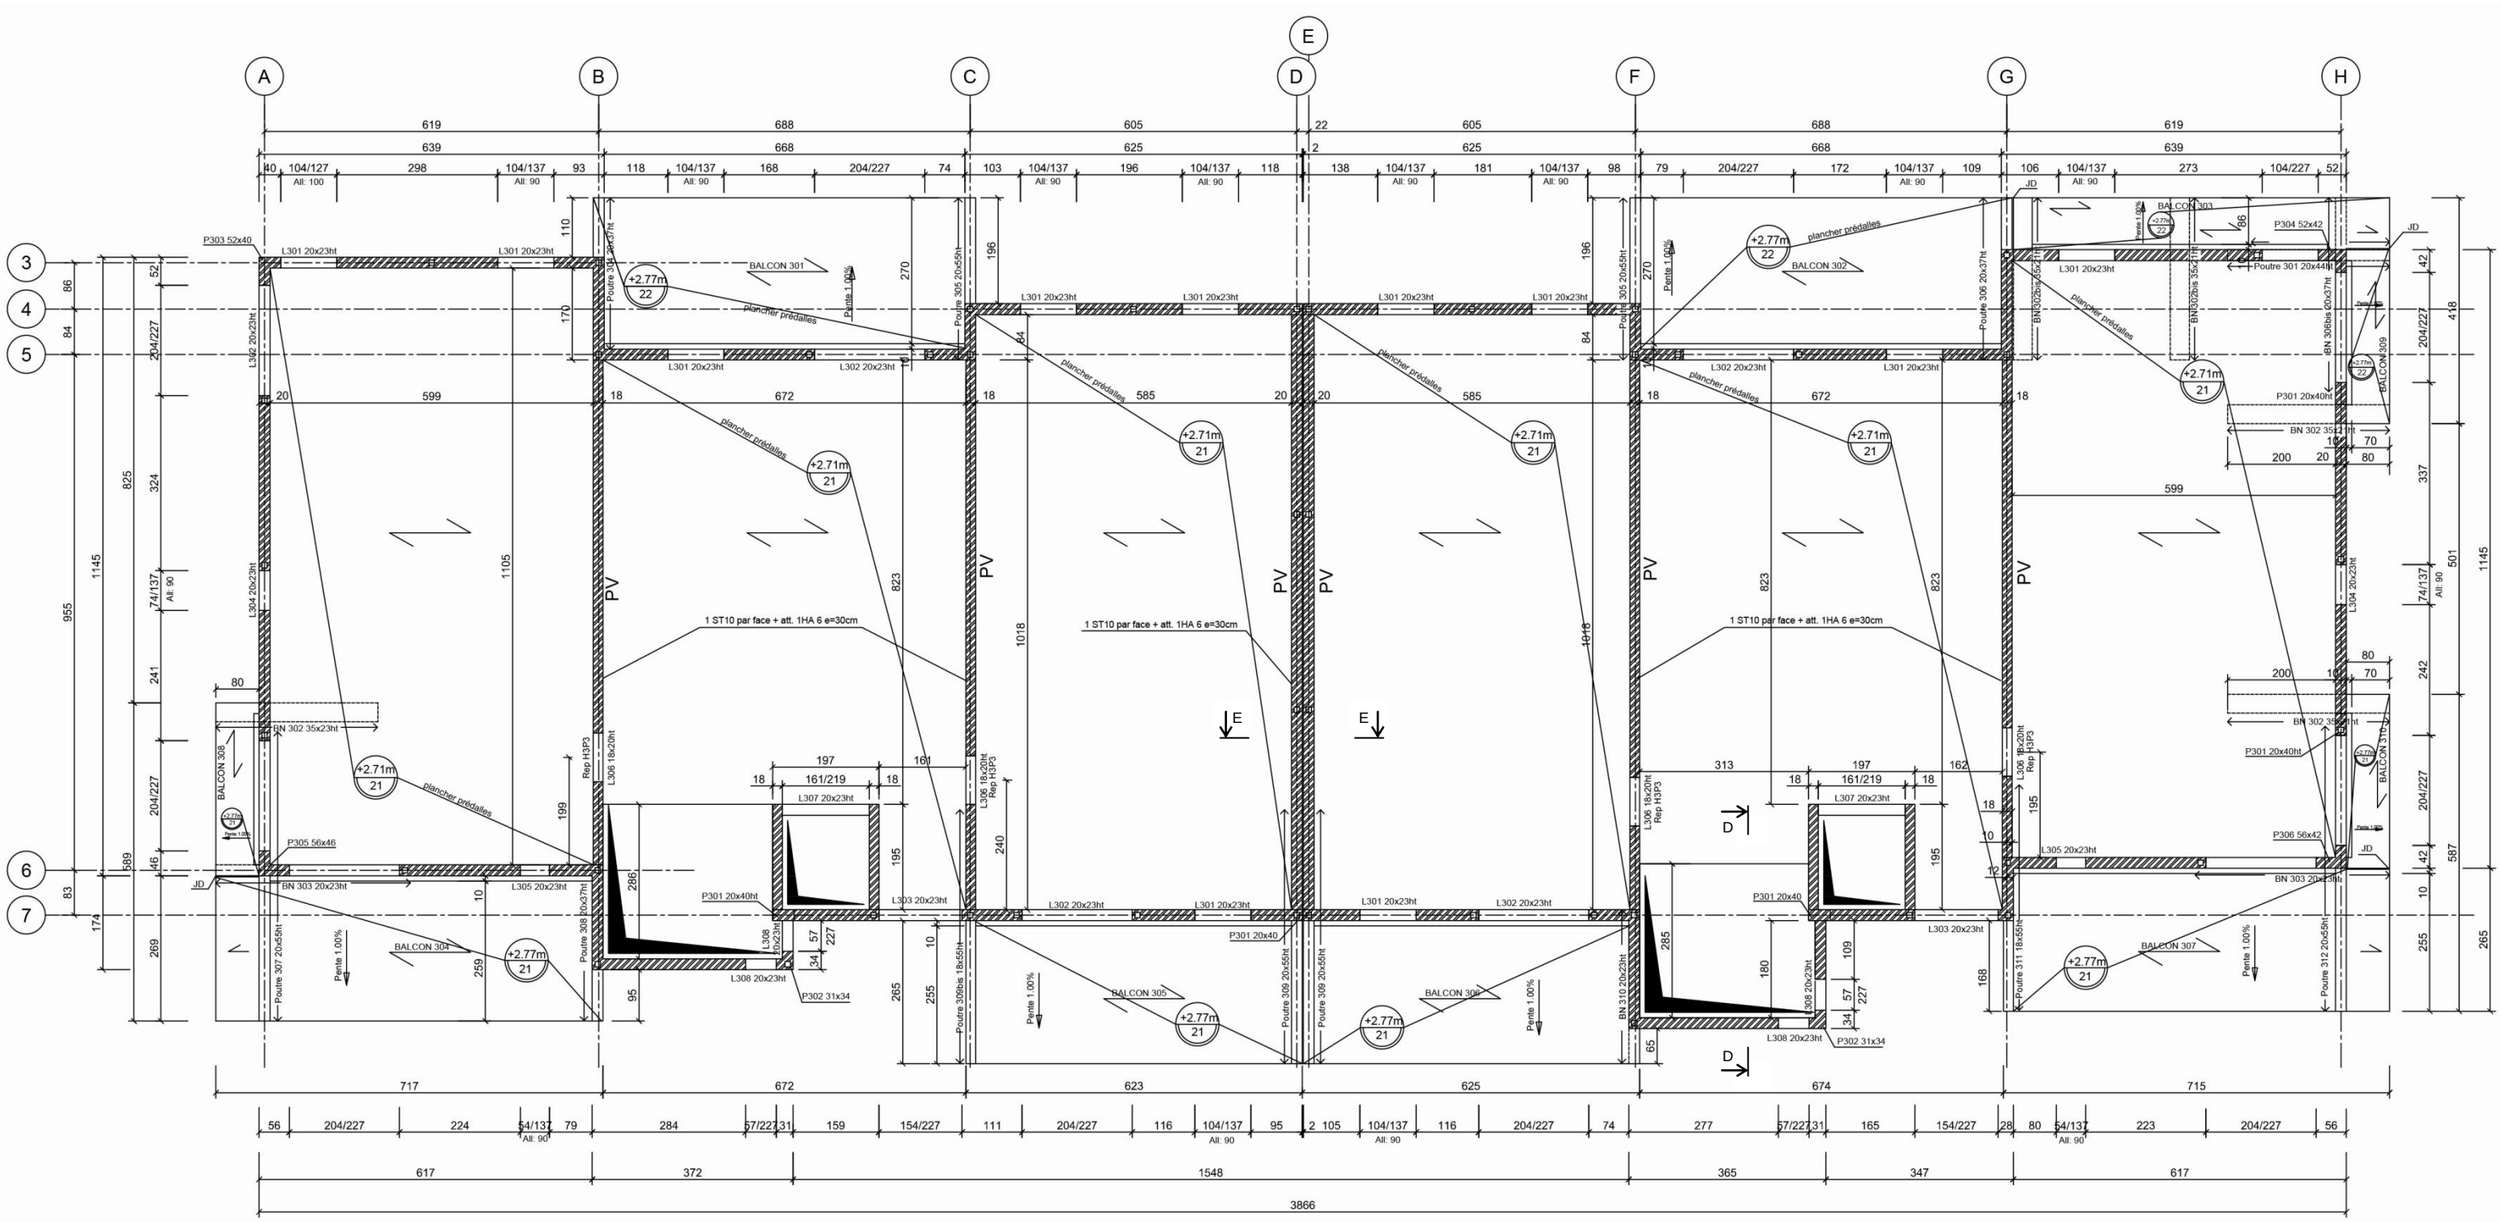
RDC : PLAN DE COFFRAGE PLANCHER HAUT