


DP 3 - Plan du plancher haut du RdC - Échelles non définies

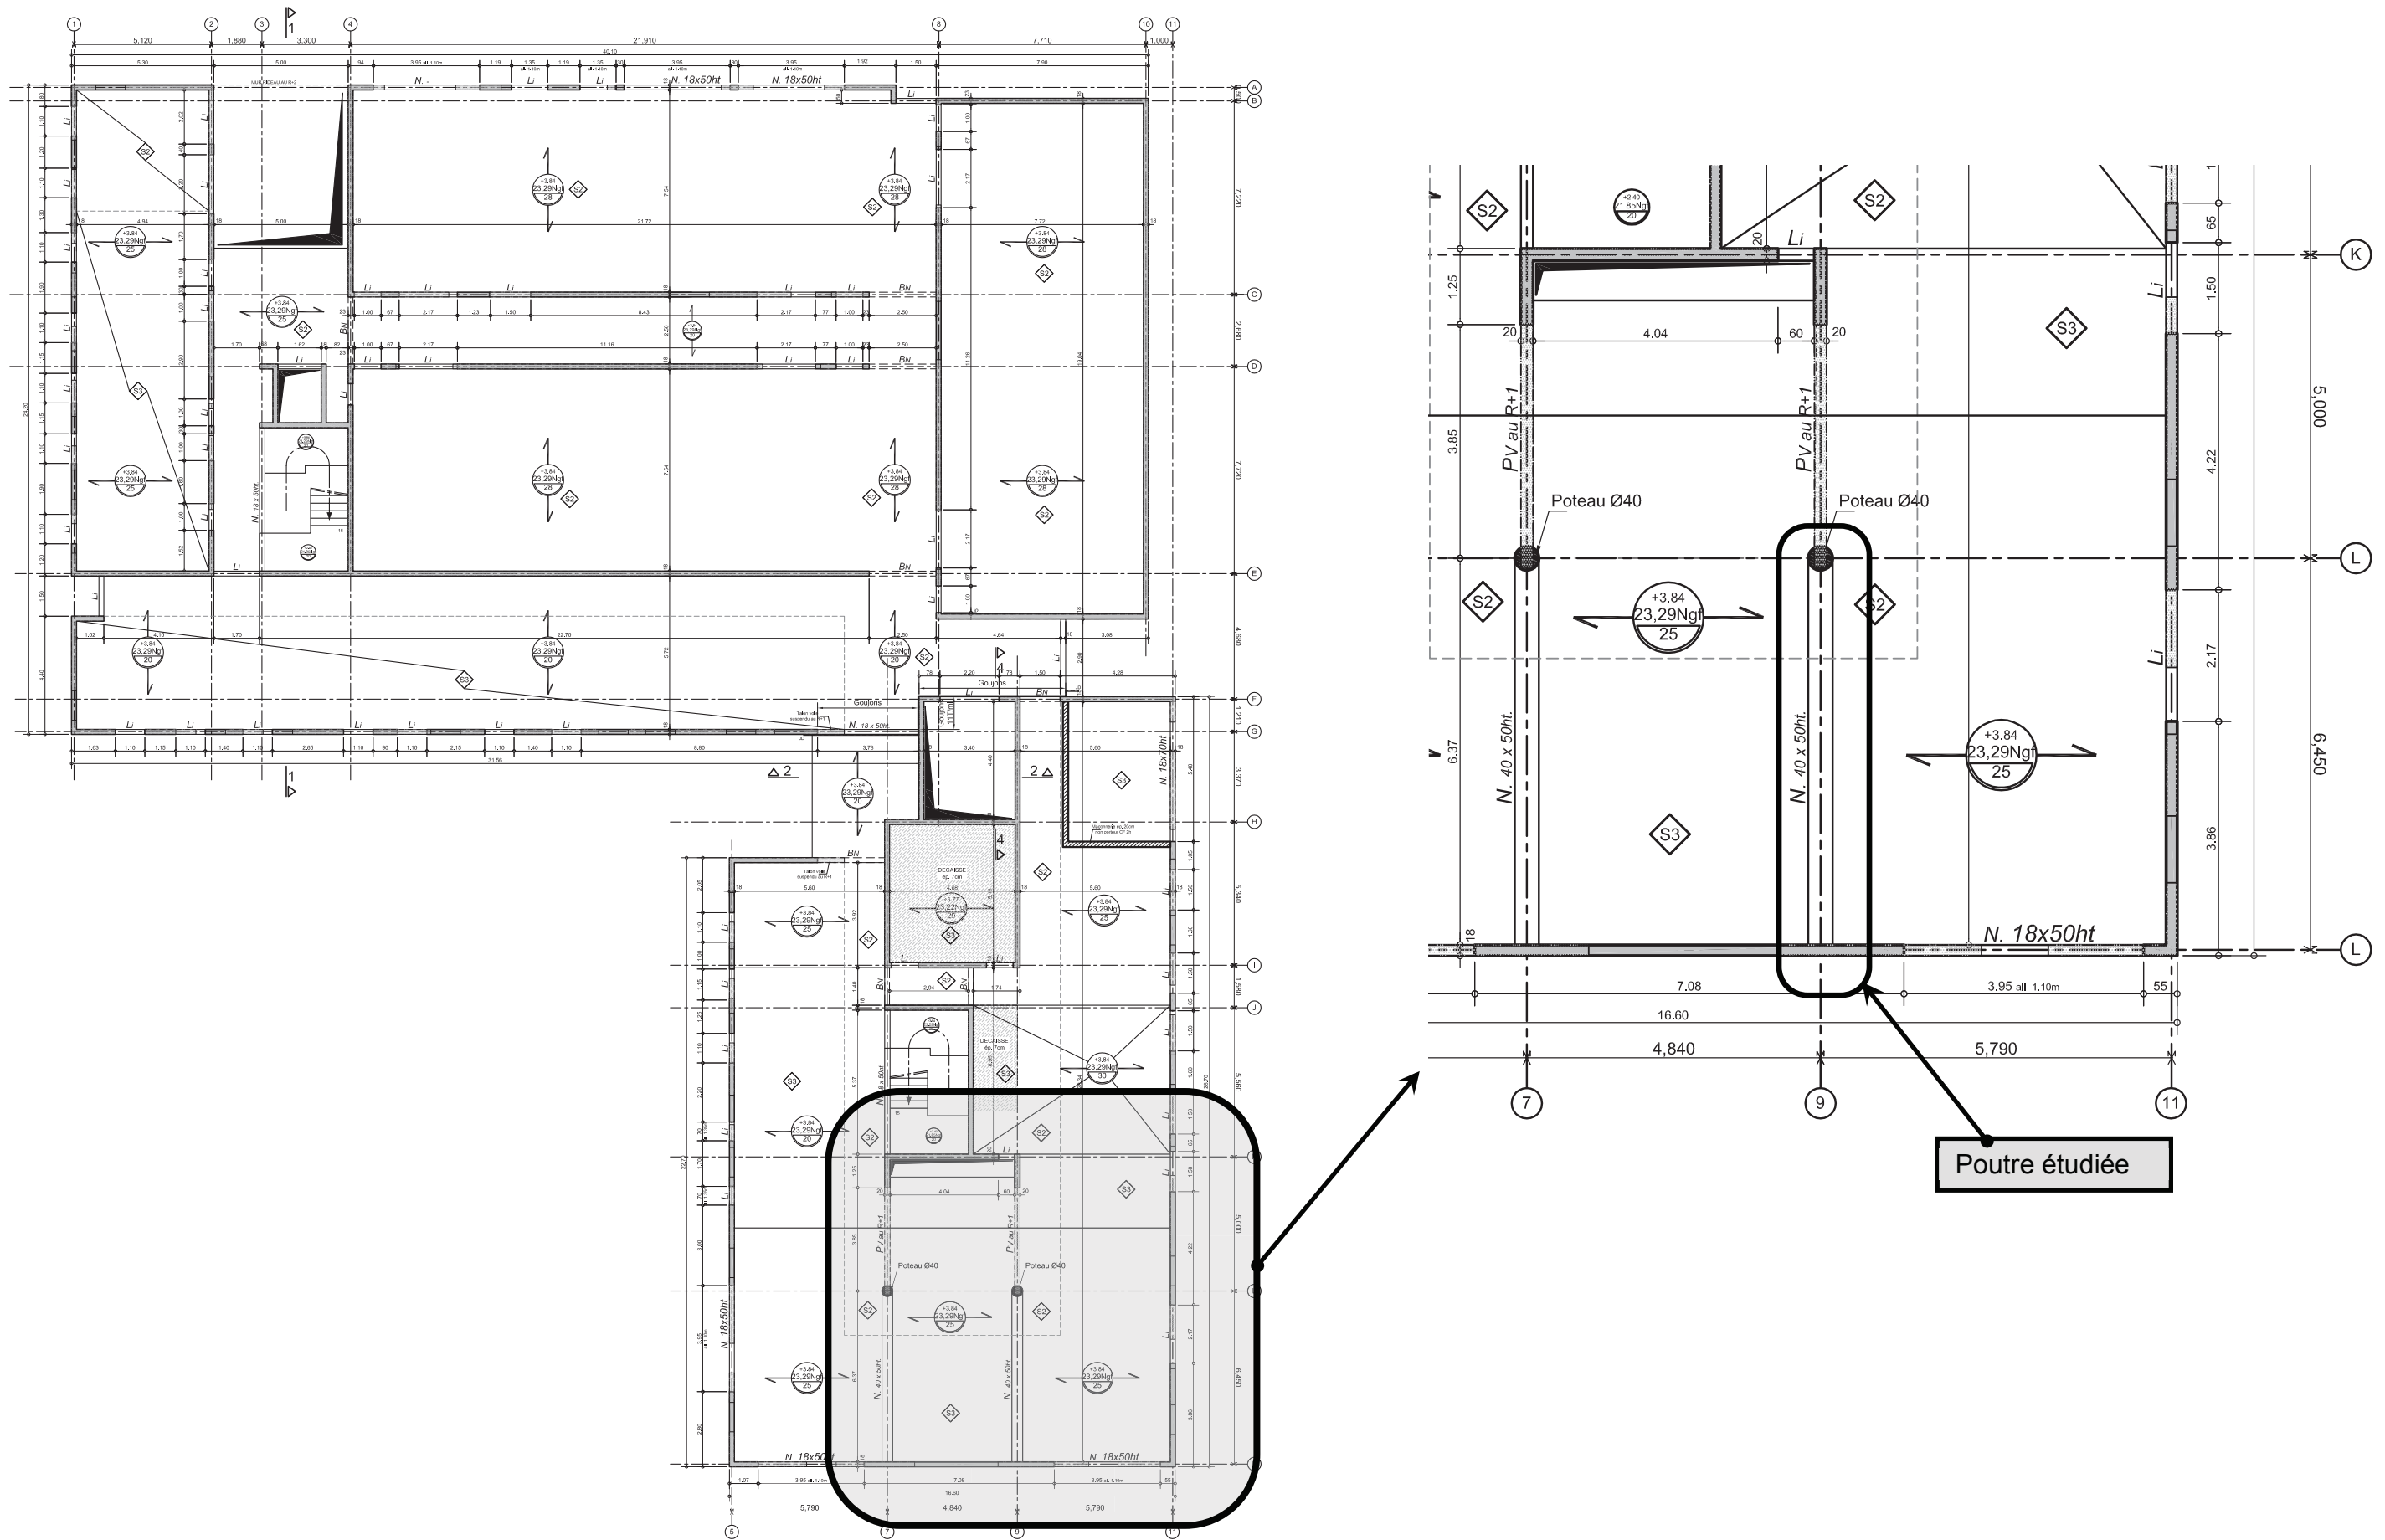

DP 4 – Plan du plancher haut du R+1 - Échelles non définies

