


### DR 1 – DIAGRAMME DE CHROMATICITÉ

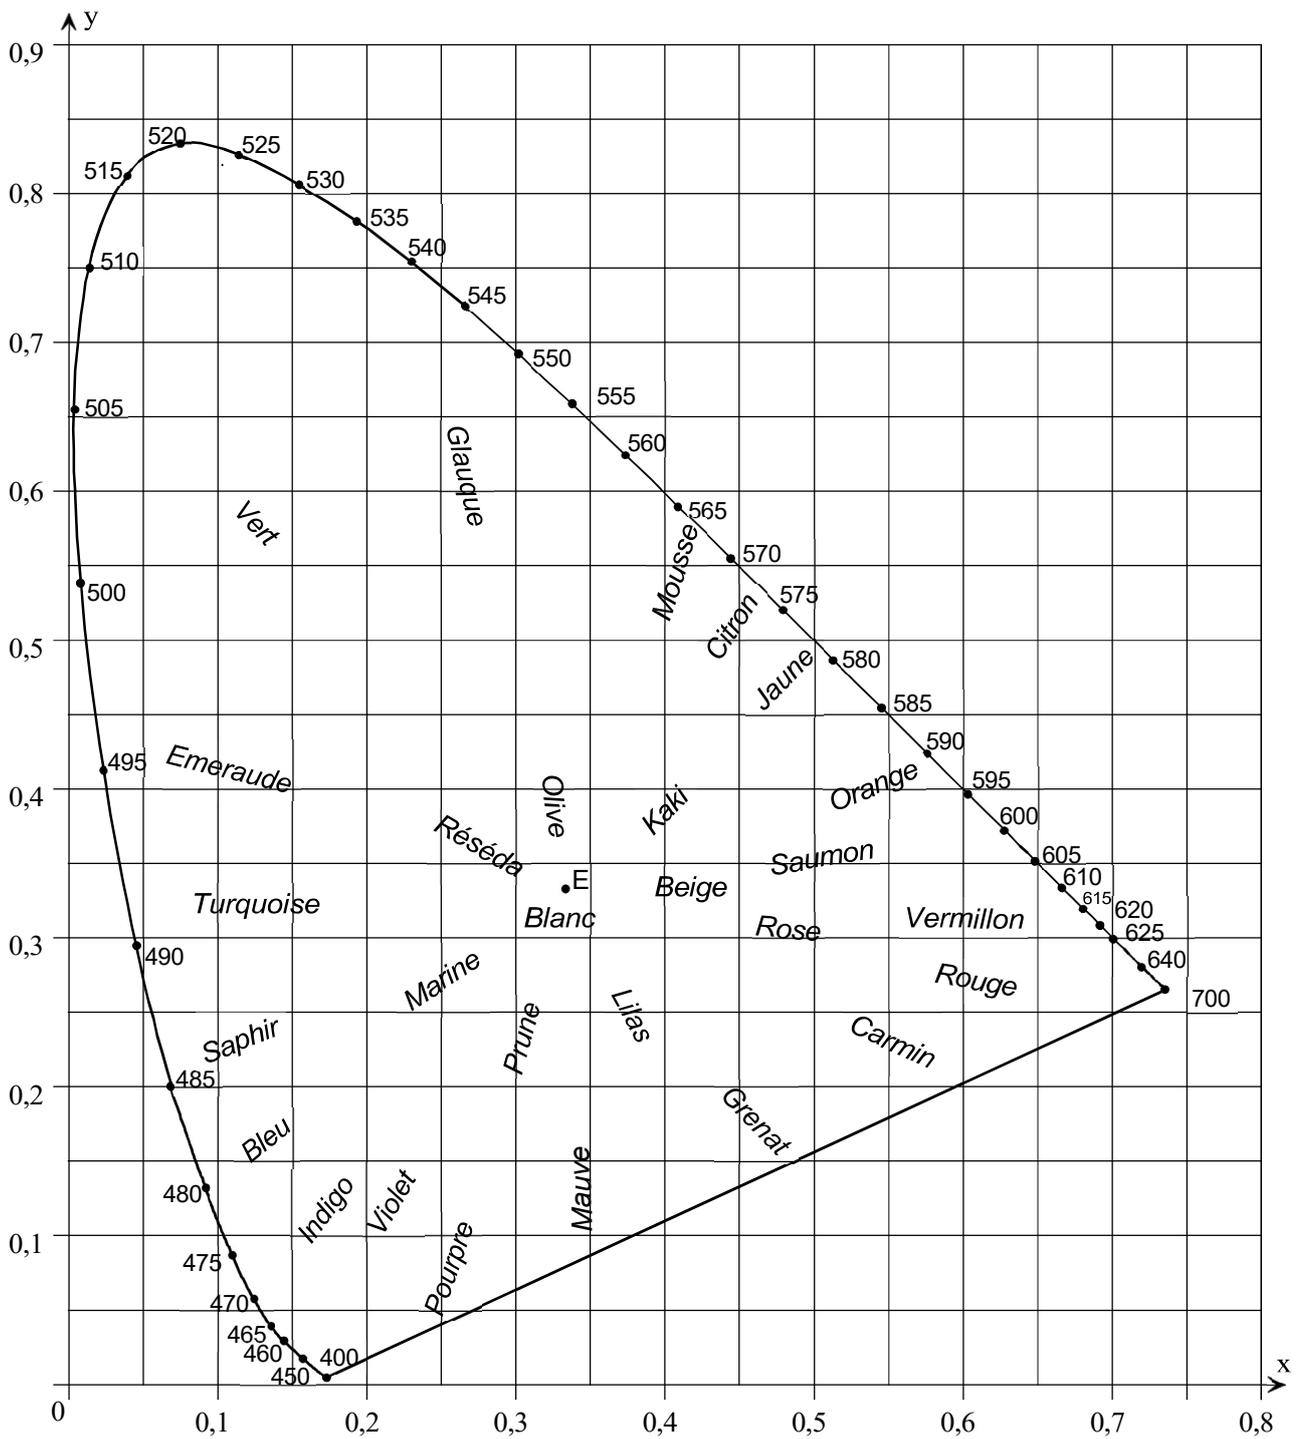

### DR 2 – RÉGLAGE DU FILTRE NEUTRE

**TABLEAU B**

Lieu	Terrain		Couloir principal		Vestiaire
Éclairagements		2400lux		75lux	300lux
Transmission $t_r$	a	1/128	c		e
Densité	b		d	0,6	f

