




REZ DE CHAUSSEE

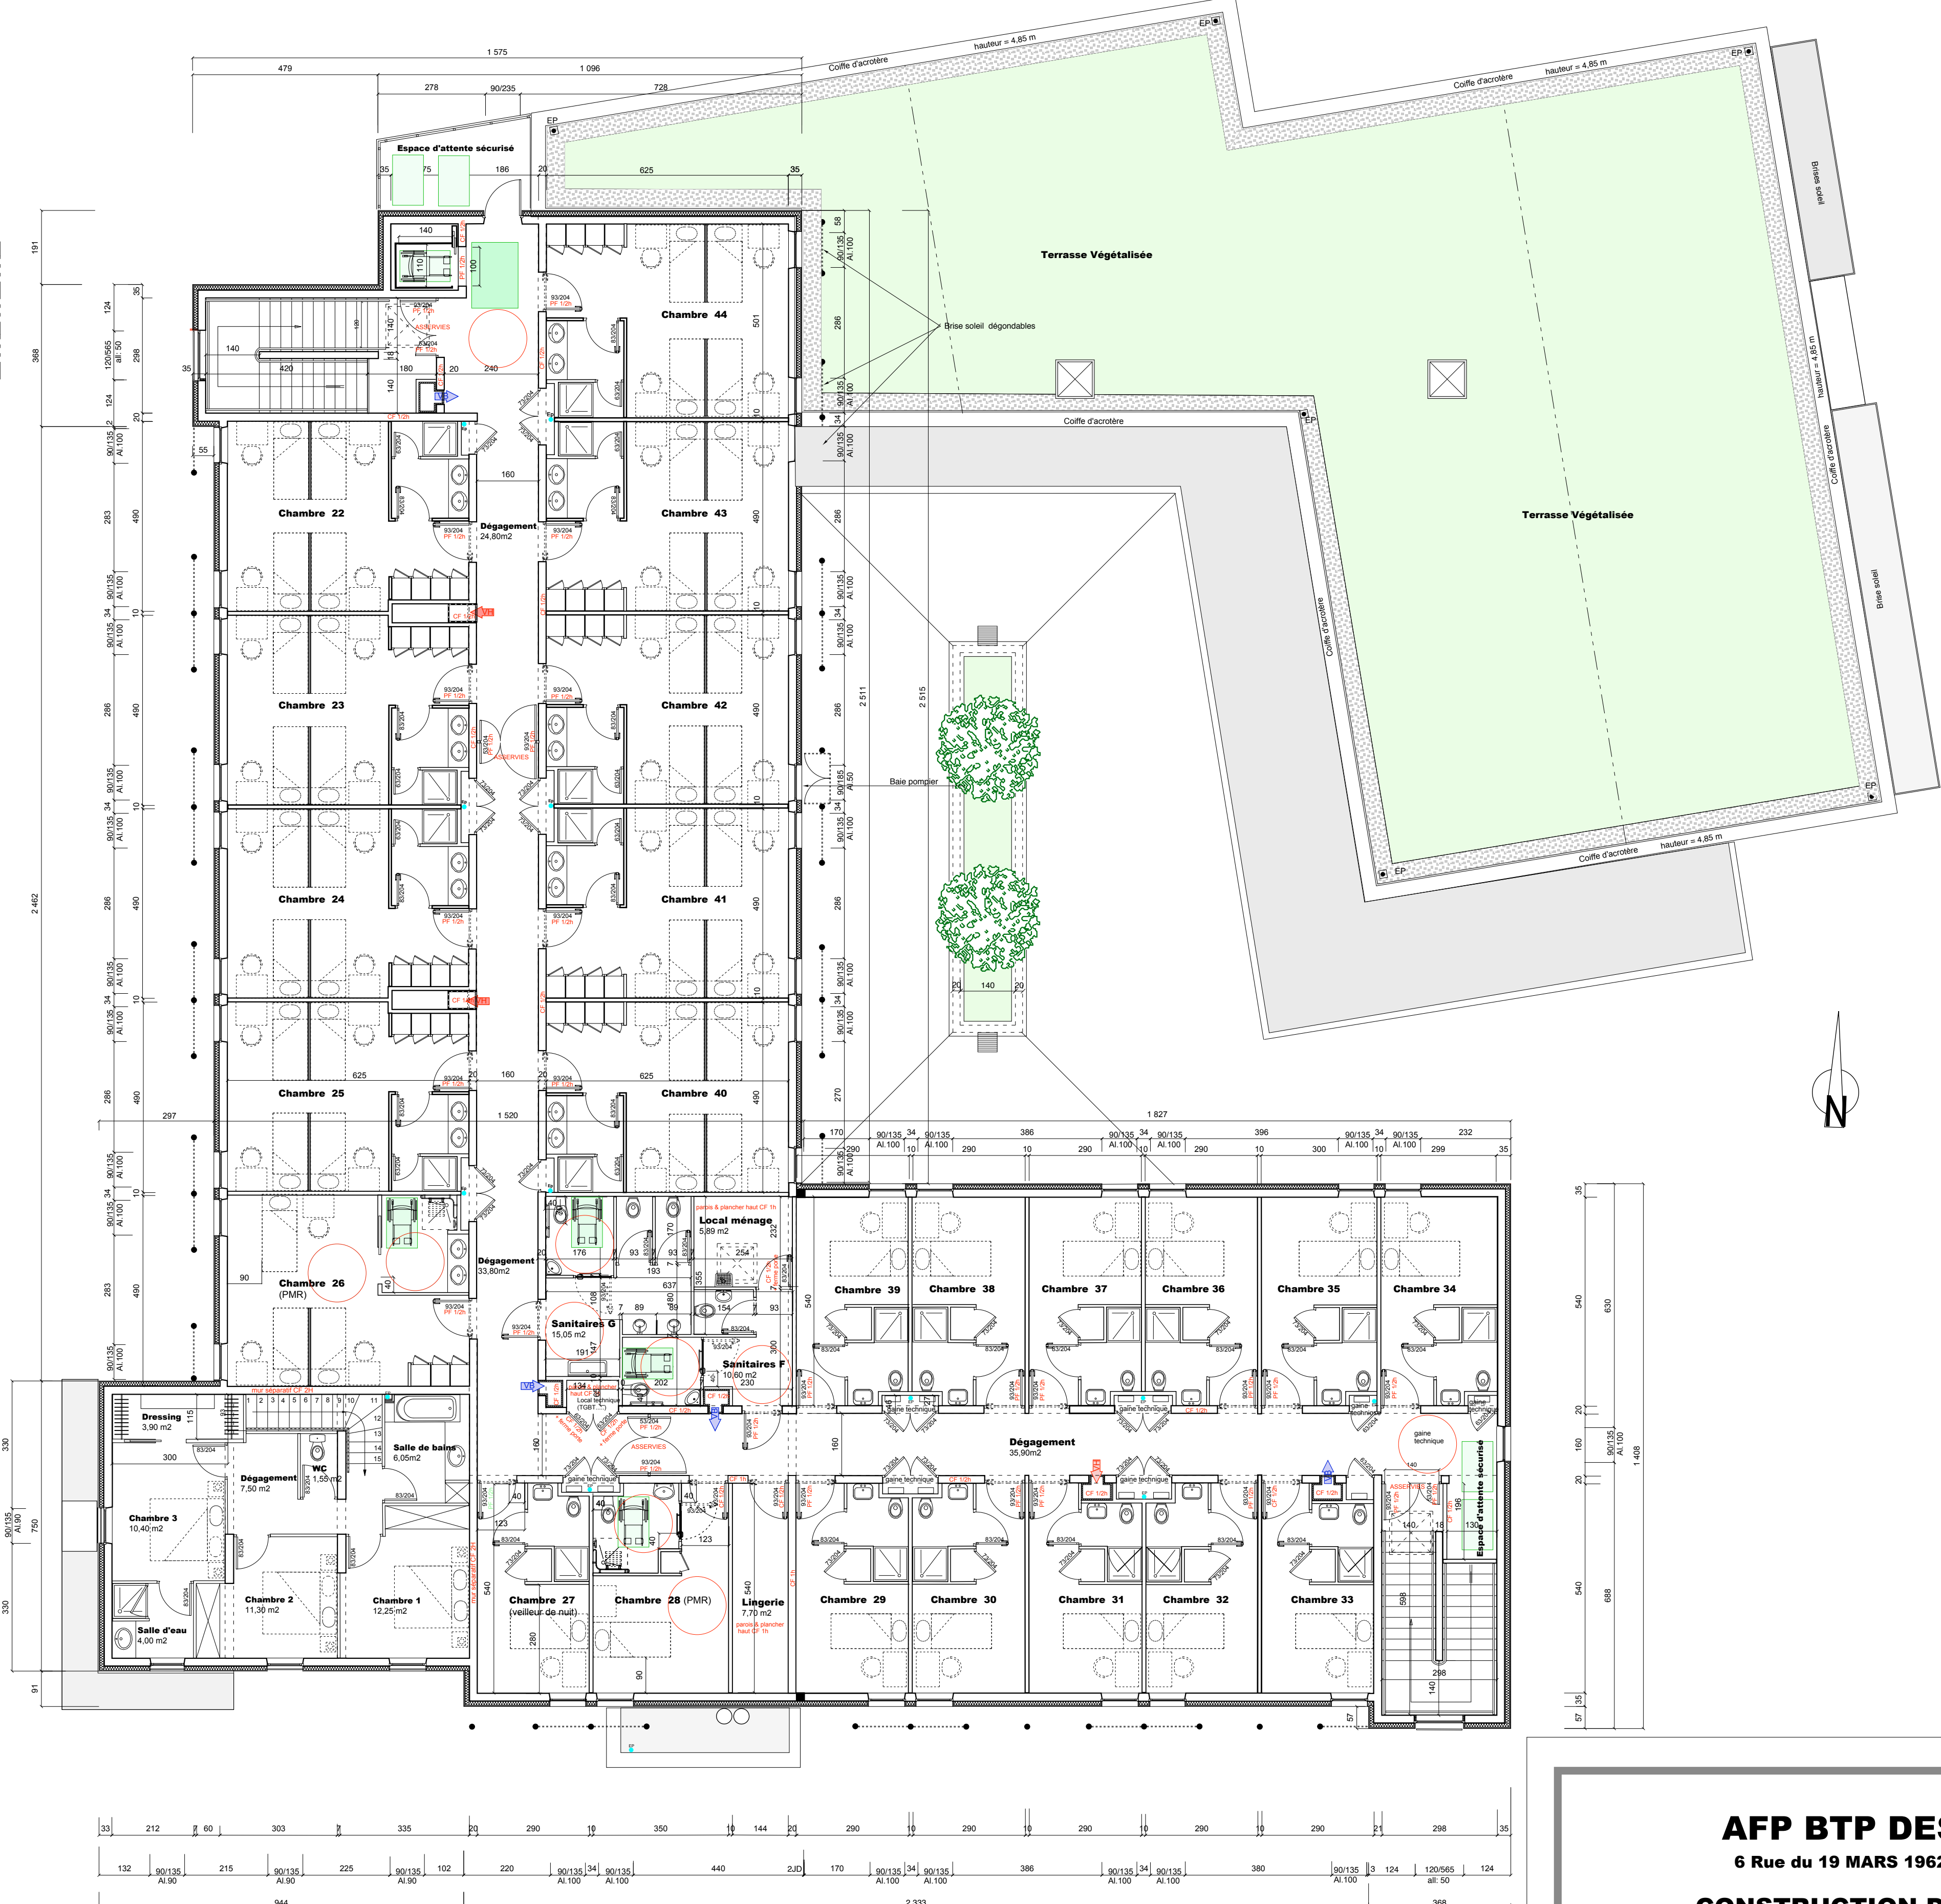

ETAGE

## AFP BTP DES LANDES

6 Rue du 19 MARS 1962 - 40110 MORENEX

### CONSTRUCTION D'UN INTERNAT AU C.F.A. DE MORENEX

<b>MAITRE D'OUVRAGE</b> AFP BTP DES LANDES 6 Rue du 19 Mars 1962 - 40110 MORENEX Tél : 05 58 07 88 27 - Fax : 05 58 07 87 95	<b>MAITRE D'OUVRAGE</b> Monsieur G. EYEN 27 Avenue du 19 Mars 1962 33070 ALPES PRAIRIES Tél : 05 58 07 21 46 - Fax : 05 58 07 27 03 g.eyen@btp-landes.fr	<b>BUREAU DE CONTRÔLE</b> DCCOFT - Monsieur Alain BERGERET CLARAC 360 Avenue Georges Clemenceau 40000 MONT DE MARSAN Tél : 05 58 05 48 00 - Fax : 05 58 05 48 90 alain.bergeret@dccoft.fr
<b>ASSISTANT MAITRE D'OUVRAGE</b> A2B20 - Coordinateur d'opération 27 Avenue du 19 Mars 1962 33070 ALPES PRAIRIES Tél : 05 58 07 21 46 - Fax : 05 58 07 27 03 g.eyen@btp-landes.fr	<b>ECONOMISTE - OPC</b> Emmanuel LEPESSANT 180 rue de La Poste 40110 - ONDESSE ET LAMARE Tél : 05 58 07 20 50 - Fax : 05 58 07 20 78 emmanuel.lepeasant@btp-landes.fr	<b>COORDONATEUR RPS</b> QUALICONGA SECURITE - Madame CHRIST MYNNE 28000 Evreux de Salaise 64100 - BAYONNE 33070 MORENEX Tél : 05 58 05 08 54 - Fax : 05 58 05 08 46 bayonne.qa@qualiconga.fr
<b>RET STRUCTURE</b> COBET - COTE BASQUE Immeuble ALANCO - 1 rue St. Paul de l'Ange 40000 - ANJOU Tél : 05 58 04 27 50 - Fax : 05 58 04 38 72 cobet@cobet.fr	<b>RET FLUIDES &amp; ENERGIE</b> MATH INGENIERES 310 20 Boulevard Albert 1er 31100 - BIEUX Tél : 05 58 34 27 50 - Fax : 05 58 34 38 33 math@mathingenieries.fr	<b>COORDONATEUR SSI</b> DENIA SYSTEMES - Monsieur LEYMONIER Equipement ASSIGOR - Parc Calixte Sud 34 avenue Azzou - BP 70100 33070 MORENEX Tél : 05 58 12 61 65 - Fax : 05 58 12 61 65 leymonier@denia.com
<b>DATE</b> 18 01	<b>REFERENCE</b> 1999	<b>INDICE 1</b> - Mise au Point DCE

04  
PRO-DCE