




COUPE EE

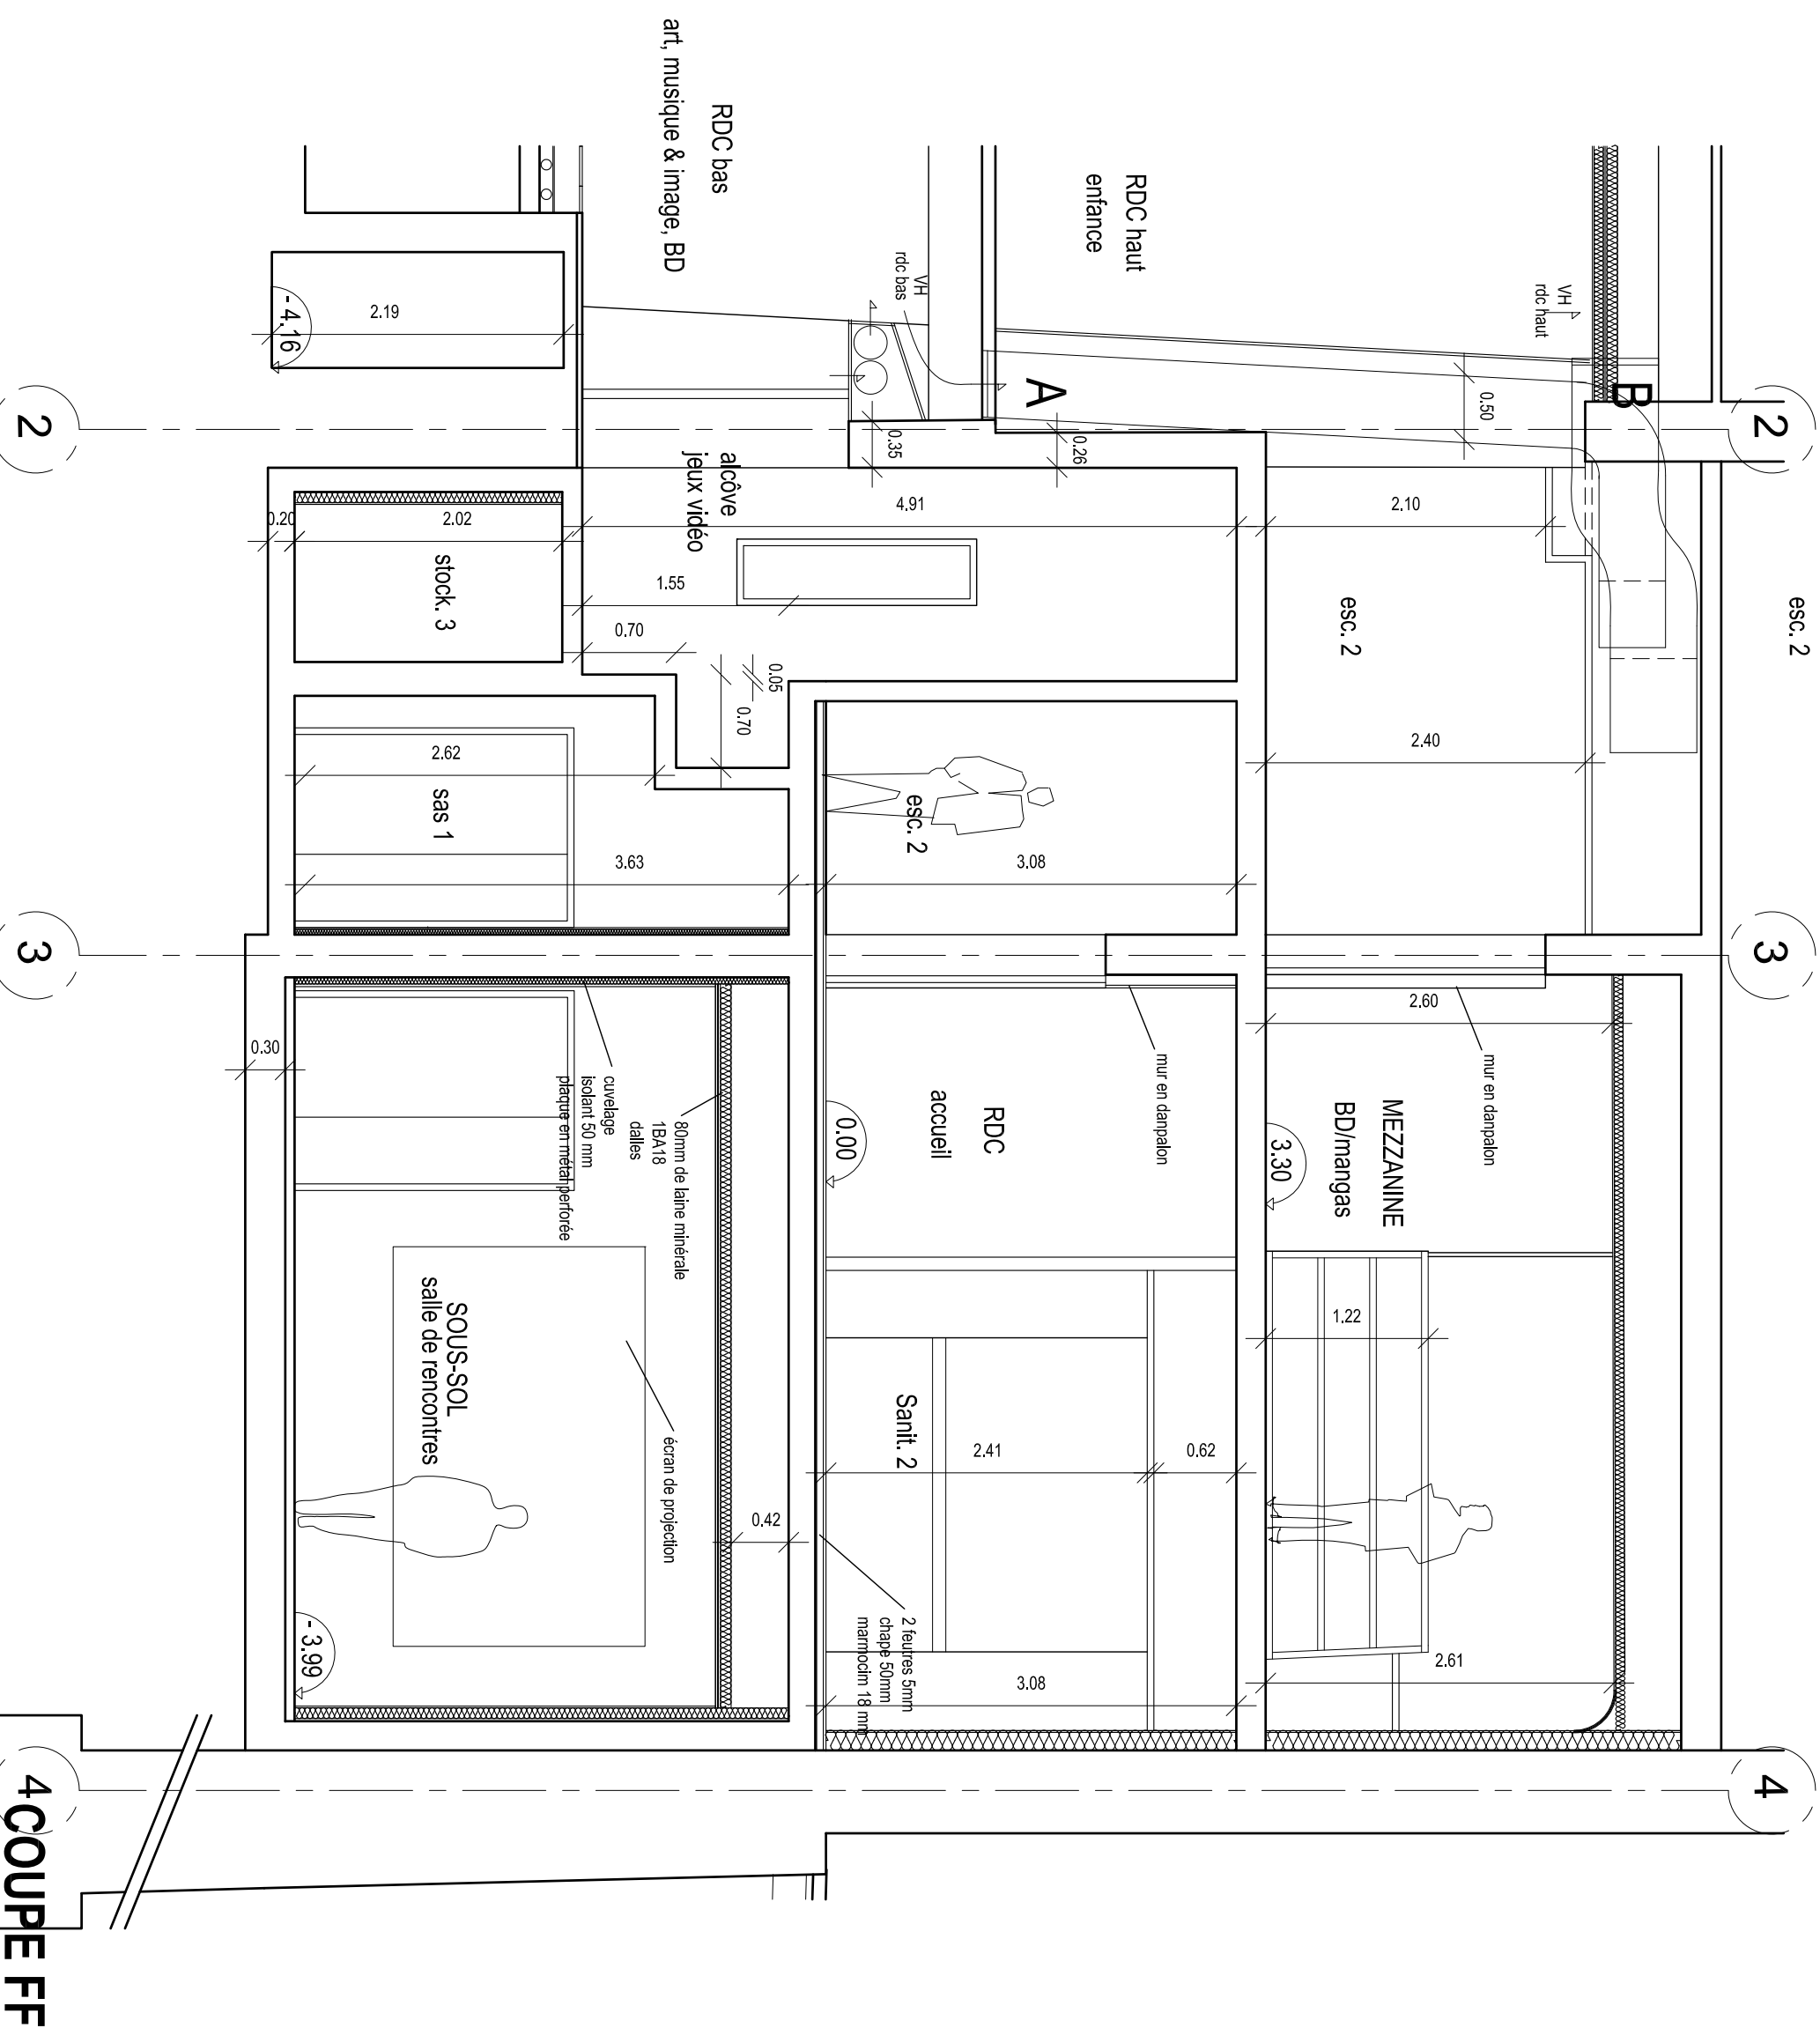

4 COUPE FF

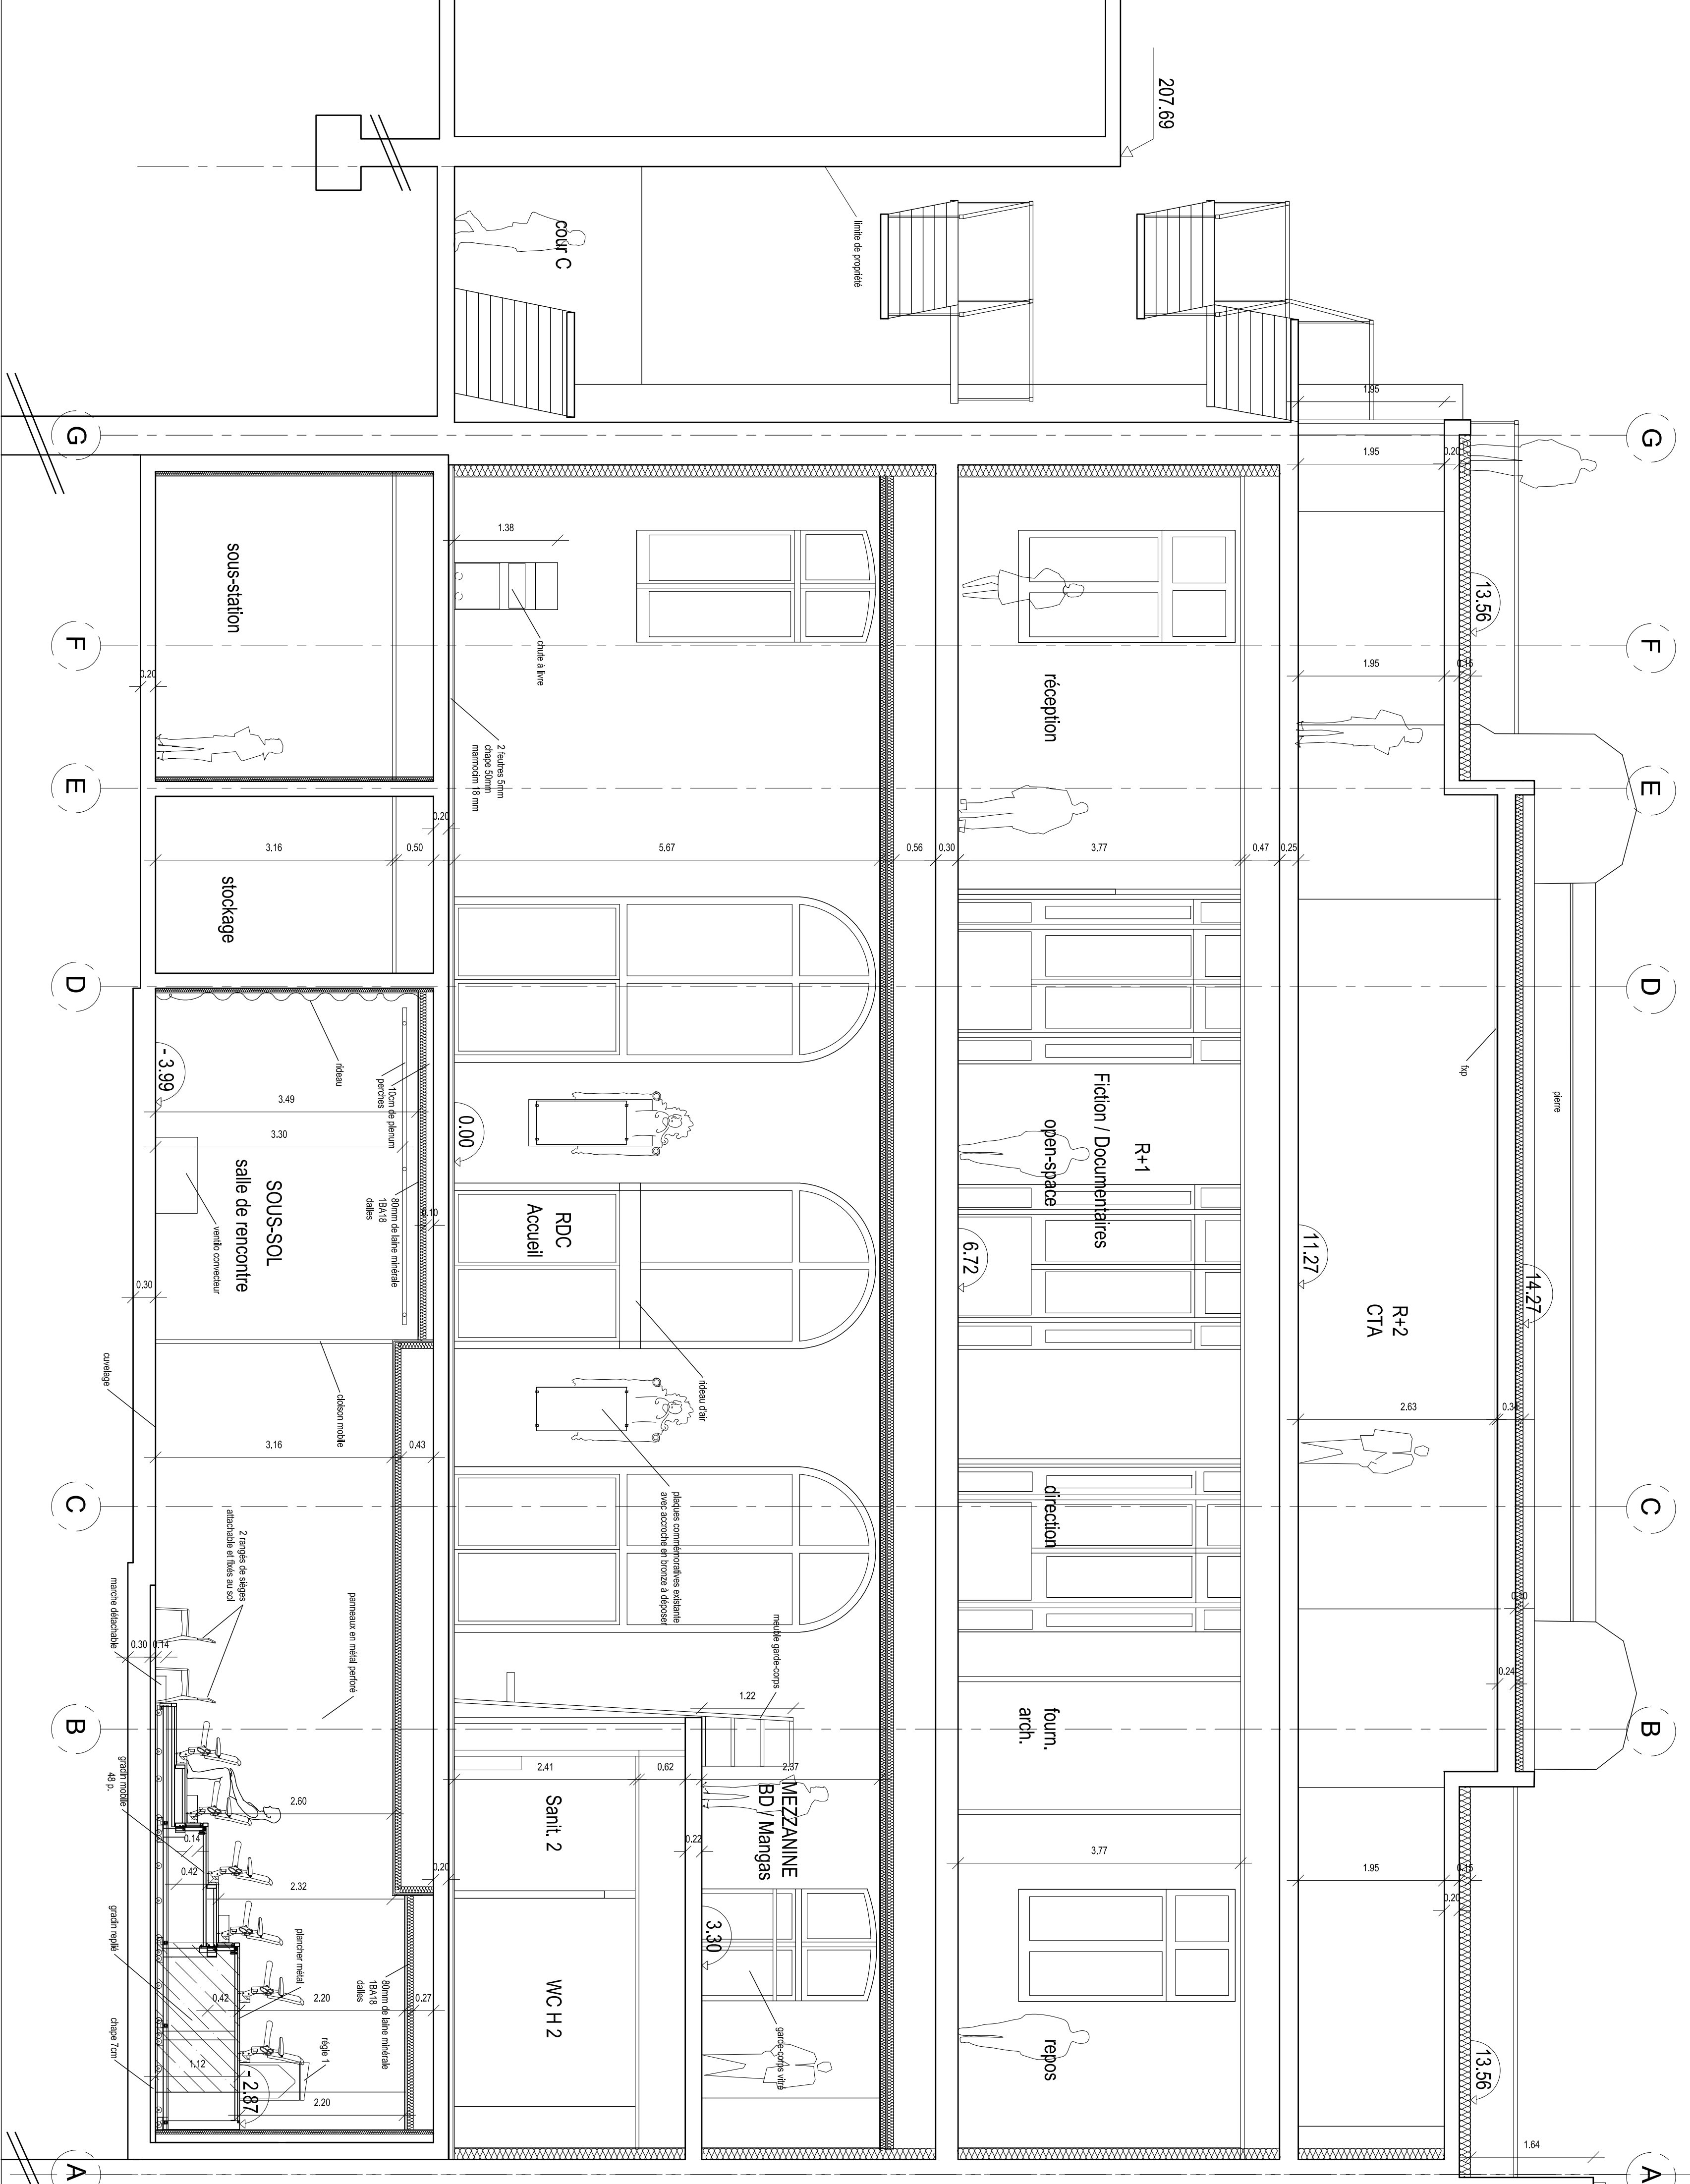

COUPE DD

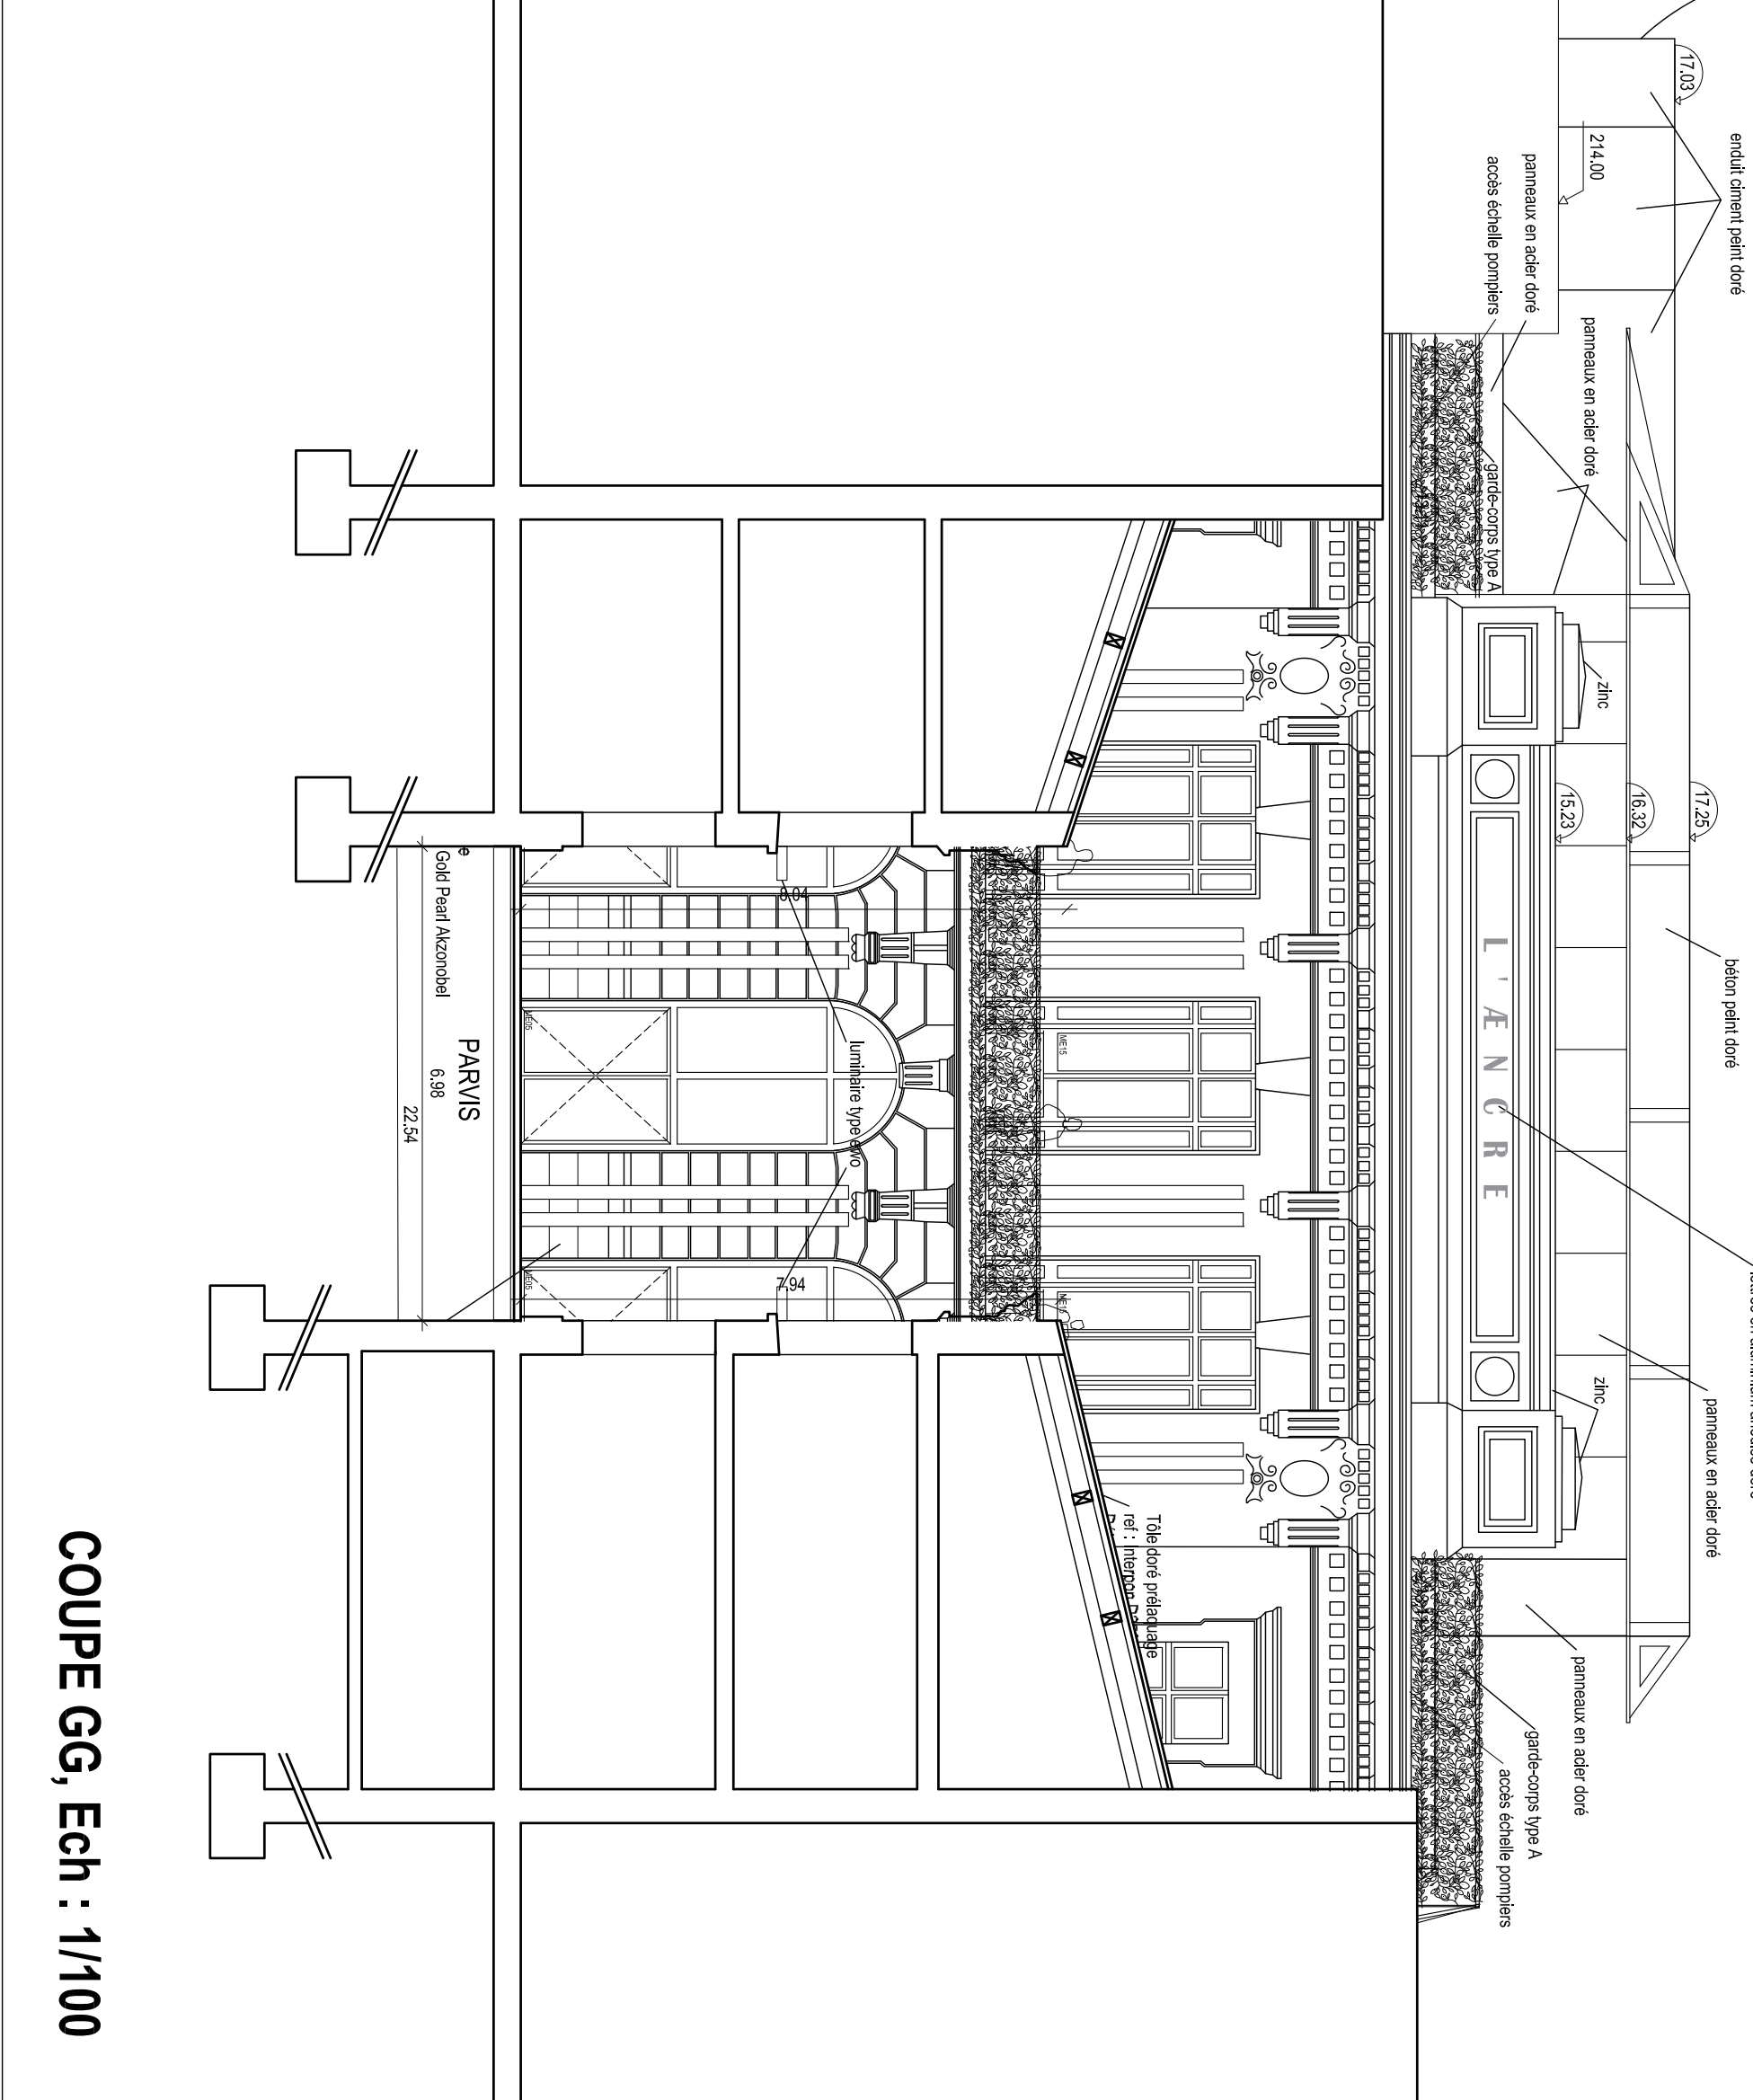

COUPE GG, Ech : 1/100

COMMUNAUTE D'AGGLOMERATION DU GRAND VERDUN

Médiathèque L'AENCRE

code architecte du dossier:

VDN

MAITRISE D'OUVRAGE

GRANDVERDUN
COMMUNAUTE
D'AGGLOMERATION
DU GRAND VERDUN
11, rue du Président Pompidou
55100 VERDUN
Tél. : 03 28 83 54 22

BUREAU DE CONTRÔLE
Région de Lorraine
55400 VANDOEUVRE LES NANCY
Tél. : 03 83 83 59 80

CGS
Région de Lorraine
64 rue Carnot
51000 CHÂLONS-EN-CHAMPAGNE
Tél. : 08 70 41 12 94

MAITRISE D'OEUVRE

ARCHITECTE Mandataire
GEOFFROY & ZONCA
172 rue de la République
75003 PARIS
Tél. : 01 46 06 58 01

ACQUISITION
Région de Lorraine
33, rue Godot de Mauroy
57000 THIONVILLE
Tél. 03 83 30 04 80

ECLAIRAGE
Région de Lorraine
4 rue du Nain
75010 PARIS
Tél. 01 46 12 40 40

EGIS
Région de Lorraine
97 rue du Nain
75010 PARIS
Tél. 03 83 83 73 02