DOSSIER N°	2014-018
OPERATION	**RESIDENCE COULEURS ESTEREL** **CONSTRUCTION D'UNE RESIDENCE DE** **37 LOGEMENTS REPARTIS SUR DEUX BATIMENTS** **BOULEVARD J BAUDINO - Lot Le Parc de Jeanne - 83700 SAINT-RAPHAEL**

MAITRISE D'OUVRAGE

BPD MARIGNAN
400 Promenade des Anglais CS 73093
06202 NICE Cedex3
l.wanert@bpd-marignan.com - e.scatigna@bpd-marignan.com
Tel: 04.92.29.35.43 Fax: 04.92.29.35.49

M WANERT Loïc
Mme SCATIGNA Eve

ARCHITECTE
JEAN-PASCAL CLEMENT - ARCHITECTE D.P.L.G
725 Avenue de Valescure - 83700 SAINT-RAPHAEL
Tel: 04.94.95.19.15 Fax: 04.94.19.49.13
ABRIAL Eve chef de projet - dess: Monseau Cecile
jpc@jpcarchi.com
e.abrial@jpcarchi.com
c.monseau@jpcarchi.com

BET sol
SOL ESSAIS -
Les Algorythmes - Thalès B - 2000 route des Lucioles - 06410 BIOT SOPHIA ANTIPOLIS
Tel : 04.26.03.07.00 Fax : 04.93.33.21.36
Port : 06.14.35.36.07
nice@sol-essais.fr

ECONOMISTE de la construction
BET ART TEC - M LOISEAUX Sylvain
725 Avenue de valescure - 83700 SAINT RAPHAEL
Tel: 04.94.95.19.15 Fax: 04.94.19.49.13
s.loiseaux@jpcarchi.com

BET Structure
BET WALKER - M MARKARIAN
325 Via NOVA pole excellance Jean-Louis - 83600 FREJUS
Tel: 04.94.19.77.10 Fax: 04.94.19.77.20
betwalker@betfrejus.fr
markarian@betfrejus.fr

BET Thermique & Fluides
Acoustique & VRD
BET CINFORA
5-7 rue du Docteur Robini - 06200 NICE
Tél. 04.97.02.24.30 - Fax. 04.97.02.24.31
tironi.cinfora@orange.fr
cinfora@wanadoo.fr

BET Acoustique
POLYEXPERT - M LARUE Stephane
Parc d'Ariane - Bât E2 - 11 Bd de la Grande Thymine - 13090 AIX EN PROVENCE
tél. 04 42 52 13 54 fax. 04 42 26 58 50
s.larue@polyexpert.fr

GEOMETRE
Cabinet SUEL
233 Avenue du XV eme Corps
83700 SAINT-RAPHAEL
Tel: 04.94.95.48.14

BUREAU DE CONTROLE
APAVE SUDEUROPE - M ESCLANGON Jeremy - M ORSINI Laurent
Espace Vernède 2 - Route des Vernèdes
83480 PUGET SUR ARGENS
Tél : 04.94.19.84.40 - Fax : 04.94.83.87.88
Tel : 06.23.77.53.28
jeremy.esclangon@apave.com

COORDONNATEUR S.P.S
APAVE - M BREQUEVILLE Yvan
Espace Vernèdes - Zac Les Vernèdes
83480 PUGET SUR ARGENS
Tél : 04.94.19.84.40 - Fax. 04.94.83.87.88
yvan.brequeville@apave.com

PHASE: Dossier de Consultation des Entreprises

DESIGNATION DOCUMENT: **BAT B NIVEAU 0 NIV +59,65 NGF**

Plan N°: **MARCHE 11**

DATE: **23/11/2016**

ECHELLE: 1:50

MODIFICATIONS

Indice	Date	Nature
0		

NOTA:
LES ENTREPRENEURS SONT TENUS DE VERIFIER TOUTES LES COTES:
1/SUR LES PLANS
2/ SUR LE TERRAIN
EN CAS D'ERREUR OU D'OMISSION, ILS DEVRONT EN AVERTIR L'ARCHITECTE ET SERONT RESPONSABLES DES MALFACONS POUVANT RESULTER DE L'INOBSERVATION DE CETTE NOTE.
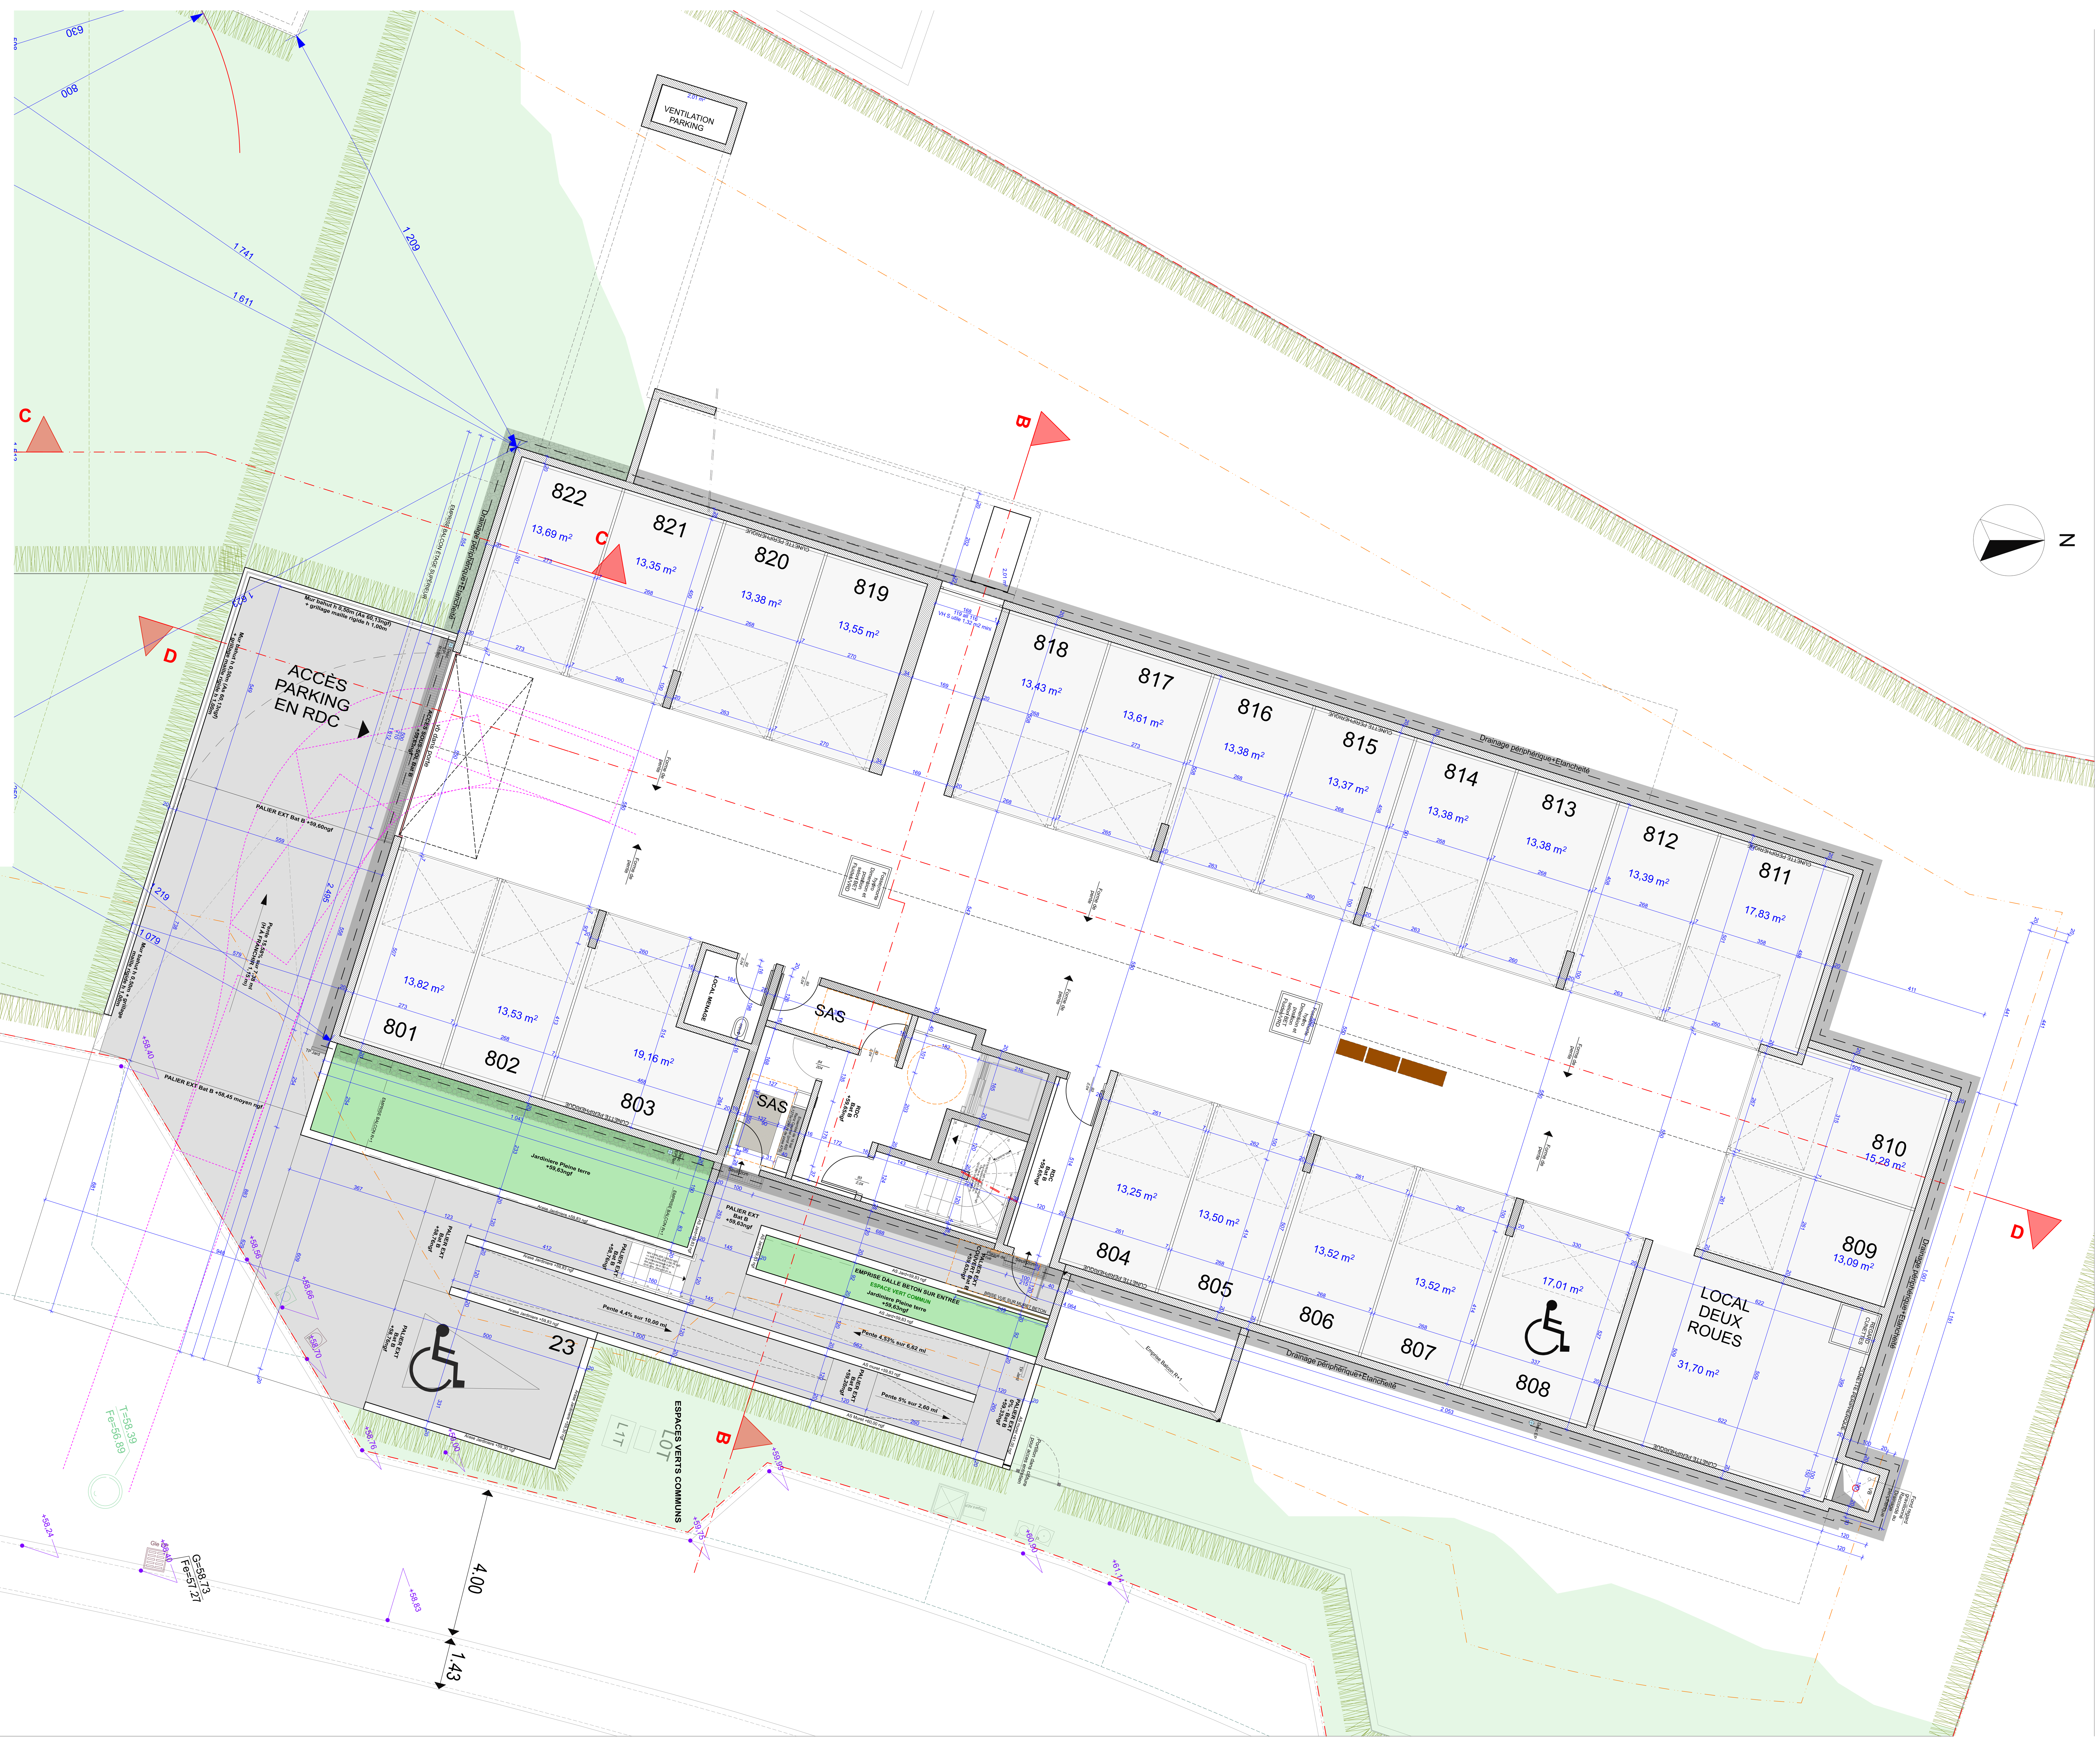
Sous réserve de l'intervention des différents B.E.T et de l' approbation du bureau de controle.
Attention: les mentions sur plans Archi concernant les Bet Structure, Fluides, thermiques et VRD sont données à titre d'information
Les plans des BET seront à prendre en compte.
PLANS ETABLIS EN L'ABSENCE DE PLAN DE BORNAGE CONTRADICTOIRE