
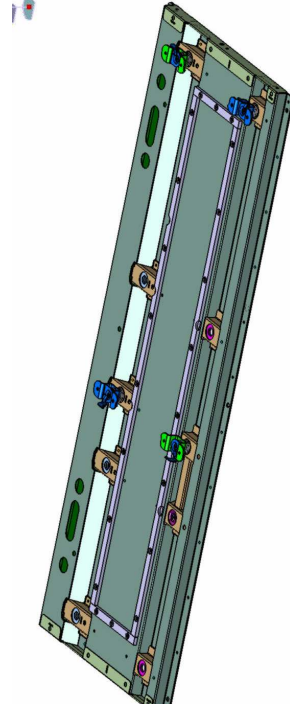


Echelle : 1:10

## Faux plancher et rails

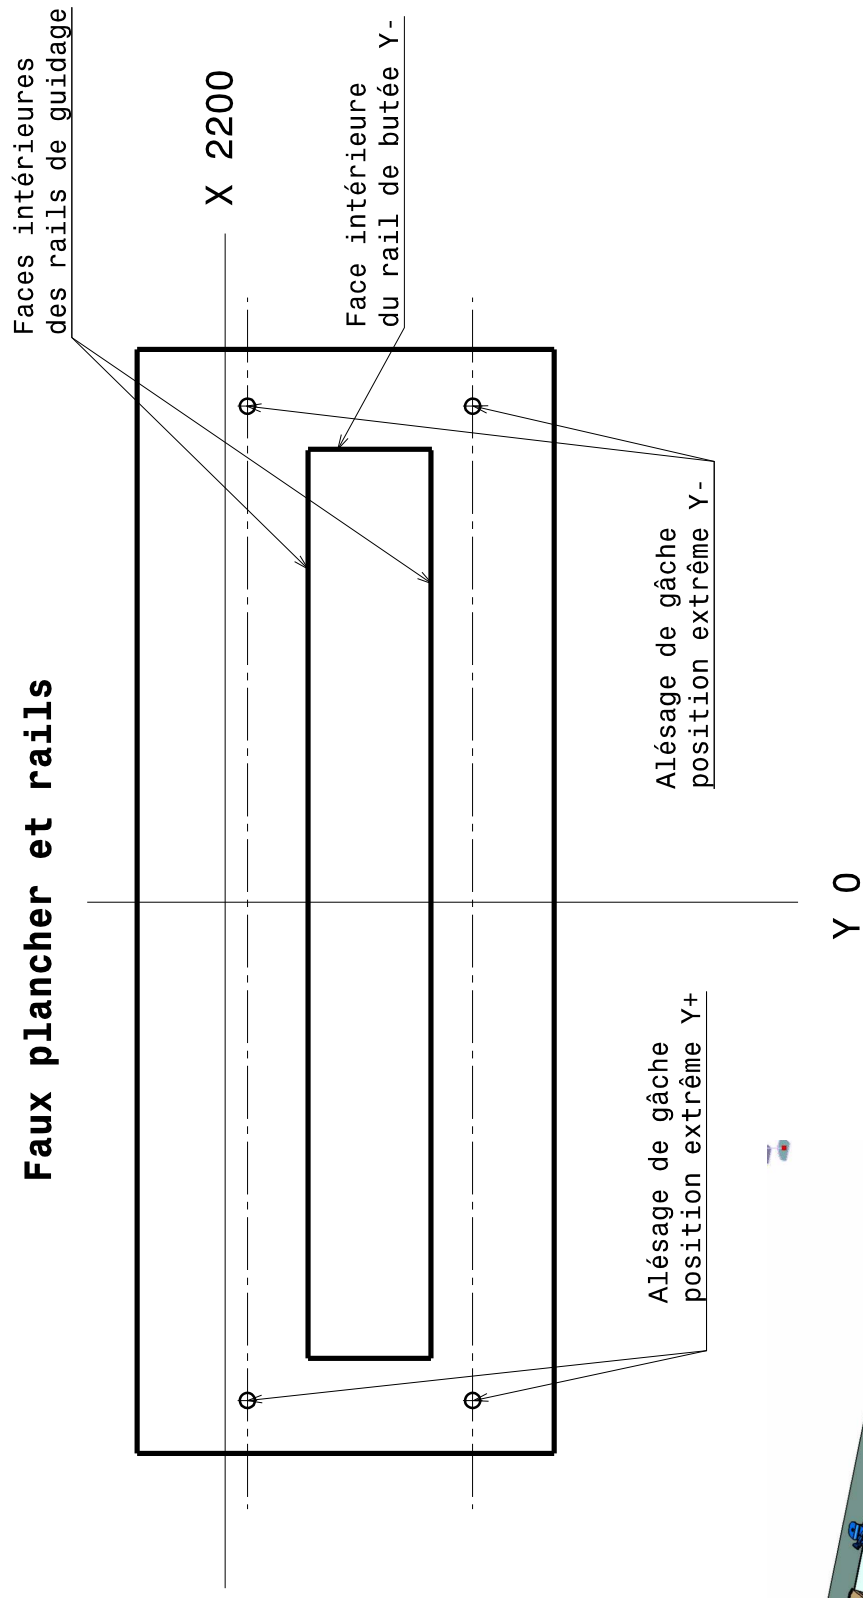

BT S : CONCEPTION et REALISATION de CARROSSERIES		Session 2015
Nom de l'épreuve : <b>Conception préliminaire</b>	Code : CRE4CPC	<b>DR 5</b>
de produits carrossés		