




Ensemble A - Façade Nord

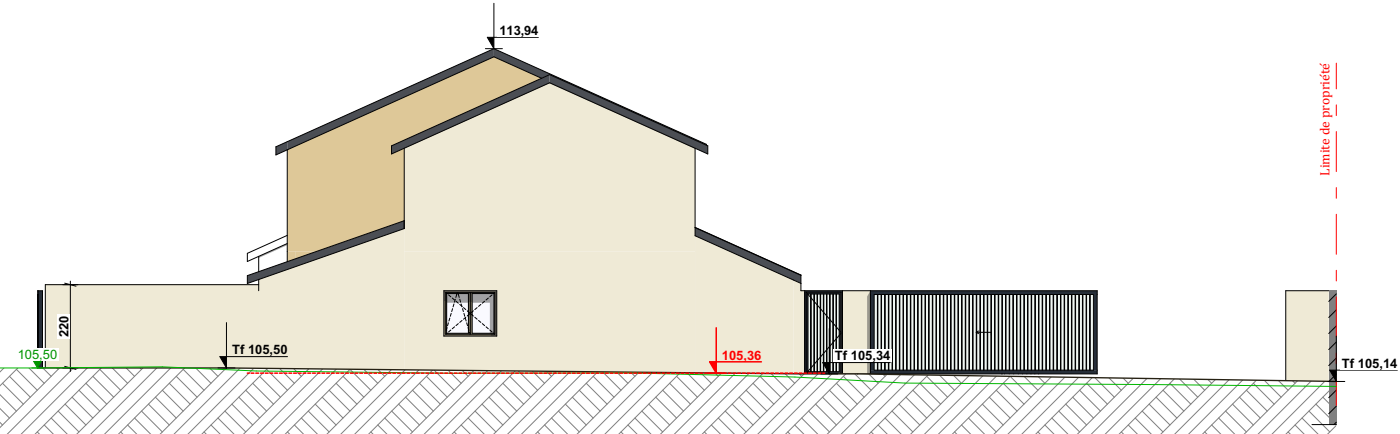


Ensemble A - Façade Est

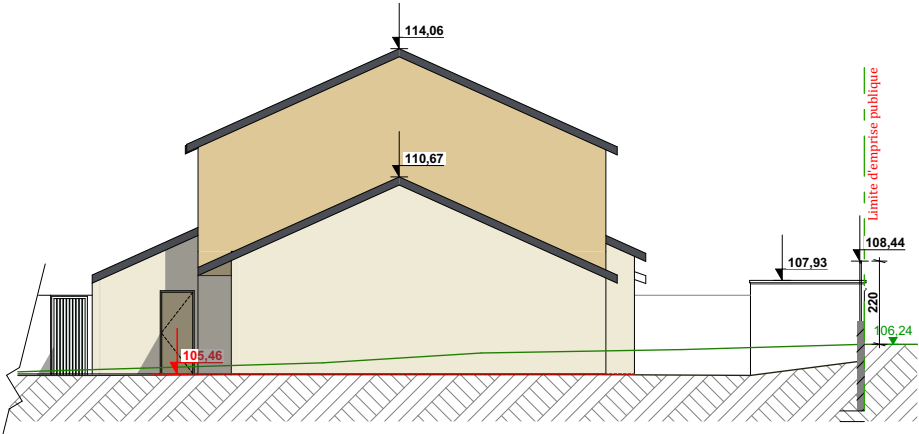


Ensemble A - Façade Ouest

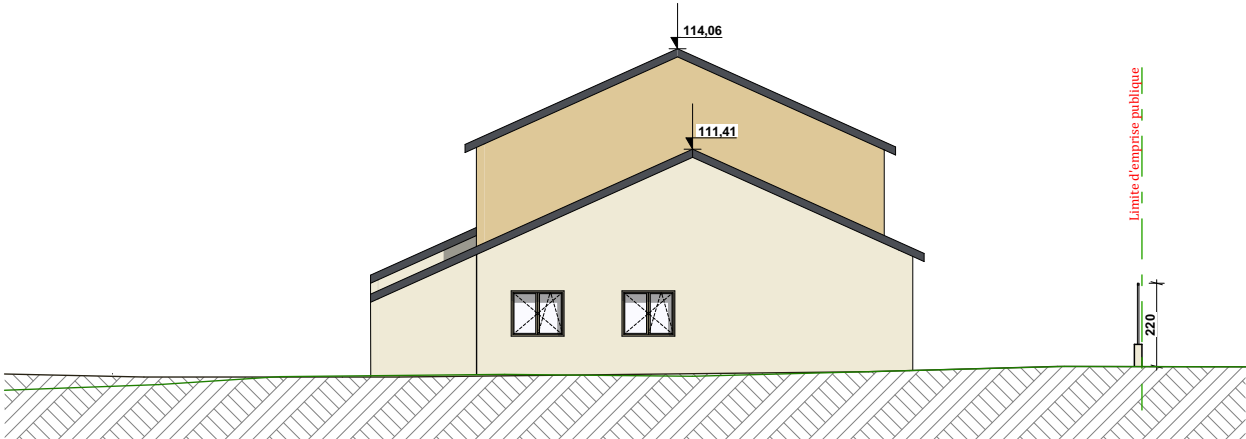

Ensemble A - Façade Ouest

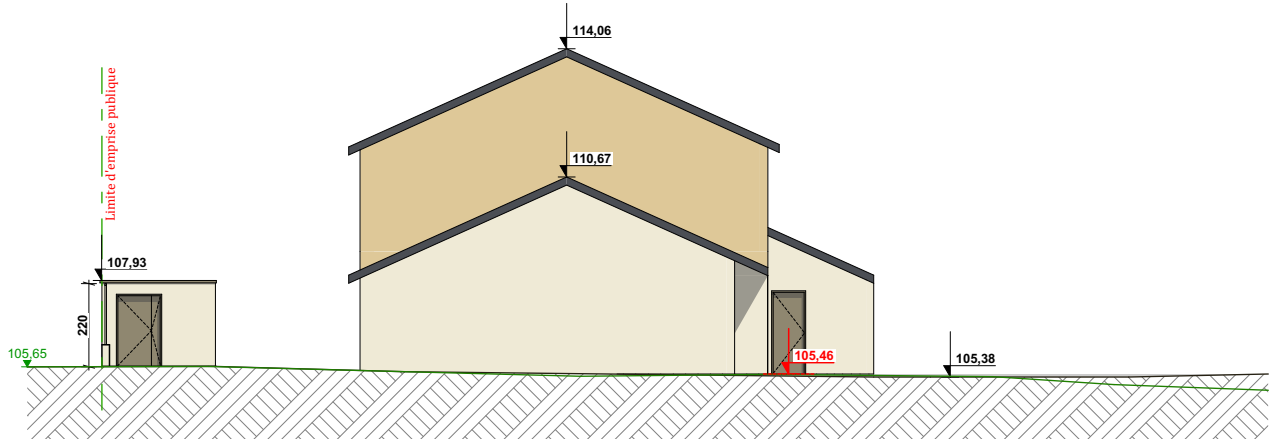

Ensemble A - Façade Est

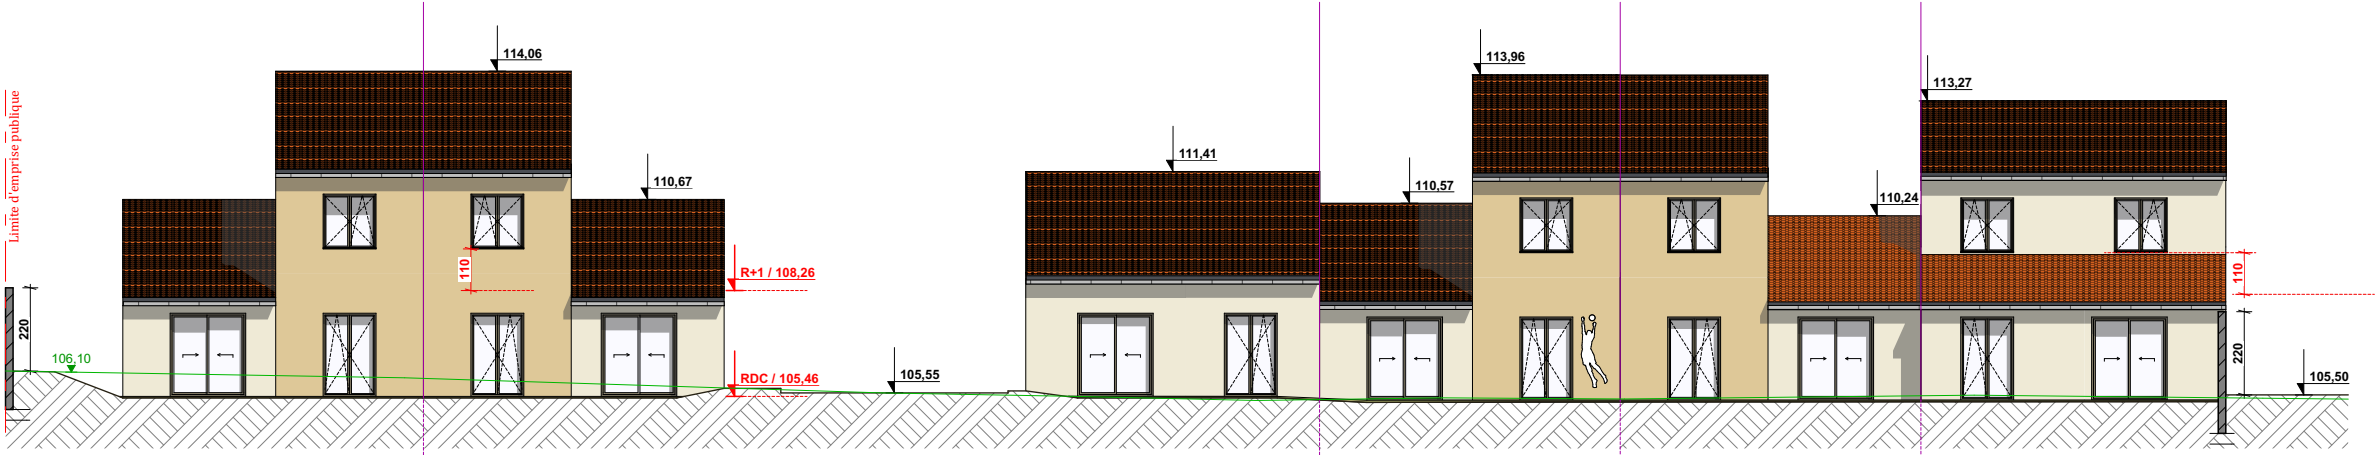

Ensemble A - Façade Sud