




Ensemble B
- Façade Est

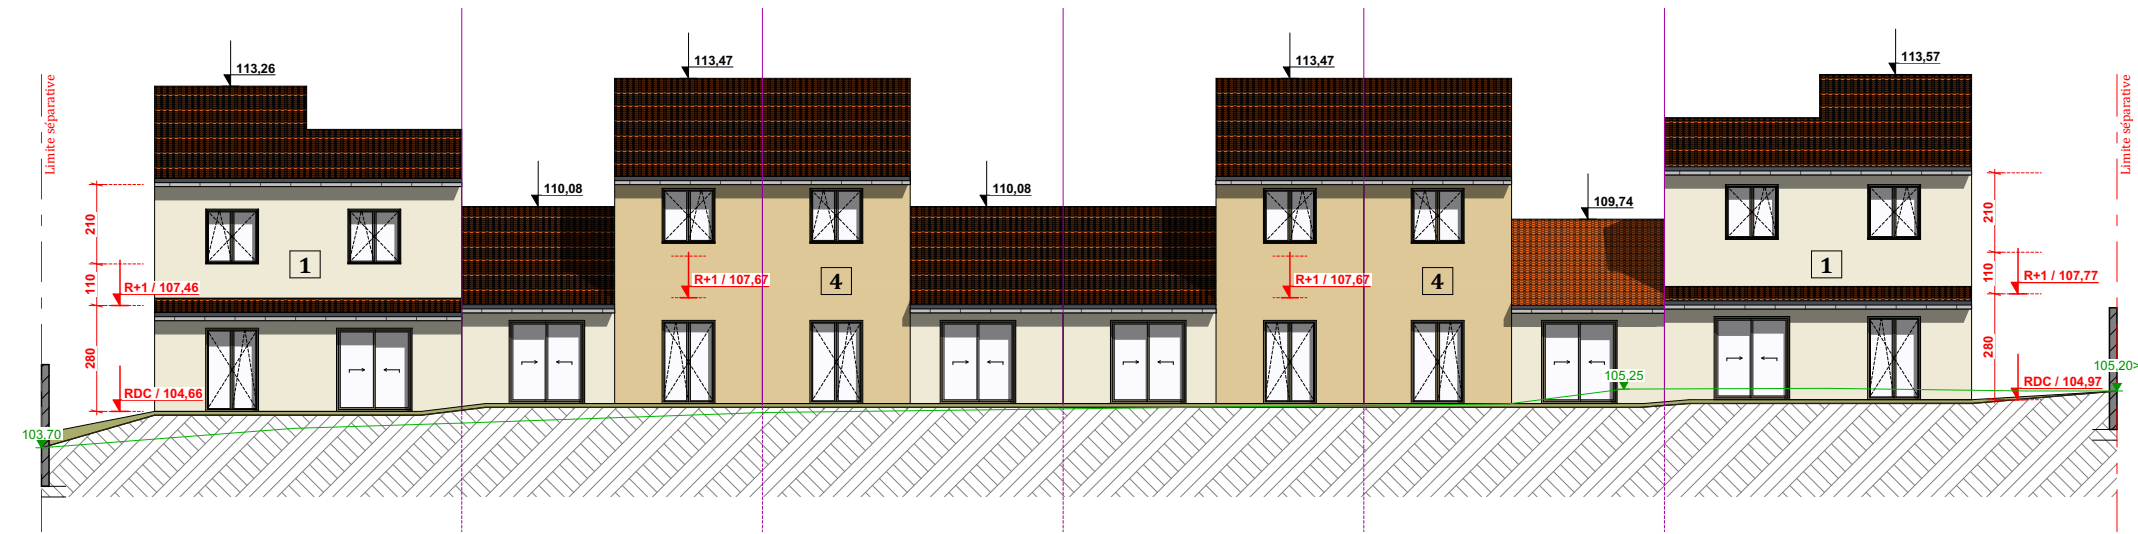

Ensemble B
- Façade Ouest

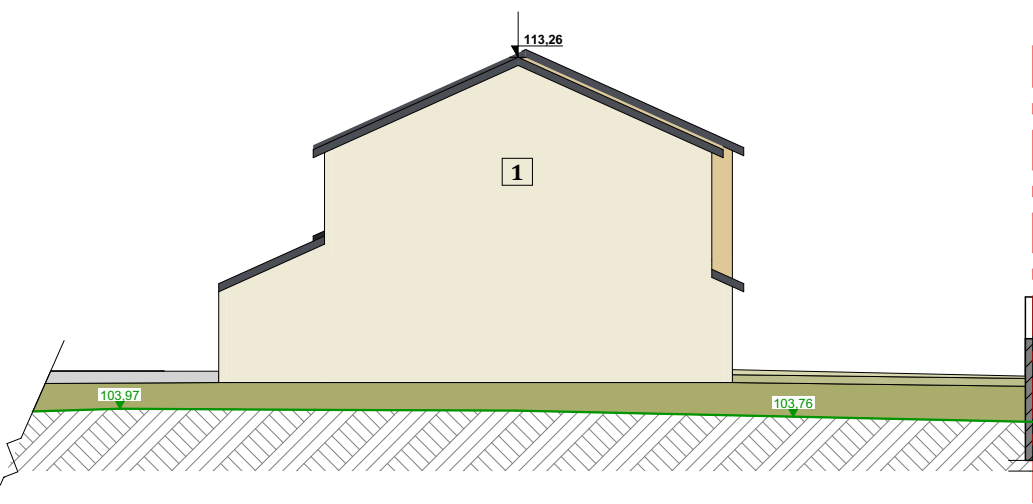

Ensemble B
- Façade Nord

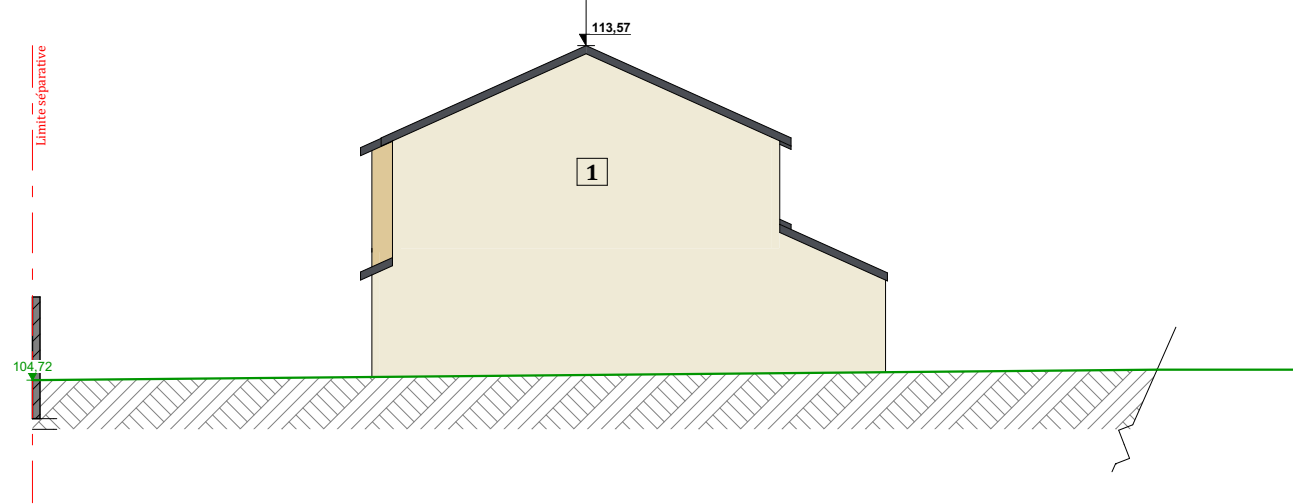

Ensemble B
- Façade Sud